














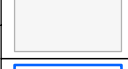




## LEGENDA VÝKRESU II./B.3.

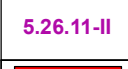	HRANICE OBCE (TOTOŽNÁ S HRANICÍ ŘEŠENÉHO ÚZEMÍ)
	HRANICE ZASTAVĚNÉHO ÚZEMÍ OBCE K 05/2022
	HRANICE ZASTAVĚNÉHO ÚZEMÍ k 1.9.1966 - INTRAVILÁN
	LBK.. LOKÁLNÍ BIODORIDOR - NEFUNKČNÍ
	LBC.. LOKÁLNÍ BIOCENTRUM - NEFUNKČNÍ
	NRBK.. NADREGIONÁLNÍ BIODORIDOR - FUNKČNÍ
	NRBK.. NADREGIONÁLNÍ BIODORIDOR - NEFUNKČNÍ
	NRBC.. NADREGIONÁLNÍ BIOCENTRUM - FUNKČNÍ
	HRANICE BONITNÍCH PŮDNĚ EKOLOGICKÝCH JEDNOTEK - BPEJ
<b>5.26.11-II</b>	KÓD BPEJ - TŘÍDA OCHRANY ZEMĚDĚLSKÝCH POZEMKŮ
	OHRANIČENÍ PLOCH ZÁBORU
	PLOCHY ZMĚN V KRAJINĚ, ZMĚNA DRUHU POZEMKU
	ZEMĚDĚLSKÉ POZEMKY S TŘÍDOU OCHRANY I
	ZEMĚDĚLSKÉ POZEMKY S TŘÍDOU OCHRANY II
	ZEMĚDĚLSKÉ POZEMKY S TŘÍDOU OCHRANY III
	ZEMĚDĚLSKÉ POZEMKY S TŘÍDOU OCHRANY V
	LESNÍ POZEMKY
	NEZEMĚDĚLSKÉ POZEMKY
	ODVODNĚNÉ POZEMKY

**ZM3/...** KÓD PLOCHY VLOŽENÉ VE ZMĚNĚ Č. 3
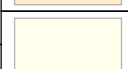
### PLOCHY ZASTAVITELNÉ

<b>BI-Z..</b>	PLOCHY BYDLENÍ INDIVIDUÁLNÍHO
<b>OX-Z..</b>	PLOCHY OBČANSKÉHO VYBAVENÍ SPECIFICKÝCH FOREM
<b>SK-Z..</b>	KORIDORY SMÍŠENÉ, BEZ ROZLIŠENÍ

### PLOCHY PŘESTAVBY

<b>VD-P..</b>	PLOCHY DROBNÉ VÝROBY A VÝROBNÍCH SLUŽEB
---------------	---


### PLOCHY OSTATNÍ

<b>KZ-O..</b>	PLOCHY KRAJINNÉ ZELENĚ
<b>PP-O..</b>	PLOCHY PŘÍRODNÍ

## ÚZEMNÍ PLÁN KOBEŘICE - ZMĚNA Č. 3 II./B.3. PŘEDPOKLÁDANÉ ZÁBORY PŮDNÍHO FONDU

Opava 5-0	Opava 4-0	Opava 3-0	
Opava 5-1	Opava 4-1 <b>2</b>	Opava 3-1 <b>3</b>	Opava 2-1
Opava 5-2	Opava 4-2 <b>4</b>	Opava 3-2 <b>5</b>	Opava 2-2

KLAD MAPOVÝCH LISTŮ 1:5000  
VYZNAČENÍ VÝŘEZŮ, VE KTERÝCH SE ZMĚNA PROVÁDÍ

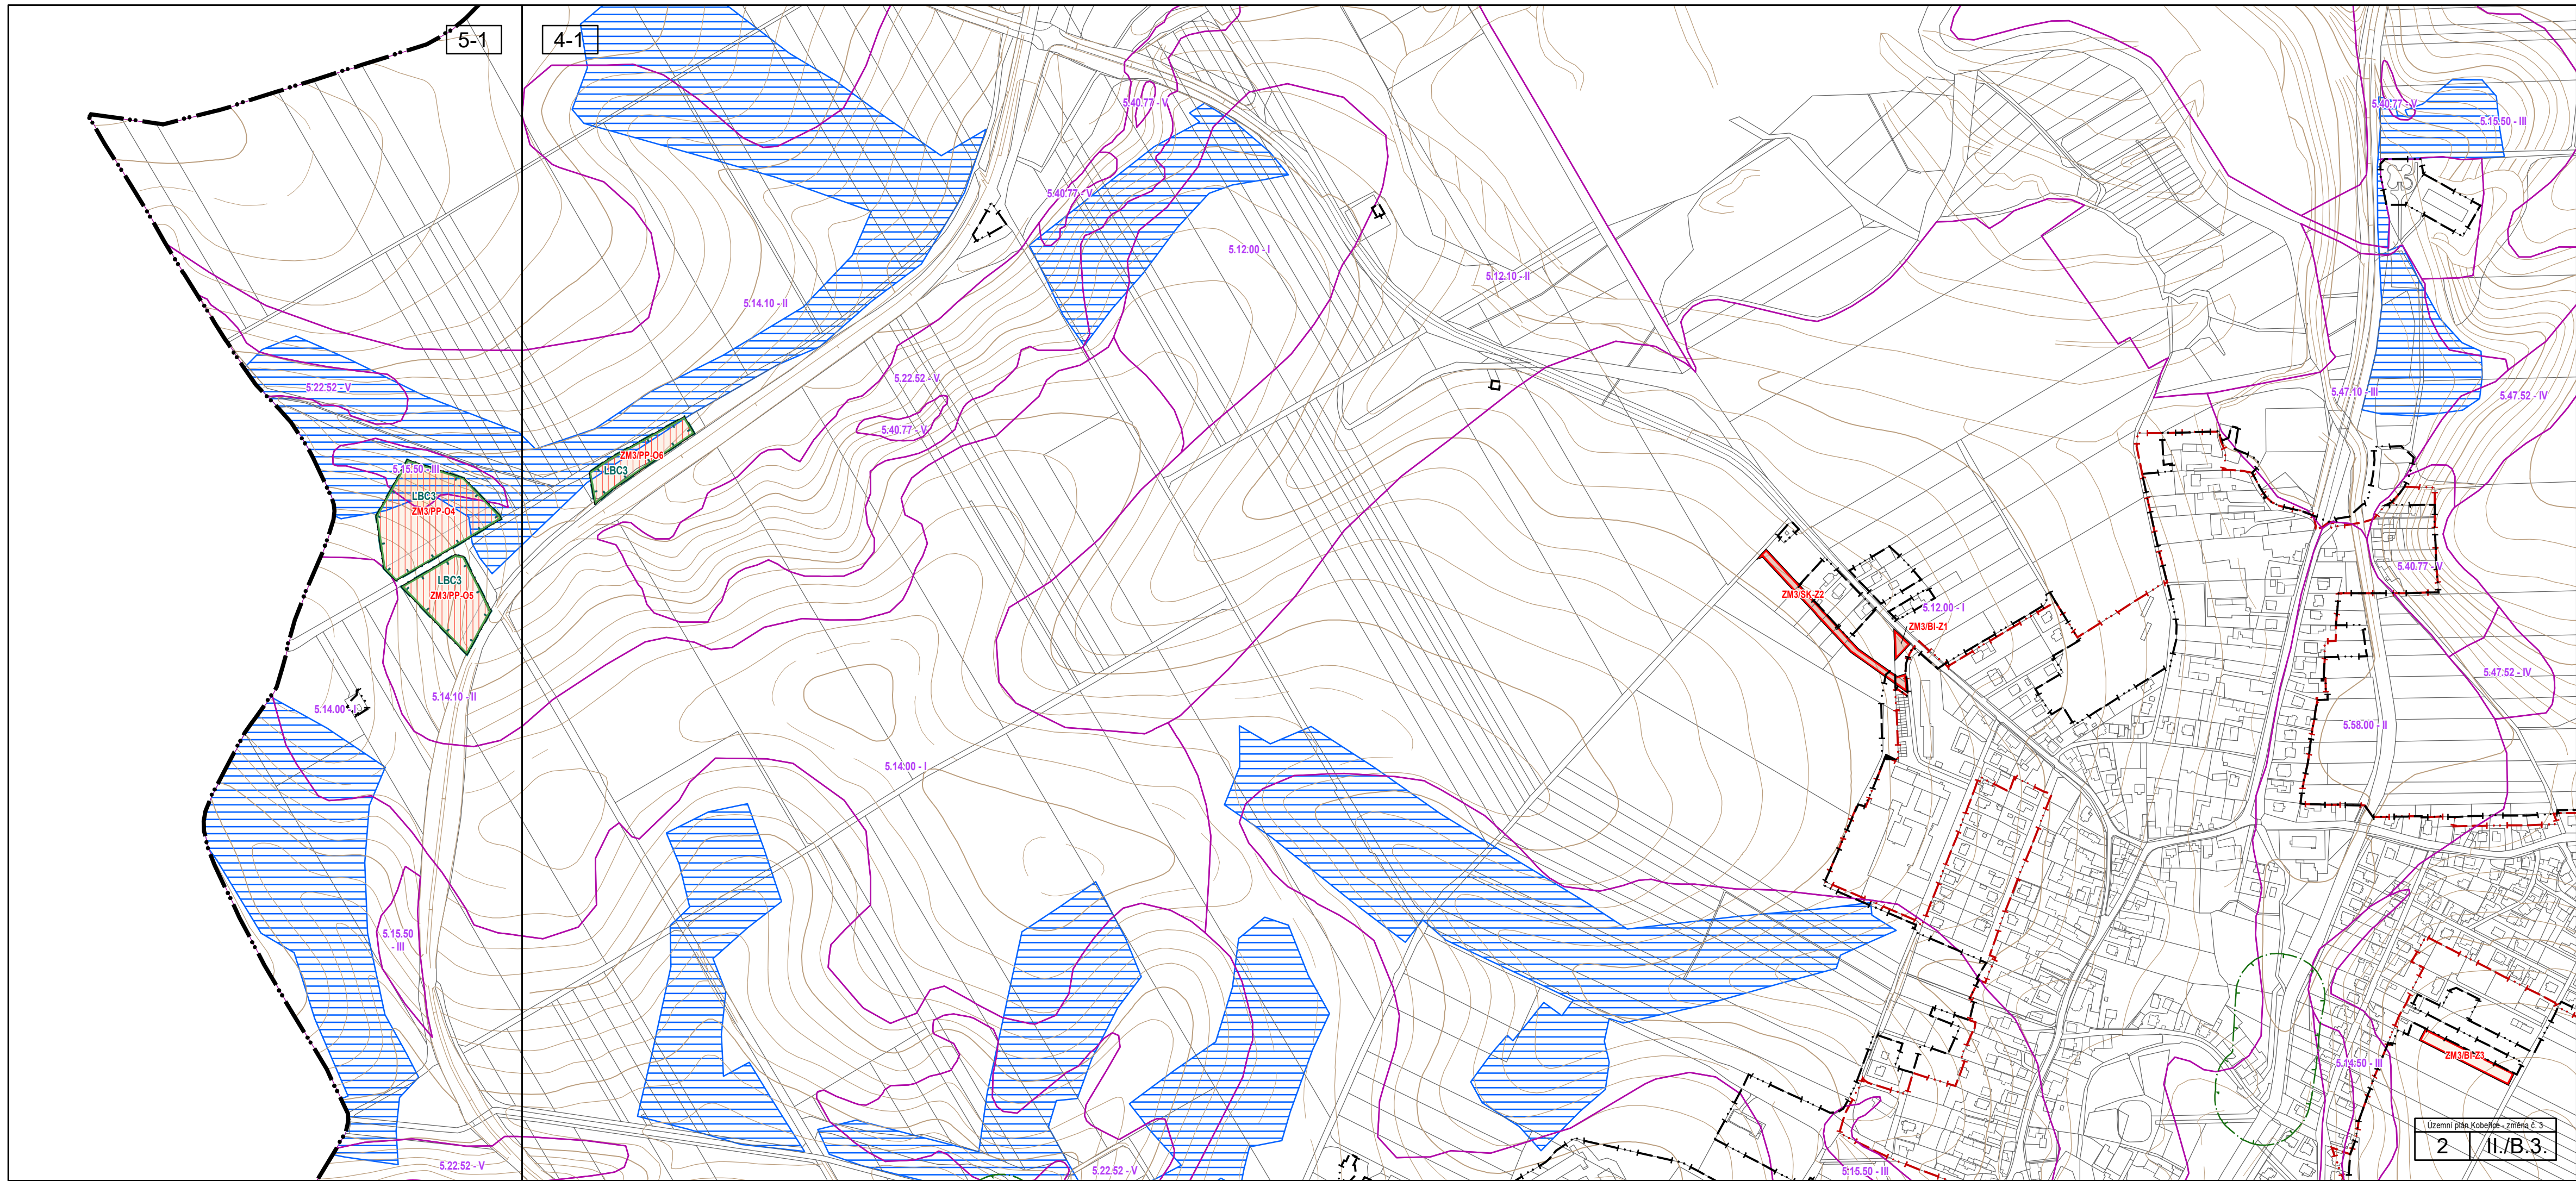

5-1

4-1

5.22.52 - V

5.15.50 - III

LBC3

ZM3/PP-04

LBC3

ZM3/PP-05

5.14.00 - I

5.14.10 - II

5.15.50 - III

5.22.52 - V

5.14.10 - II

ZM3/PP-06

LBC3

5.22.52 - V

5.40.77 - V

5.14.00 - I

5.22.52 - V

5.40.77 - V

5.12.00 - I

5.12.10 - II

ZM3/SK-22

5.12.00 - I

ZM3/BI-21

5.15.50 - III

5.40.77 - V

5.15.50 - III

5.47.10 - III

5.47.52 - IV

5.40.77 - V

5.47.52 - IV

5.58.00 - II

5.15.50 - III


ZM3/BI-23

ZM3/BI-24

ZM3/BI-25

Uzemní plán Kobařice - změna č. 3


2 II./B.3.

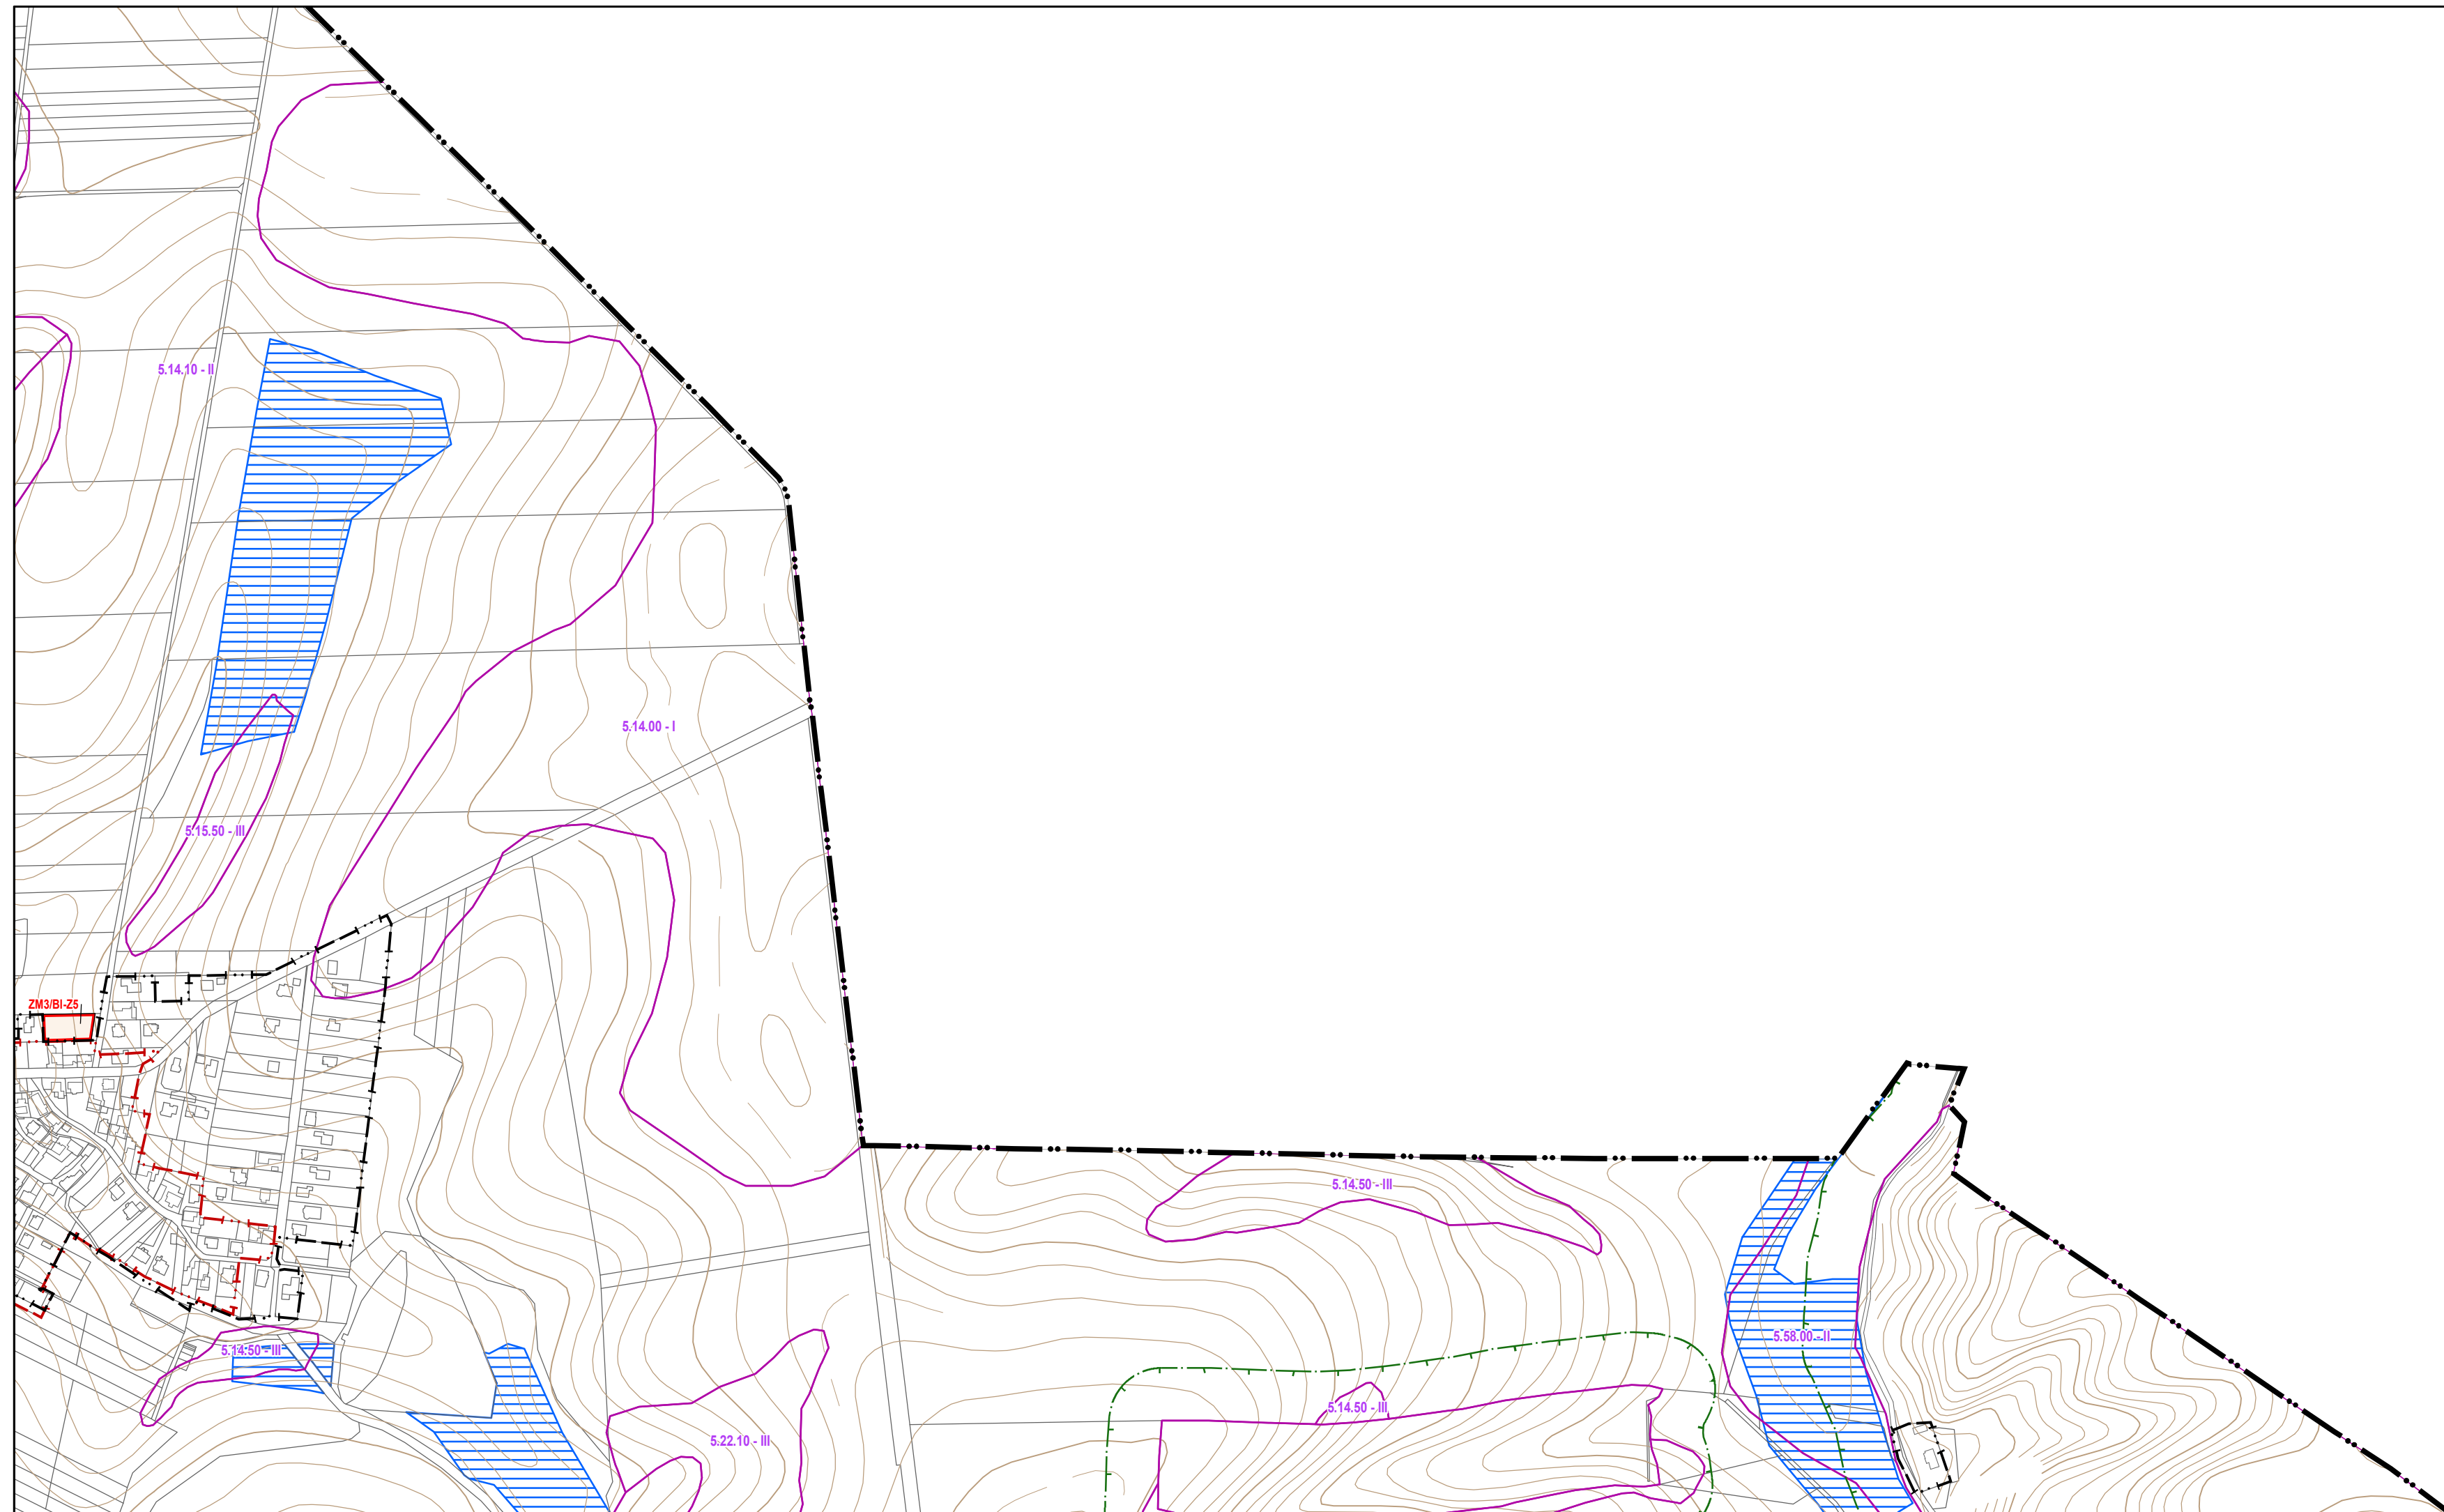


3-1

2-1




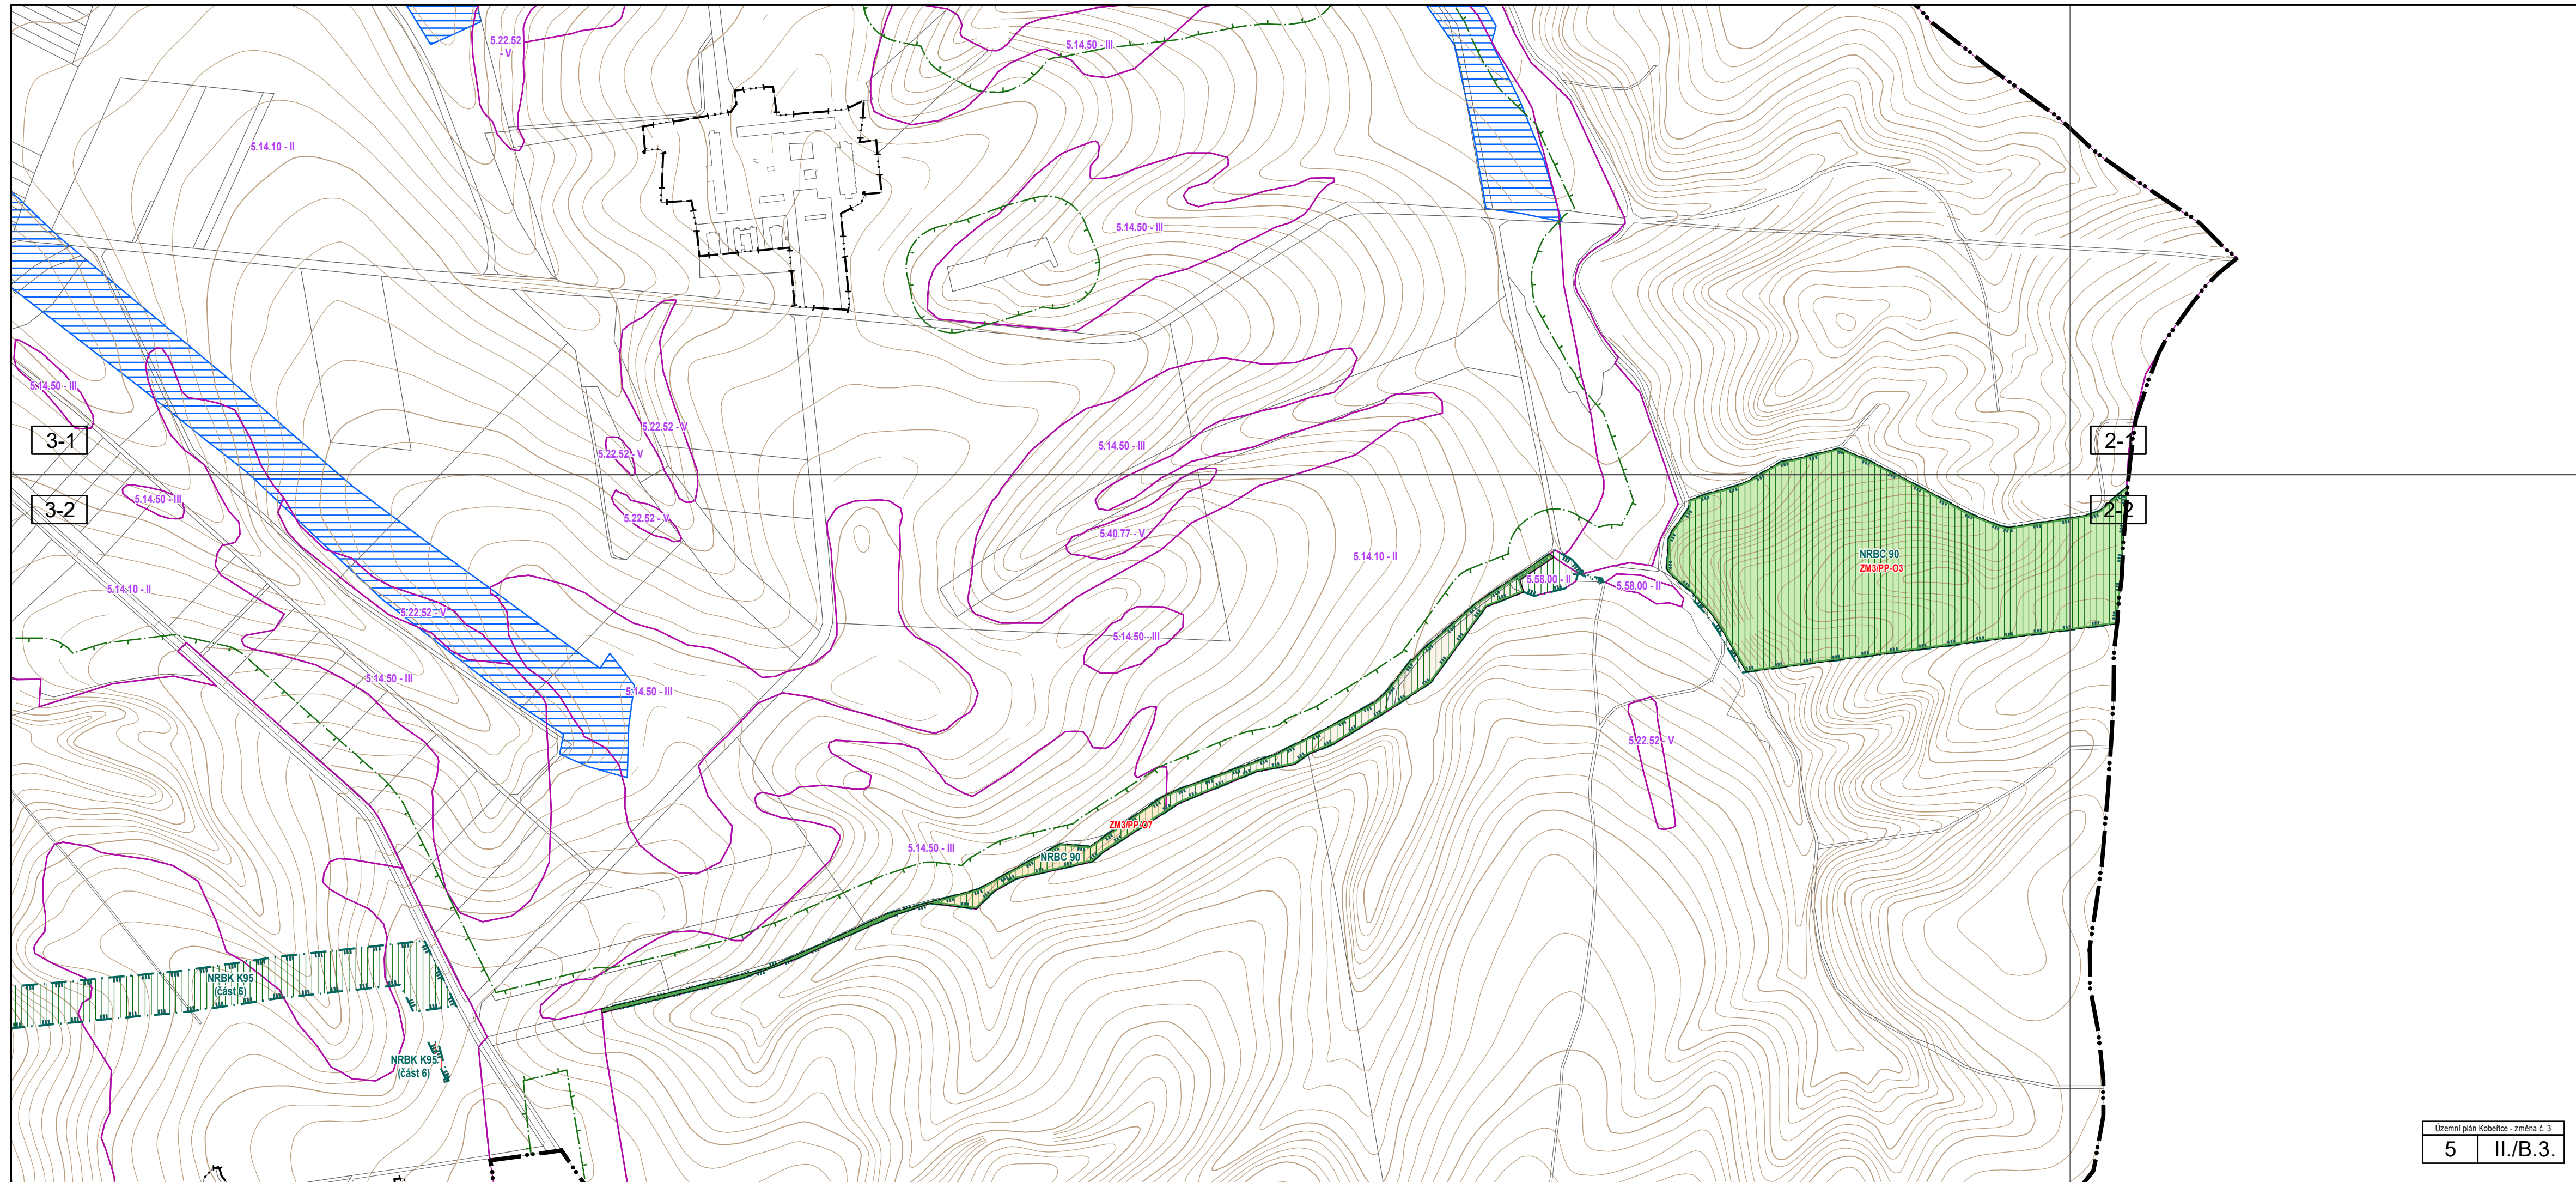

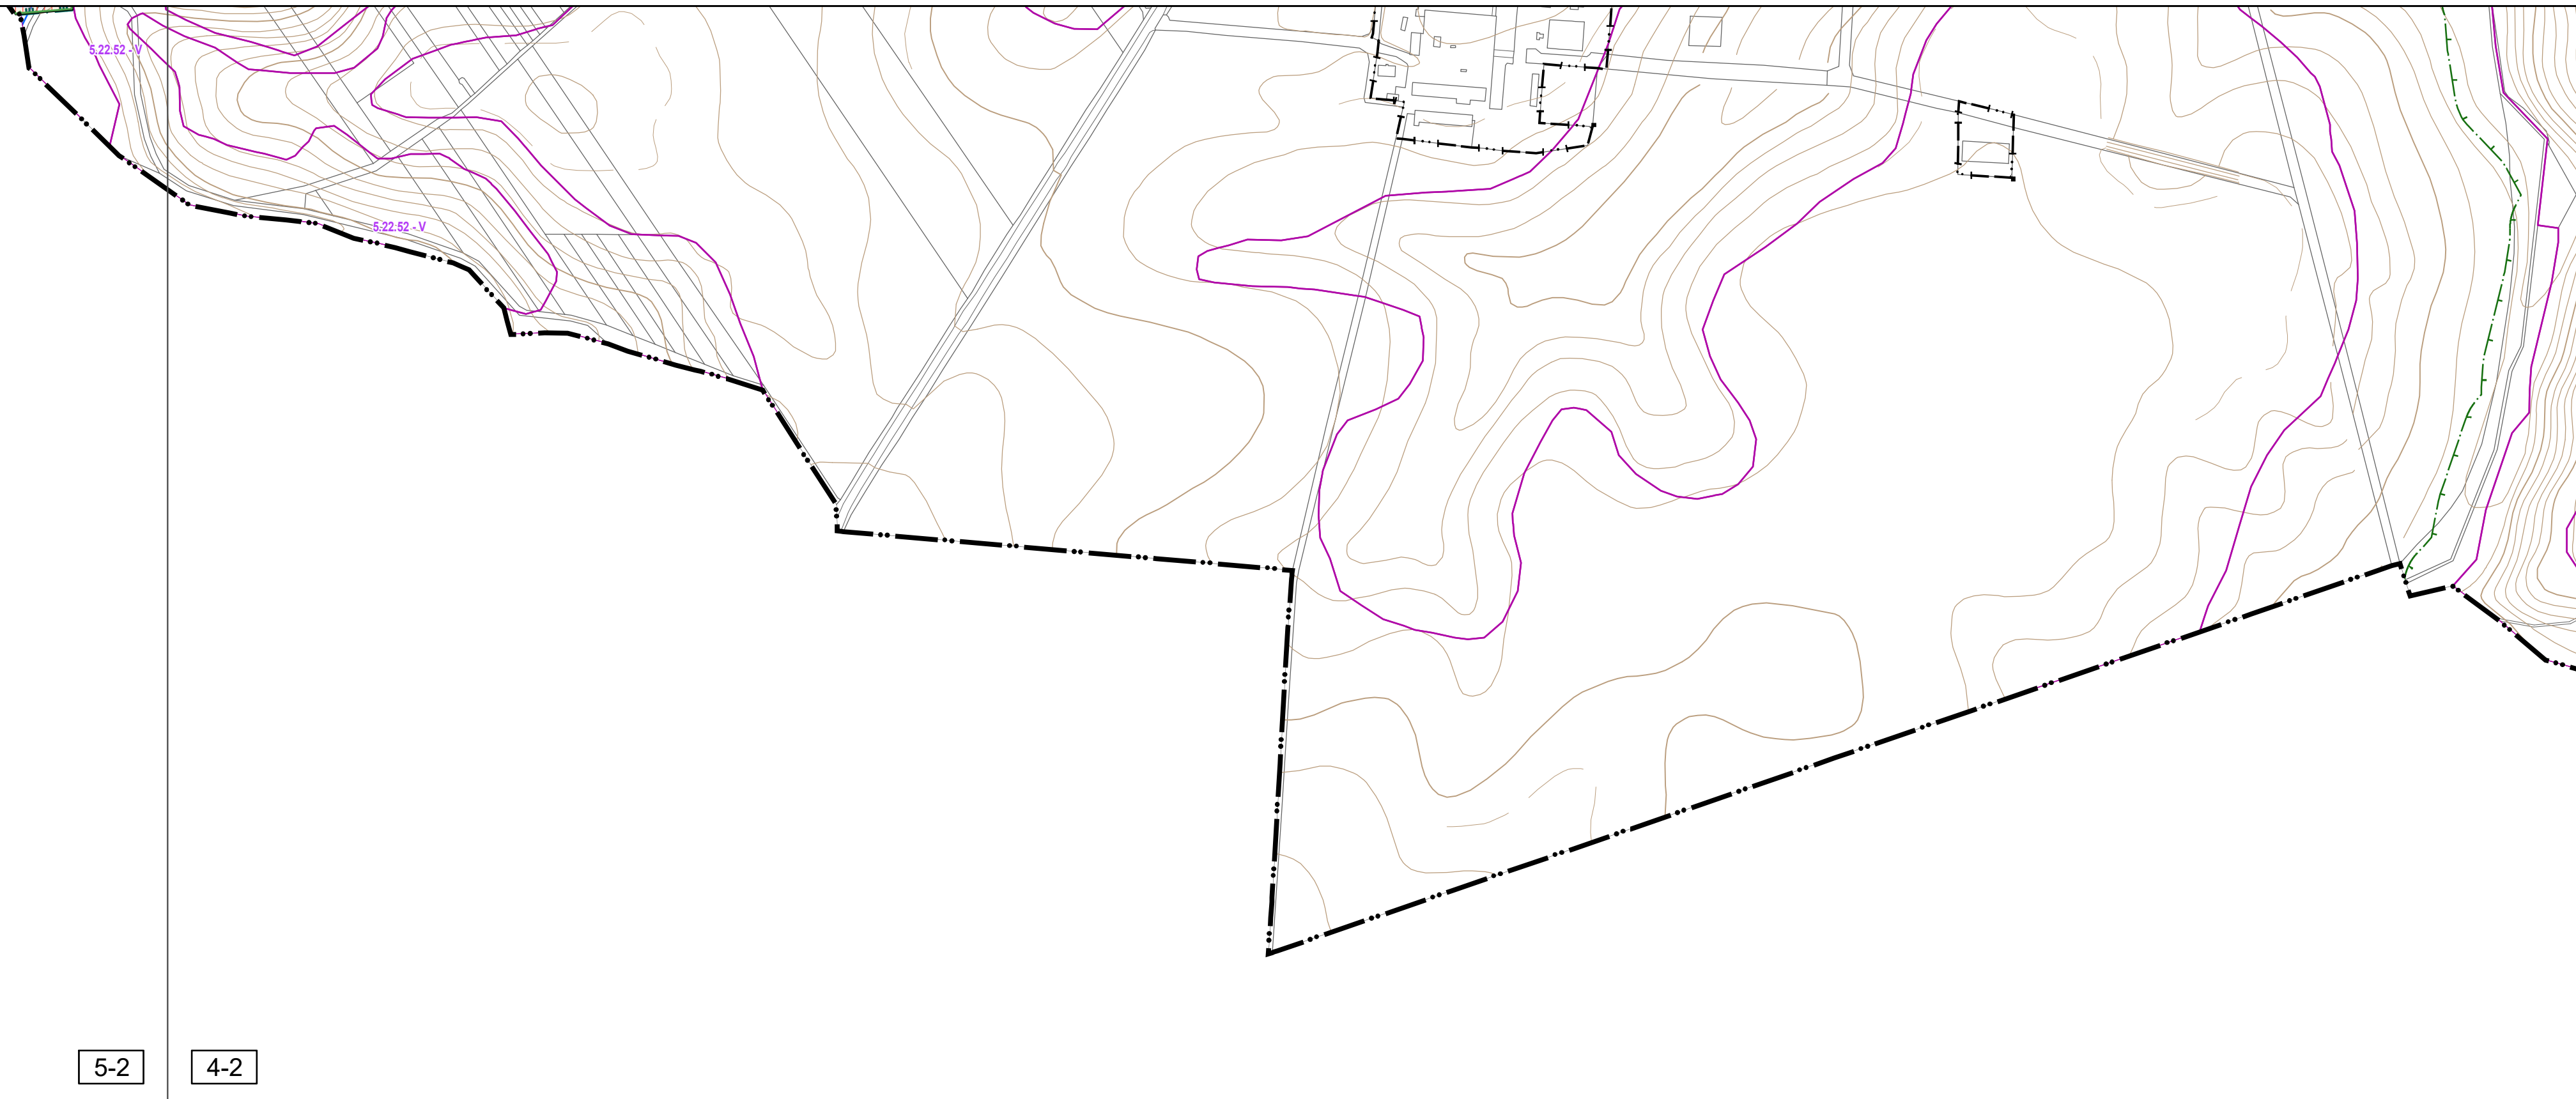

5-2

4-2

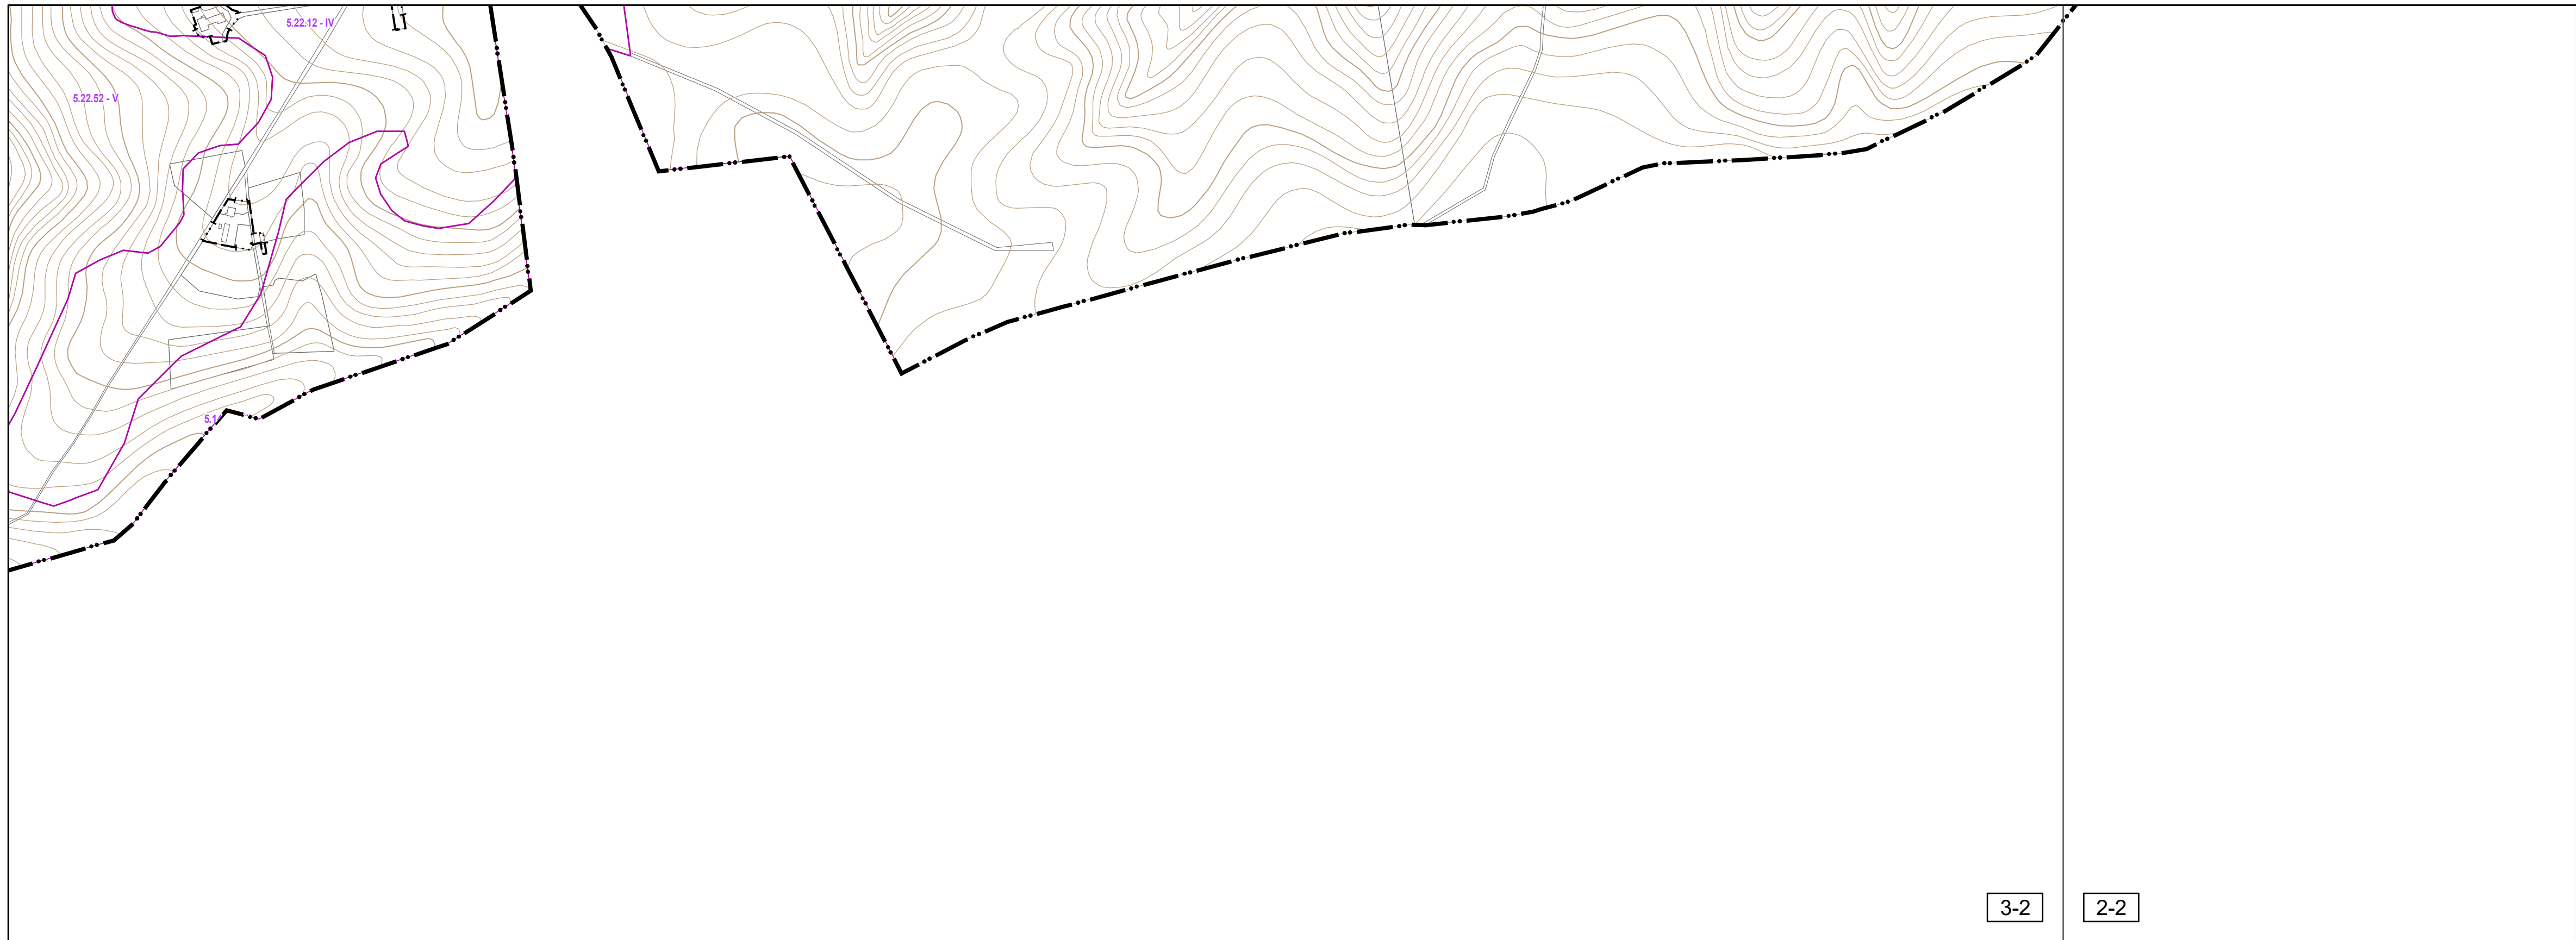

3-2

2-2