ÚZEMNÍ PLÁN KRAVAŘE VE ZNĚNÍ ZMĚNY č. 5

5. KONCEPCE DOPRAVY

KLAD MAPOVÝCH SEKCÍ
MĚŘÍTKA 1:5000

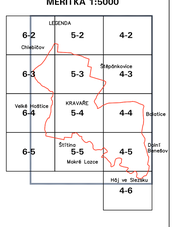

SEVER

KONCEPCE DOPRAVY

STAV / NÁVRH

- I/56 — SILNICE I. TŘÍDY S OZNAČENÍM VČETNĚ OCHRANNÉHO PÁSMA MIMO ZASTAVĚNÉ ÚZEMÍ
- SILNICE I. TŘÍDY K REKONSTRUKCI
- II/467 — SILNICE II. TŘÍDY S OZNAČENÍM VČETNĚ OCHRANNÉHO PÁSMA MIMO ZASTAVĚNÉ ÚZEMÍ
- SILNICE II. TŘÍDY K REKONSTRUKCI
- III/46824 — SILNICE III. TŘÍDY S OZNAČENÍM VČETNĚ OCHRANNÉHO PÁSMA MIMO ZASTAVĚNÉ ÚZEMÍ
- MÍSTNÍ KOMUNIKACE VÝZNAMNÉ
- MÍSTNÍ KOMUNIKACE VÝZNAMNÉ K REKONSTRUKCI
- MÍSTNÍ KOMUNIKACE OSTATNÍ
- MÍSTNÍ KOMUNIKACE OSTATNÍ K REKONSTRUKCI
- VÝZNAMNÁ ÚČELOVÁ KOMUNIKACE
- VÝZNAMNÁ ÚČELOVÁ KOMUNIKACE K REKONSTRUKCI
- OKRUŽNÍ KŘIŽOVATKA
- VÝZNAMNÉ VJEZDY DO ÚZEMÍ
- NAPOJENÍ OSTATNÍCH ÚČELOVÝCH KOMUNIKACÍ
- ŽELEZNIČNÍ TRAŤ REGIONÁLNÍ Č.317 VČ. OCHRANNÉHO PÁSMA
- ŽELEZNIČNÍ TRAŤ DO CHUCHELNÉ VČ. OCHRANNÉHO PÁSMA
- ŽELEZNIČNÍ VLEČKA DO KOBEŘIC VČ. OCHRANNÉHO PÁSMA
- OCHRANNÉ PÁSMO LETIŠTĚ
- CYKLOTRASA
- CYKLOSTEZKA, STEZKA PRO PĚŠI A CYKLISTY
- VÝZNAMNÝ CHODNÍK, SAMOSTATNÁ PĚŠÍ TRASA

KONCEPCE DOPRAVY

STAV / NÁVRH

- ŽELEZNIČNÍ STANICE, ZASTÁVKA
- D — AUTOBUSOVÁ ZASTÁVKA
- ÚROVŇOVÝ ŽELEZNIČNÍ PŘEJEZD NECHRÁNĚNÝ
- ÚROVŇOVÝ ŽELEZNIČNÍ PŘEJEZD SE SVĚTELNOU SIGNALIZACÍ
- MOST
- LÁVKA
- VODNÍ PLOCHY A TOKY, VODOHOSPODÁŘSKÁ OPATŘENÍ
- P30 / P50 — DOPRAVNÍ PLOCHA – VEŘEJNÉ PARKOVIŠTĚ –P, ČERPACÍ STANICE POHONNÝCH HMOT –PHM, BOXOVÉ GARÁŽE –G, PARKOVACÍ GARÁŽ –PG
- NAVRŽENO KE ZRUŠENÍ
- NAVRŽENO KE ZRUŠENÍ – VÝHLED

PLOCHY A KORIDORY DLE ZÚR MSK

- CNZ.D55 — D55 – I/56 OPAVA – LUDGEŘOVICE, PŘELOŽKY A HOMOGENIZACE ŠIŘKOVÉHO USPOŘÁDÁNÍ, SILNICE I. TŘÍDY
- R.D535 — D535 – II/467 KRAVAŘE – ŠTÍTINA – NOVÉ SEDLICE, DVOUPRUHOVÁ SMĚROVĚ NEDĚLENÁ SILNICE II. TŘÍDY
- CNZ.DZ24 — DZ24 – II/467 ŠTÍTINA – NOVÉ SEDLICE
- CNZ.DZ20 — DZ20 – OPTIMALIZACE A ELEKTRIZACE REGIONÁLNÍ TRAŤ Č. 317 OPAVA–VÝCHOD – HLUČÍN
- CNZ.DZ13 — DZ13 – ZKAPACITNĚNÍ CELOSTÁTNÍ TRAŤ Č. 321 V ÚSEKU OSTRAVA–SVINOV – OPAVA–VÝCHOD

VYMEZENÍ PLOCH A ÚZEMÍ

- ŘEŠENÉ ÚZEMÍ
- ZASTAVĚNÉ ÚZEMÍ
- ZASTAVITELNÁ PLOCHA
- TRANSFORMAČNÍ PLOCHA
- PLOCHA ZMĚNY V KRAJINĚ
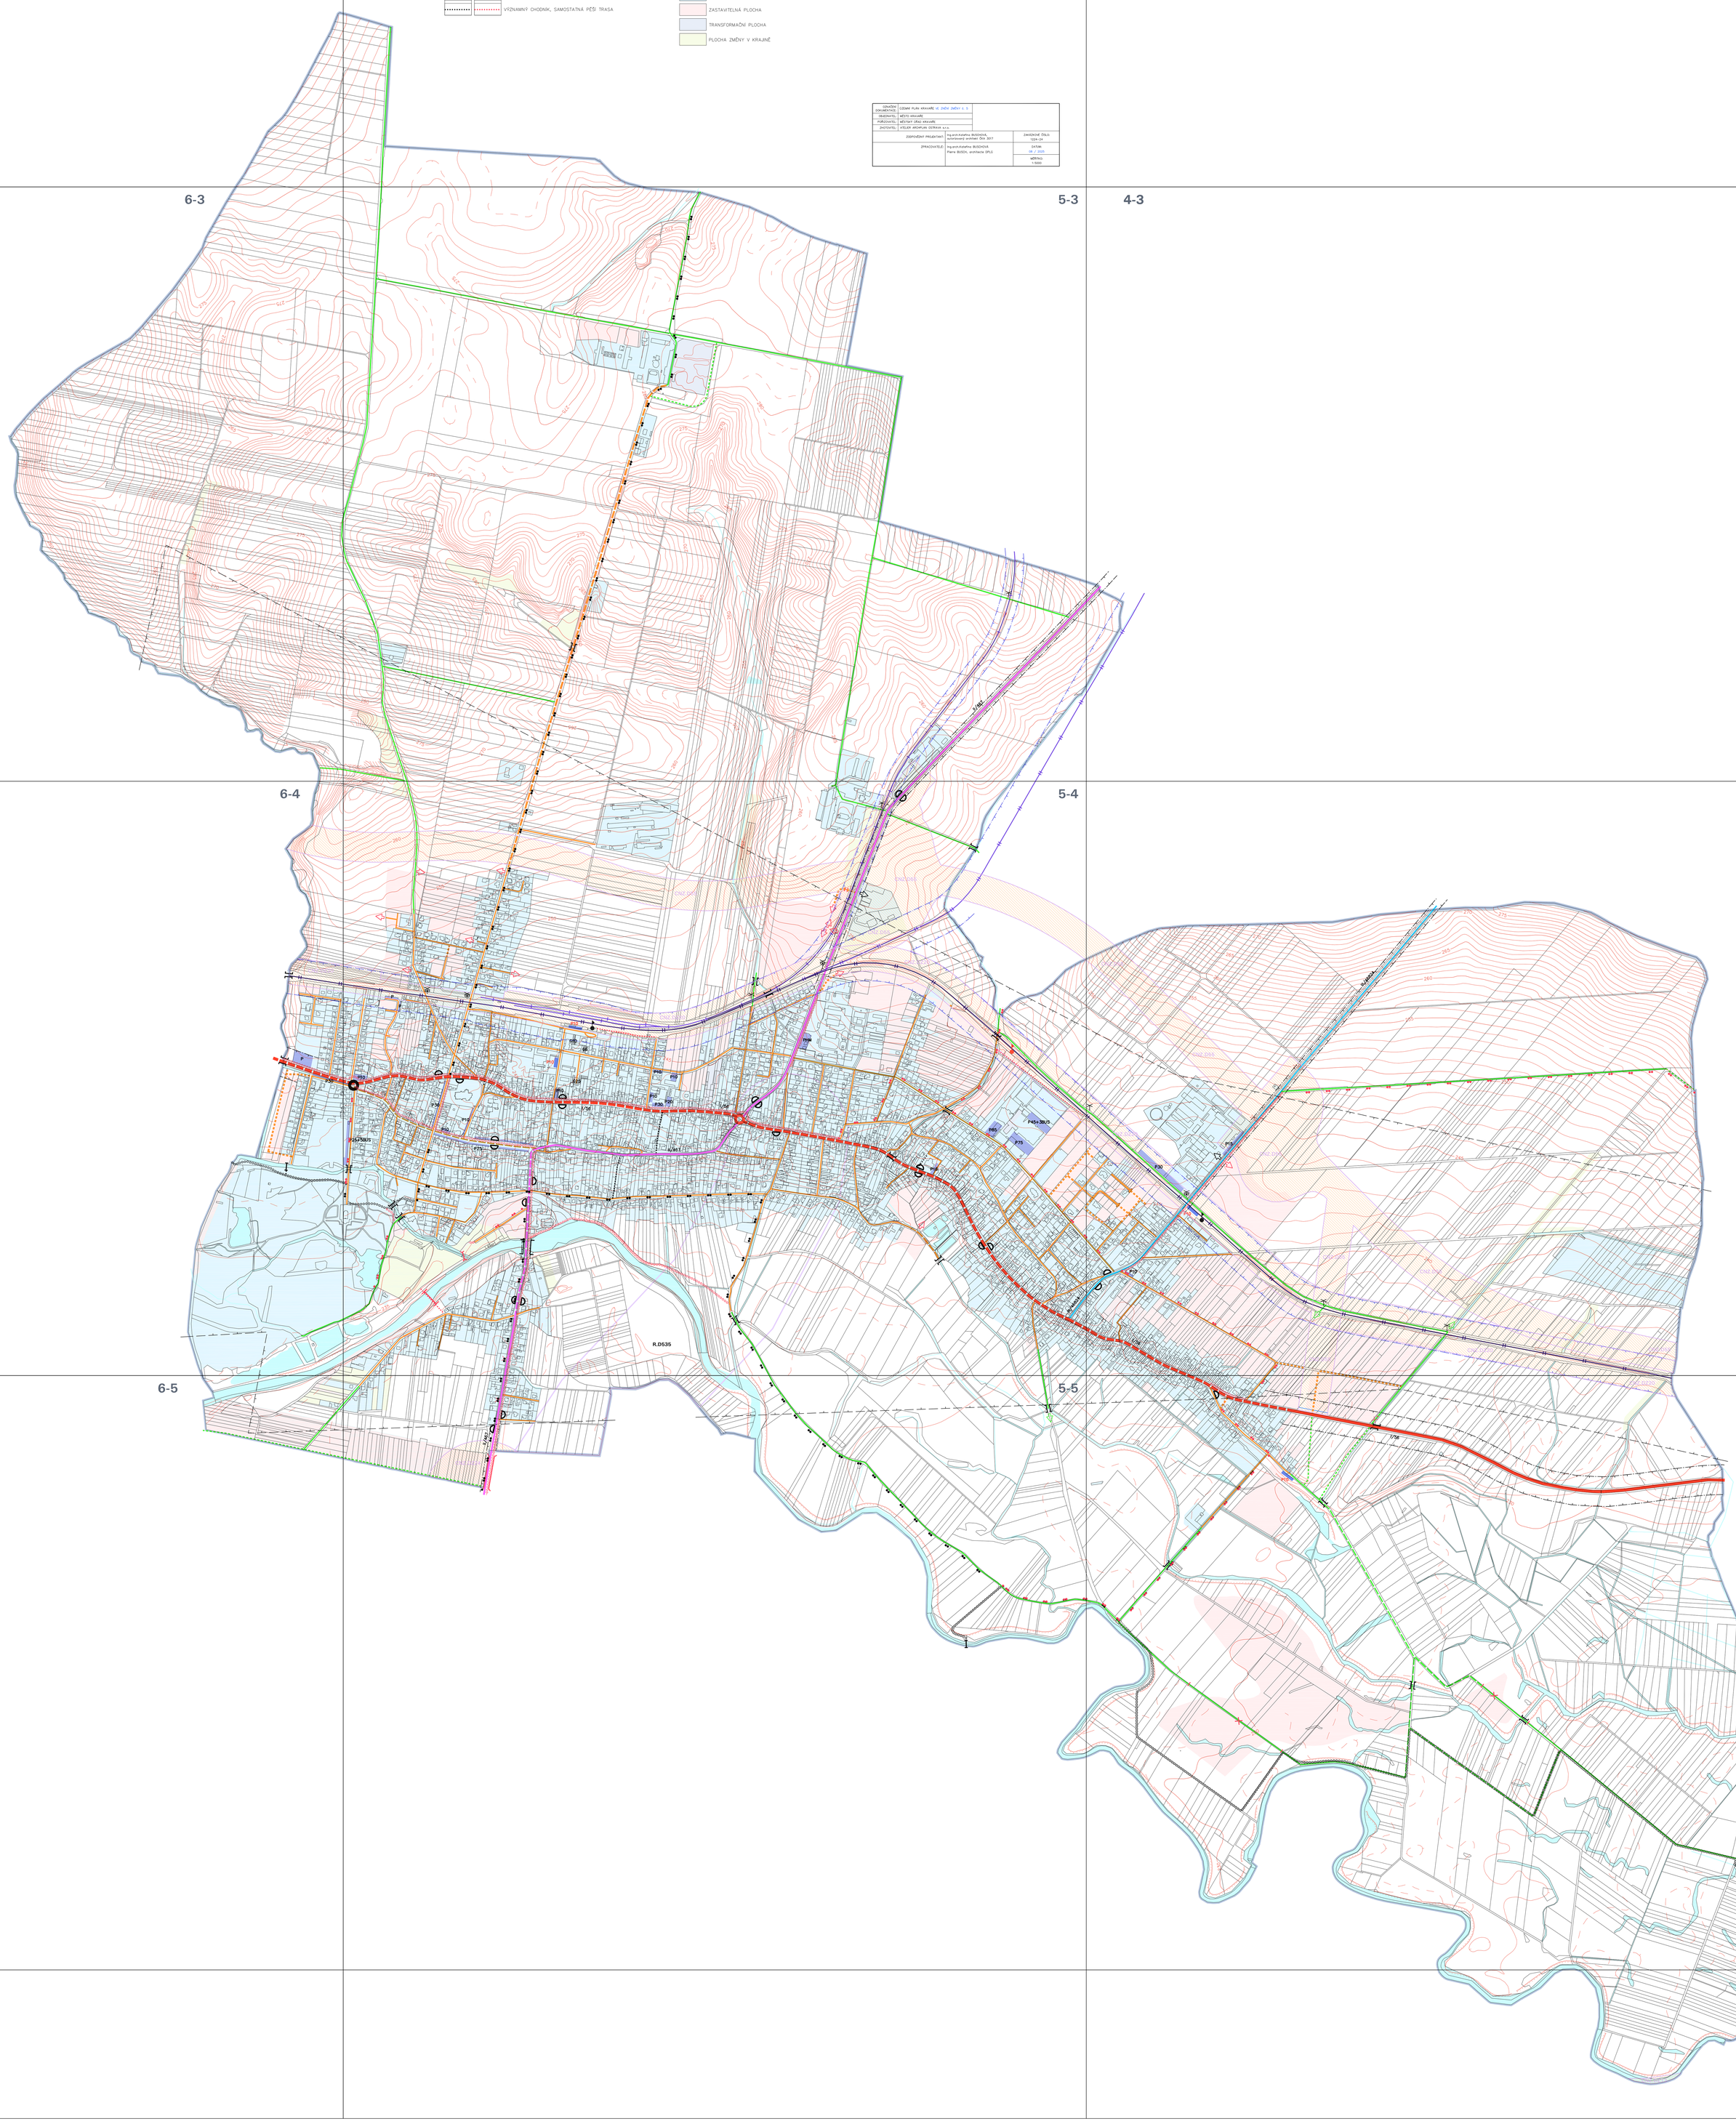
OZNAČENÍ DOKUMENTACE:	ÚZEMNÍ PLÁN KRAVAŘE VE ZNĚNÍ ZMĚNY č. 5	
OBJEDNATEL:	MĚSTO KRAVAŘE	
POŘIZOVATEL:	MĚSTSKÝ ÚŘAD KRAVAŘE	
ZHOTOVITEL:	ATELIER AROPLAN OSTRAVA s.r.o.	
ZODPOVĚDNÝ PROJEKTANT:	Ing.arch.Katařina BUSCHOVÁ autorizovaný architekt ČKA 3017	ZAKÁZKOVÉ ČÍSLO: 1224-24
ZPRACOVATELÉ:	Ing.arch.Katařina BUSCHOVÁ Pavel BUSCH, architekta SPLG	DATUM: 06 / 2025
		MĚŘÍTKO: 1:5000