ÚZEMNÍ PLÁN KRAVAŘE VE ZNĚNÍ ZMĚNY č. 5

7. KONCEPCE ENERGETIKY A SPOJŮ

KLAD MAPOVÝCH SEKCÍ
MĚŘÍTKA 1:5000

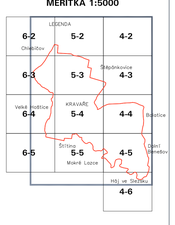

KONCEPCE ENERGETIKY A SPOJŮ

STAV | NÁVRH

- NADZEMNÍ VEDENÍ ELEKTŘINY VN
- KABELOVÉ ZEMNÍ VEDENÍ ELEKTŘINY VN
- TS — DISTRIBUČNÍ TRAFOSTANICE
- OCHRANNÉ PÁSMO NADZEMNÍHO VEDENÍ ELEKTŘINY A TS
- ELEKTRICKÉ HORNÍ VEDENÍ NAVRŽENÉ KE ZRUŠENÍ A PŘELOŽENÍ DO ZEMNÍHO KABELU
- VTL PLYNOVOD
- ZNZ P14 — KORIDOR P14 – STAVEBNÍ ÚPRAVY VTL PLYNOVODU DN 300 HLUČÍN – OPAVA – BRUMOVICE NA DN500/PN40
- REGULAČNÍ STANICE PLYNU
- STL PLYNOVOD – HLAVNÍ ŘADY
- STL PLYNOVOD
- SMĚR NAPOJENÍ NA STL PLYNOVOD
- BEZPEČNOSTNÍ PÁSMO VTL PLYNOVODU
- PLYNOVODY NAVRŽENÉ KE ZRUŠENÍ A PŘELOŽENÍ DO JINÉ TRASY
- DÁLKOVÝ OPTICKÝ KABEL
- RADIORELÉOVÁ TRASA
- TELEKOMUNIKAČNÍ ZAŘÍZENÍ

VYMEZENÍ PLOCH A ÚZEMÍ

- ŘEŠENÉ ÚZEMÍ
- ZASTAVĚNÉ ÚZEMÍ
- ZASTAVITELNÁ PLOCHA
- TRANSFORMAČNÍ PLOCHA
- PLOCHA ZMĚNY V KRAJINĚ

SEVER
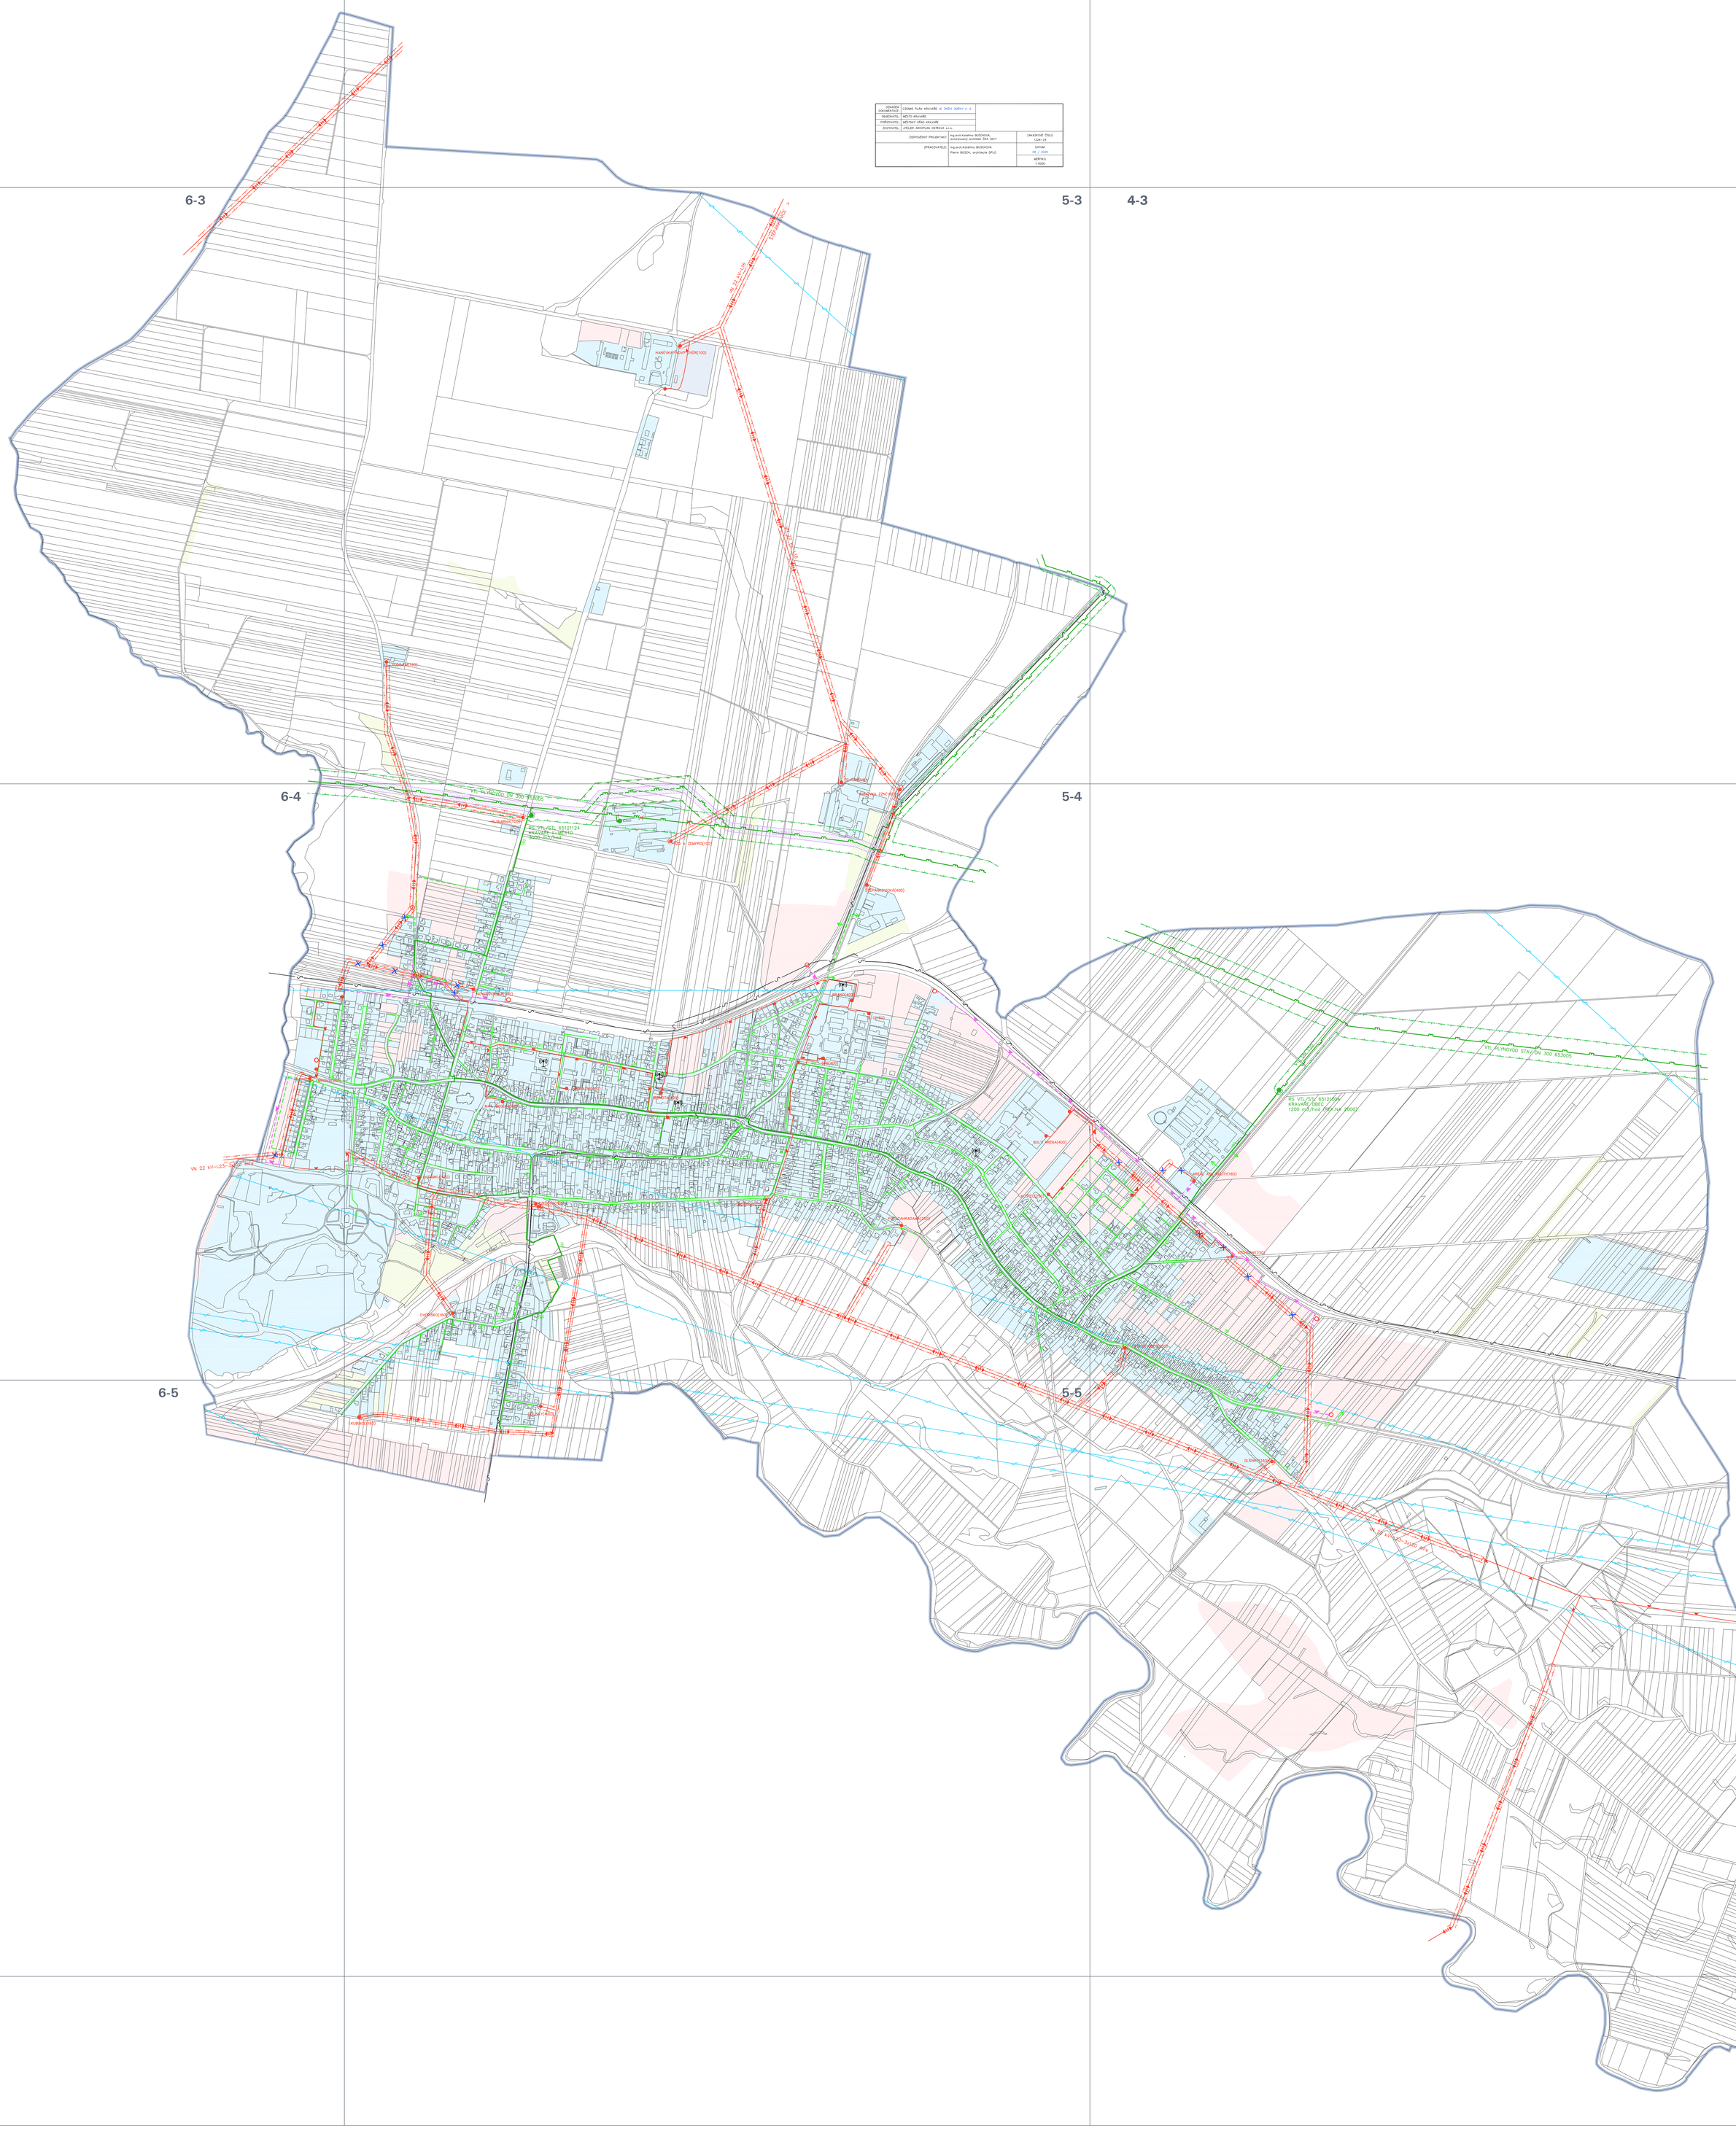
OZNAČENÍ DOKUMENTACE	ÚZEMNÍ PLÁN KRAVAŘE VE ZNĚNÍ ZMĚNY č. 5	
OBJEDNATEL:	MĚSTO KRAVAŘE	
POŘIZOVATEL:	MĚSTSKÝ ÚŘAD KRAVAŘE	
ZHOTOVITEL:	ATELIER ARCHPLAN OSTRAVA s.r.o.	
ZODPOVĚDNÝ PROJEKTANT:	Ing.arch.Katařína BUSCHOVÁ autorizovaný architekt ČKA 3017	ZAKÁZKOVÉ ČÍSLO 1224-24
ZPRACOVATELÉ:	Ing.arch.Katařína BUSCHOVÁ Pavel BUSCH, architekta SPLG	DATUM 06 / 2025
		MĚŘÍTKO 1:5000