ÚZEMNÍ PLÁN KRAVAŘE VE ZNĚNÍ ZMĚNY č. 5

6. KONCEPCE VODNÍHO HOSPODÁŘSTVÍ

KLAD MAPOVÝCH SEKCÍ
MĚŘÍTKA 1:5000

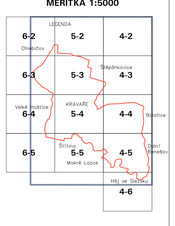

KONCEPCE VODNÍHO HOSPODÁŘSTVÍ

STAV / NÁVRH

- HLAVNÍ ŘAD PITNÉ VODY
- ŘAD PITNÉ VODY
- DEŠŤOVÁ KANALIZACE
- SPLAŠKOVÁ KANALIZACE GRAVITAČNÍ
- SPLAŠKOVÁ KANALIZACE VÝTLAČNÁ
- VÝUSTNÍ OBJEKT KANALIZACE
- ČOV — ČOV
- ČS — ČS
- SMĚRY NAPOJENÍ VODOVODU A KANALIZACE
- VRT ČHMÚ
- VODOJEM
- VODNÍ PLOCHY A TOKY, VODOHOSPODÁŘSKÁ OPATŘENÍ
- ZATRUBNĚNÝ POTOK
- NAVRŽENO KE ZRUŠENÍ
- OCHRANNÉ PÁSMO VRTŮ ČHMÚ
- OCHRANNÉ PÁSMO VODNÍHO ZDROJE

PROTIPOVODŇOVÁ OPATŘENÍ

- HRÁZE
- PROTIPOVODŇOVÁ ZEĎ
- OPEVNĚNÍ LOMOVÝM KAMENEM
- OSA ODLEHČOVACÍHO KANÁLU
- ZVÝŠENÍ TERÉNU NÁSYPEM
- PROTIPOVODŇOVÉ OPATŘENÍ LINIOVÉ – TOKY ŠTĚPÁNKA A OPAVA
- PROTIPOVODŇOVÉ OPATŘENÍ PLOŠNÉ
- ÚZEMÍ K ODVEDENÍ VNITŘNÍCH VOD
- PROSTOR ROZLIVU VNITŘNÍCH VOD

PLOCHY A KORIDORY DLE ZÚR MSK

- PO11 – OCHRANNÁ HRÁZ NEBO JINÉ OPATŘENÍ, POVODŇOVÉ RAMENO – OBTOK ŘEKY OPAVY

VYMEZENÍ PLOCH A ÚZEMÍ

- ŘEŠENÉ ÚZEMÍ
- ZASTAVĚNÉ ÚZEMÍ
- ZASTAVITELNÁ PLOCHA
- TRANSFORMAČNÍ PLOCHA
- PLOCHA ZMĚNY V KRAJINĚ
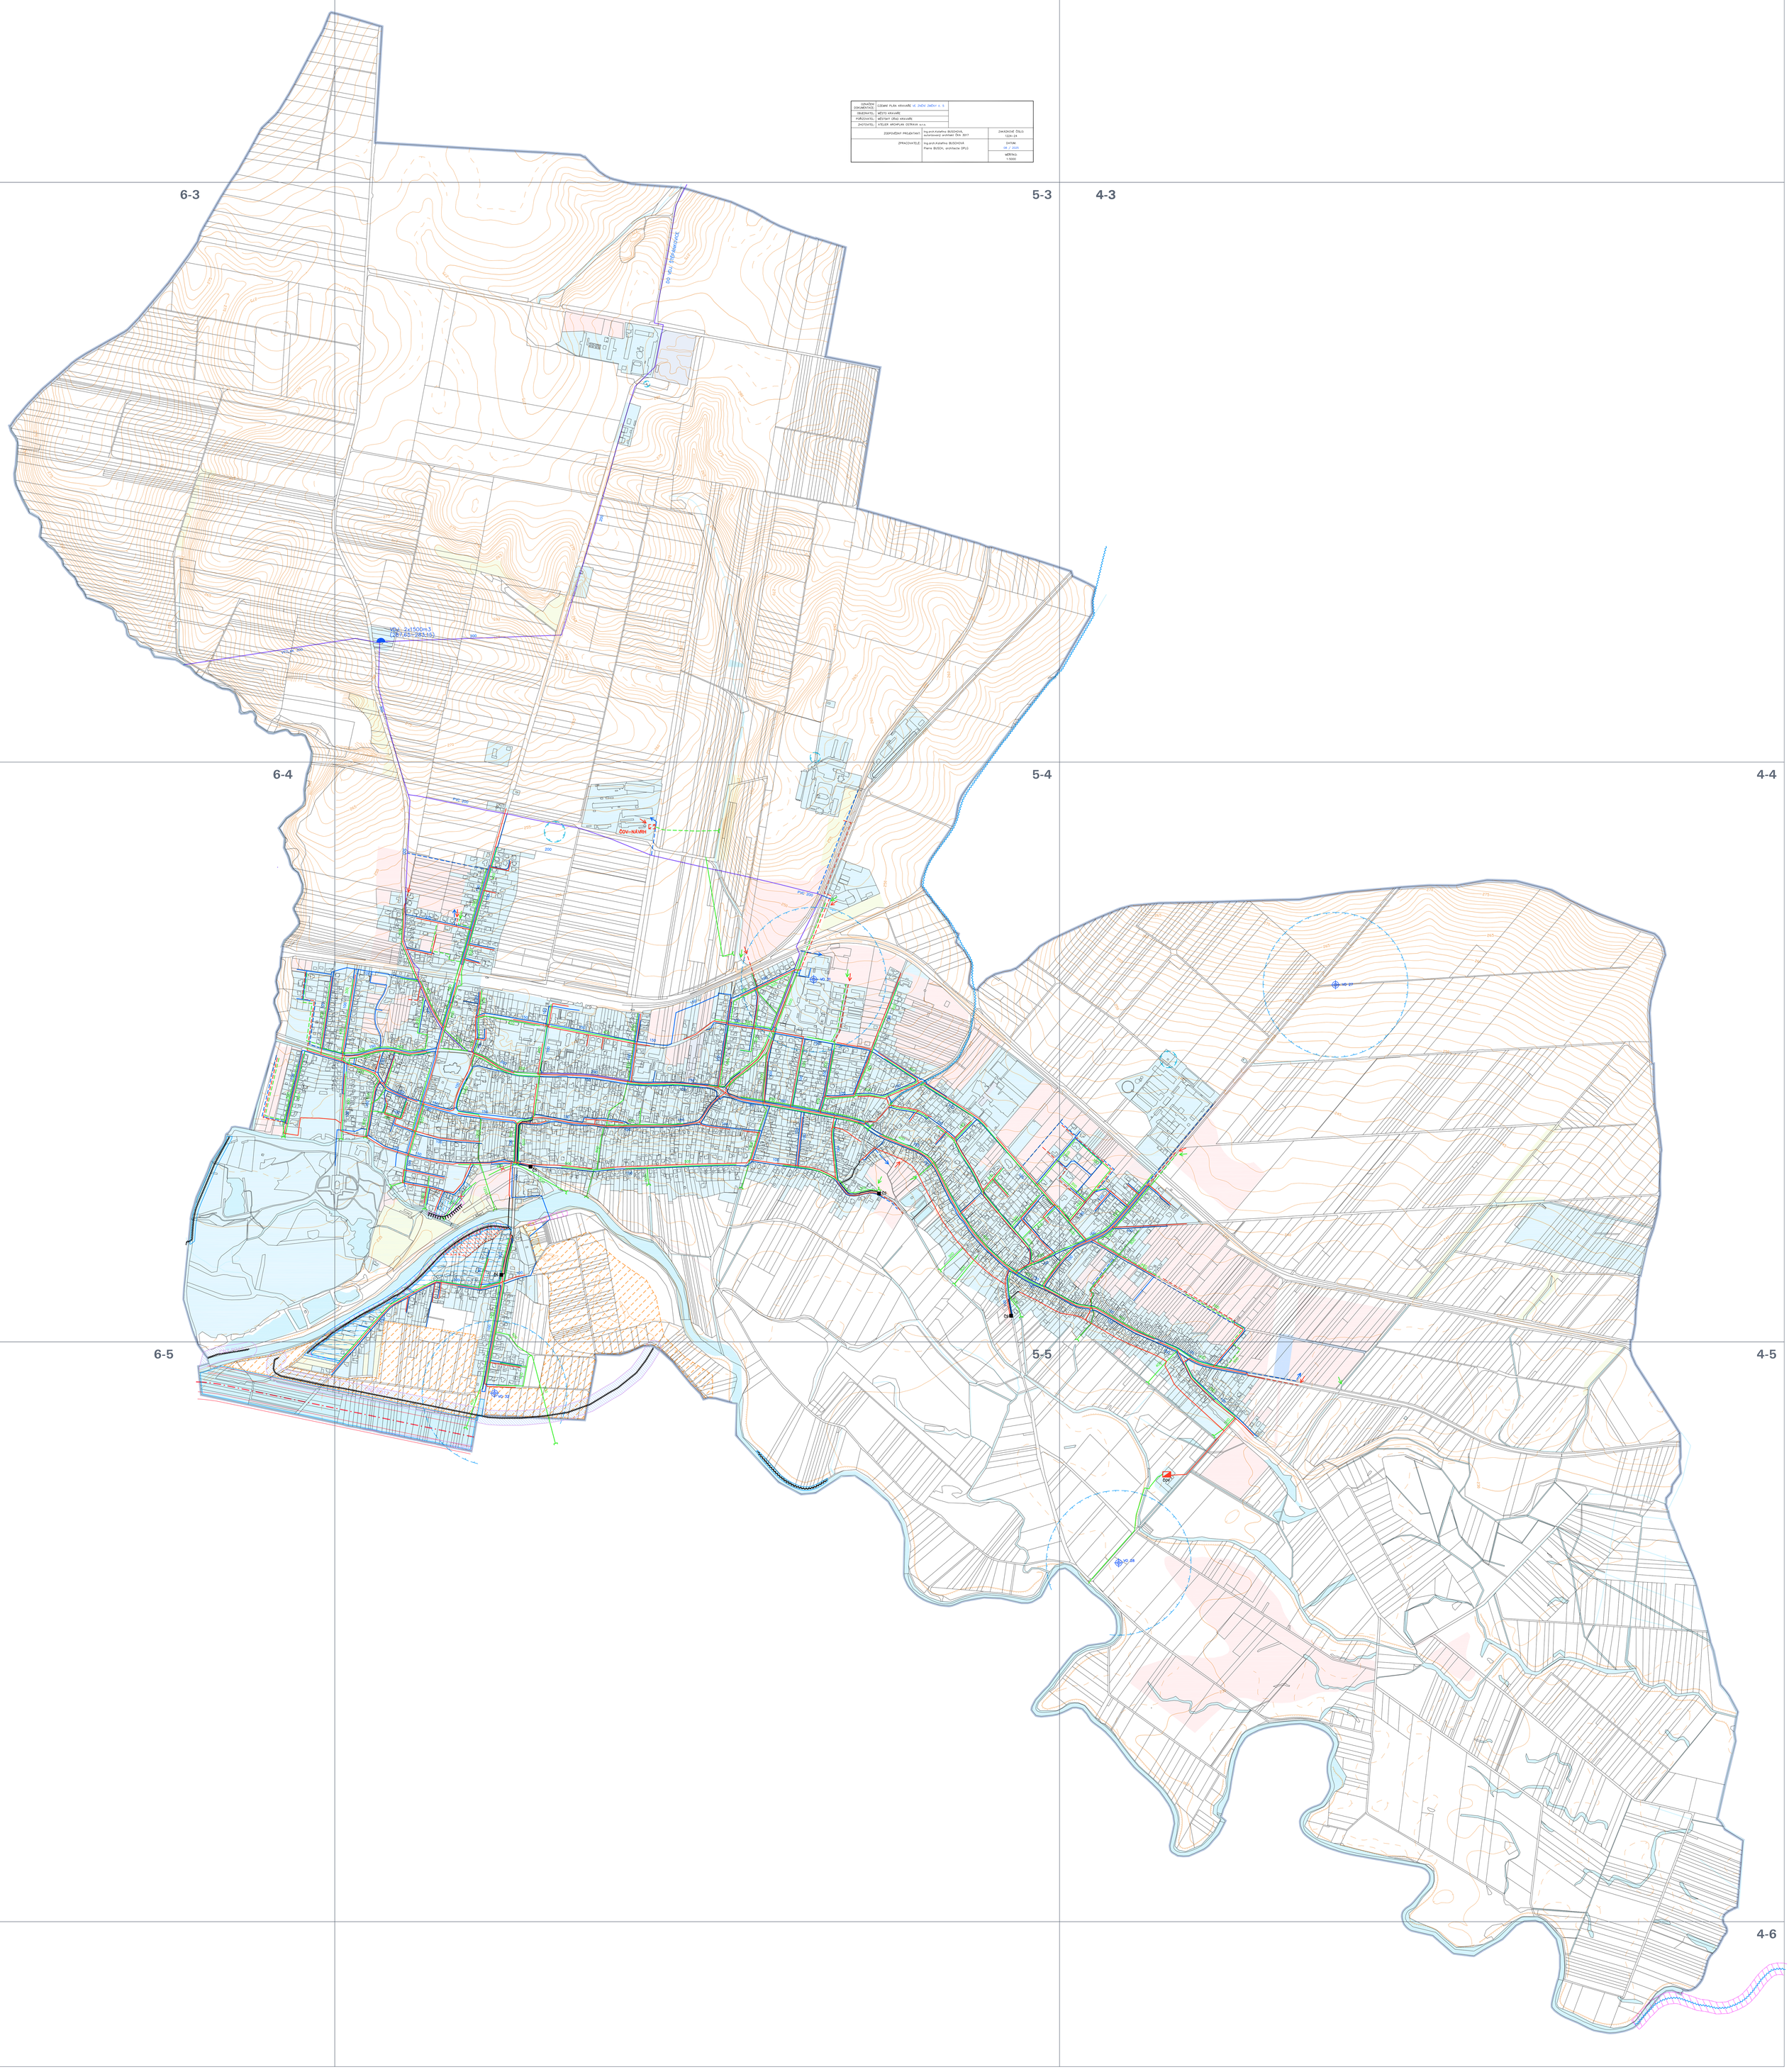
ÚZNAČEN DOKUMENTACE:	ÚZEMNÍ PLÁN KRAVAŘE VE ZNĚNÍ ZMĚNY č. 5	
OBJEDNATEL:	MĚSTO KRAVAŘE	
POŘIZOVATEL:	MĚSTSKÝ ÚŘAD KRAVAŘE	
ZHOTOVITEL:	ATELIER ARCHPLAN OSTRAVA s.r.o.	
ZODPOVĚDNÝ PROJEKTANT:	Ing.arch.Kateřina BUSCHOVÁ autorizovaný architekt ČKA 3017	ZAKÁZKOVÉ ČÍSLO: 1224-24
ZPRACOVATELÉ:	Ing.arch.Kateřina BUSCHOVÁ Pavel BUSCH, architekta SPLG	DATUM: 08 / 2025
		MĚŘÍTKO: 1:5000