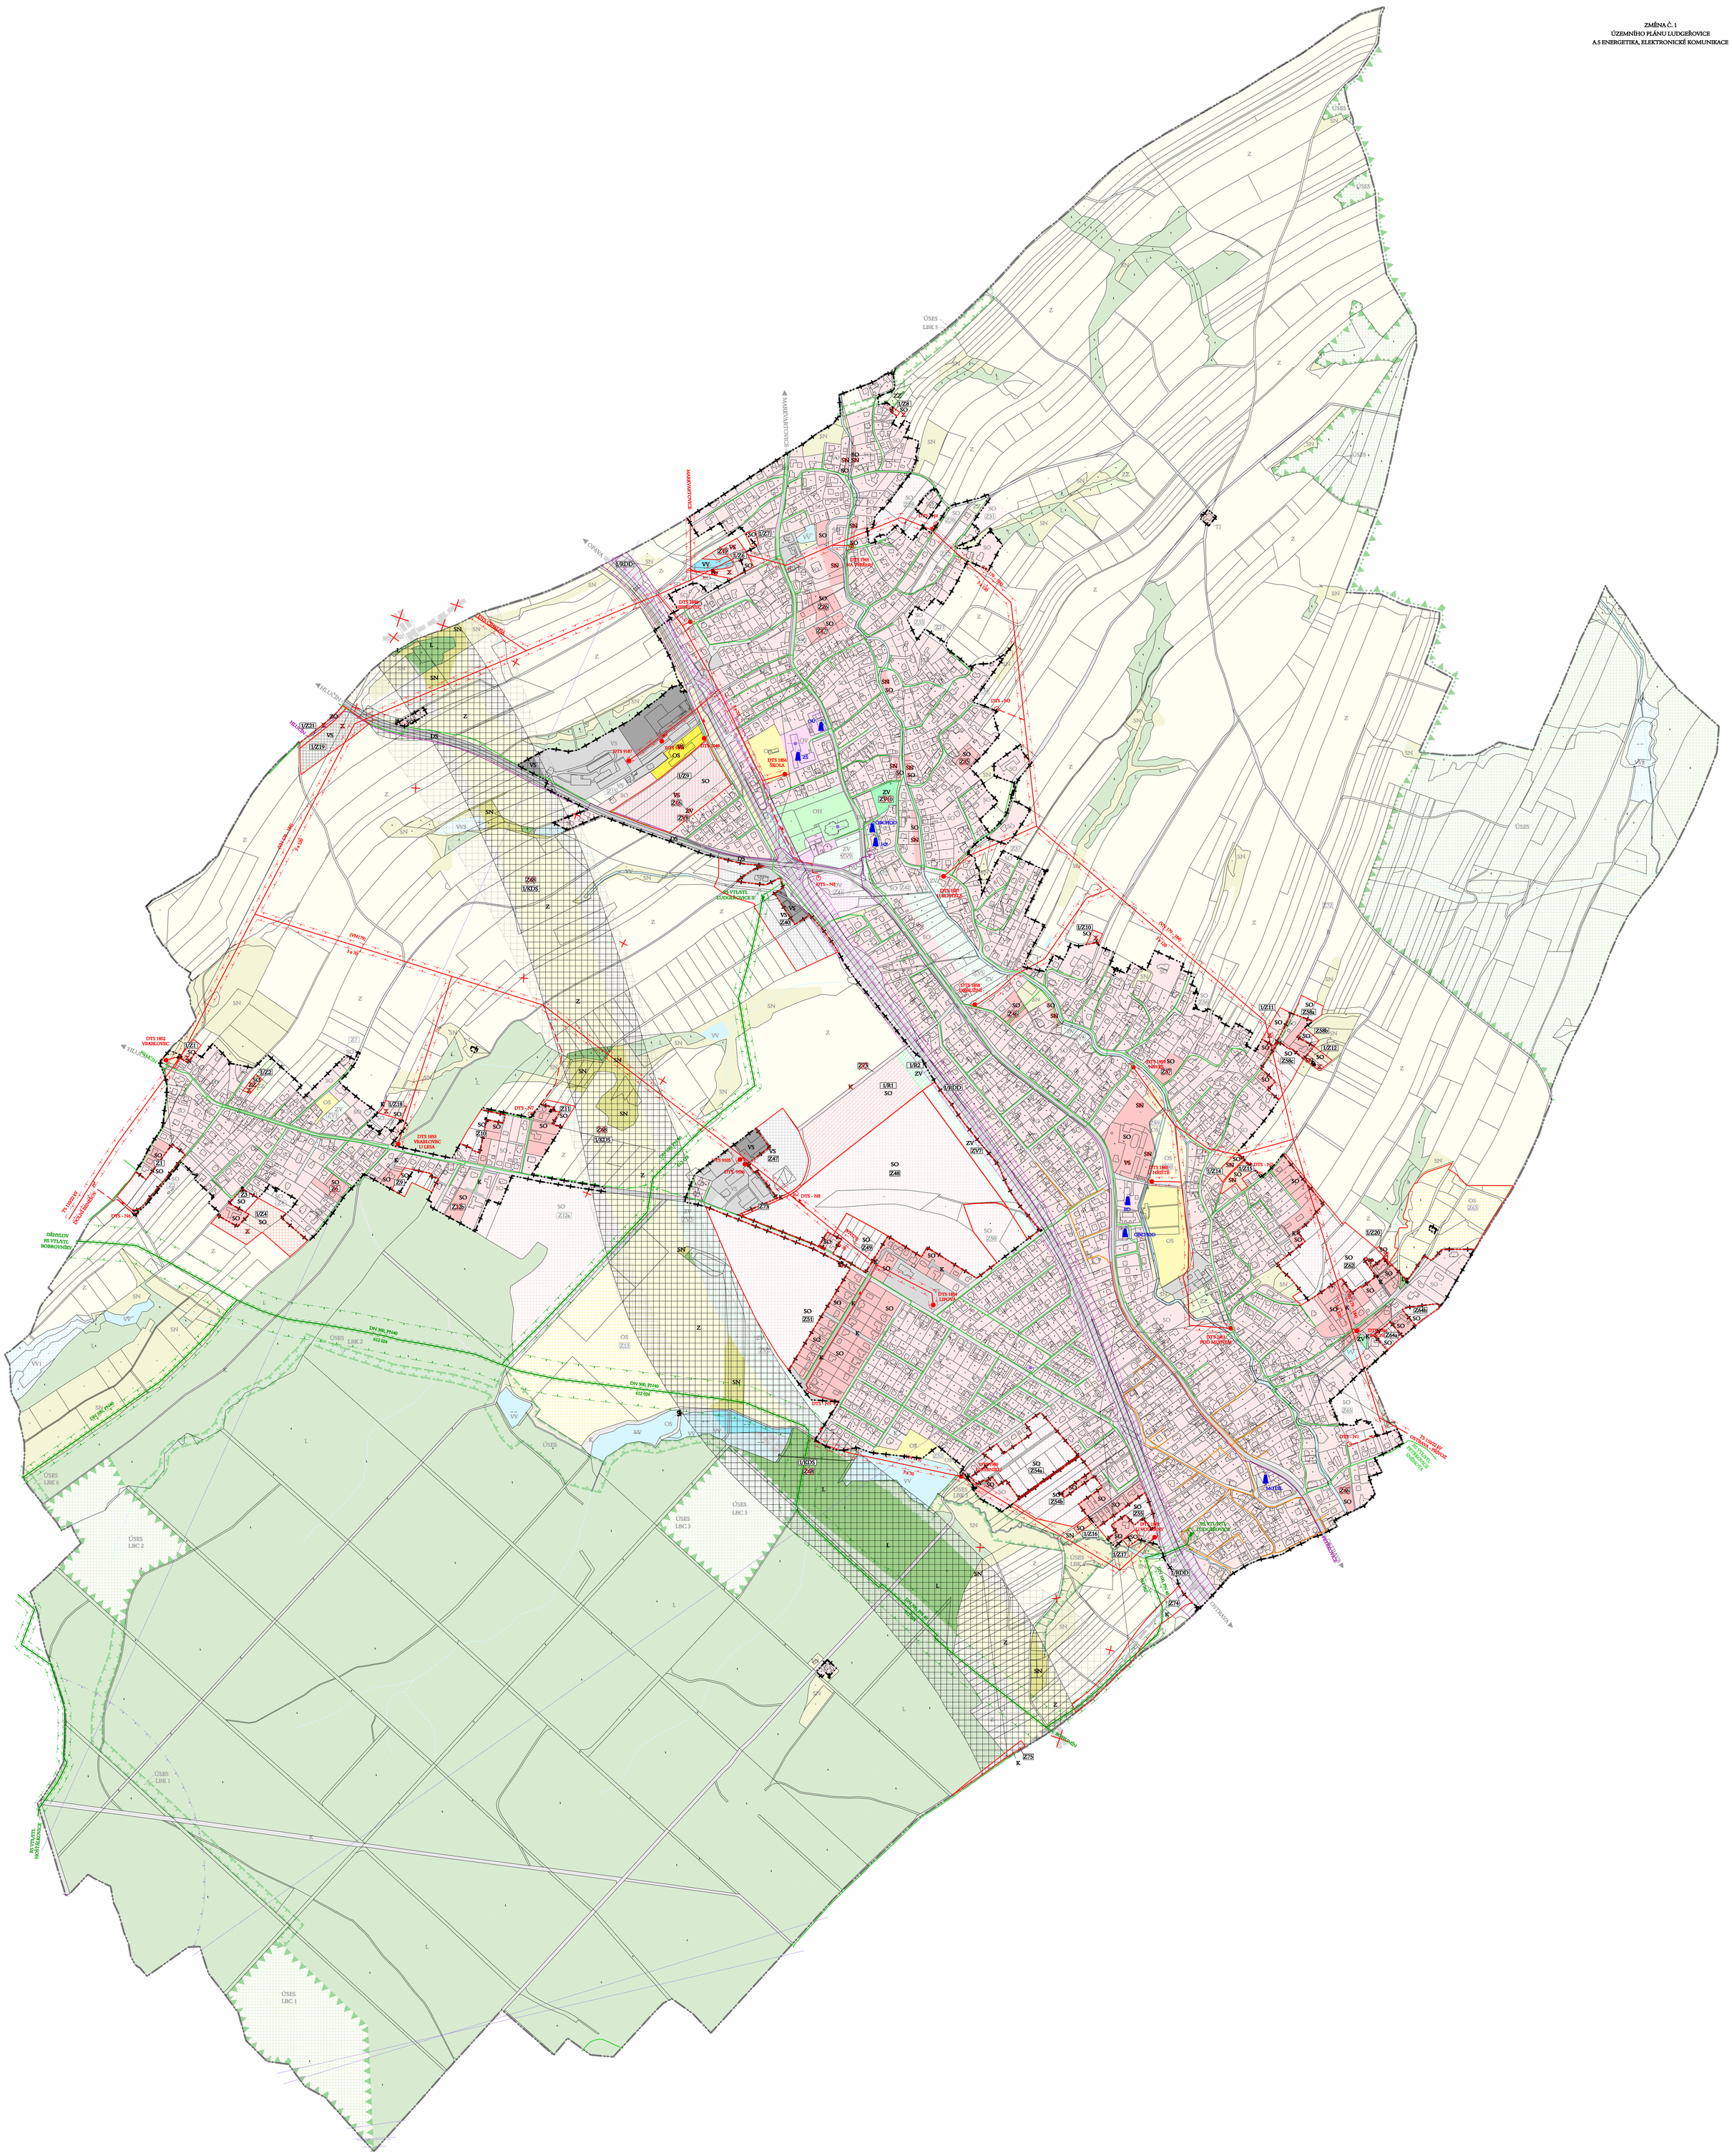ZMĚNA Č. 1
ÚZEMNÍHO PLÁNU LUDGEŘOVICE
A.5 ENERGETIKA, ELEKTRONICKÉ KOMUNIKACE