


ÚZEMNÍ PLÁN MELČE

ZMĚNA Č. 1
I.B.b.2) HLAVNÍ VÝKRES - KONCEPCE DOPRAVY A TECHNICKÉ INFRASTRUKTURY

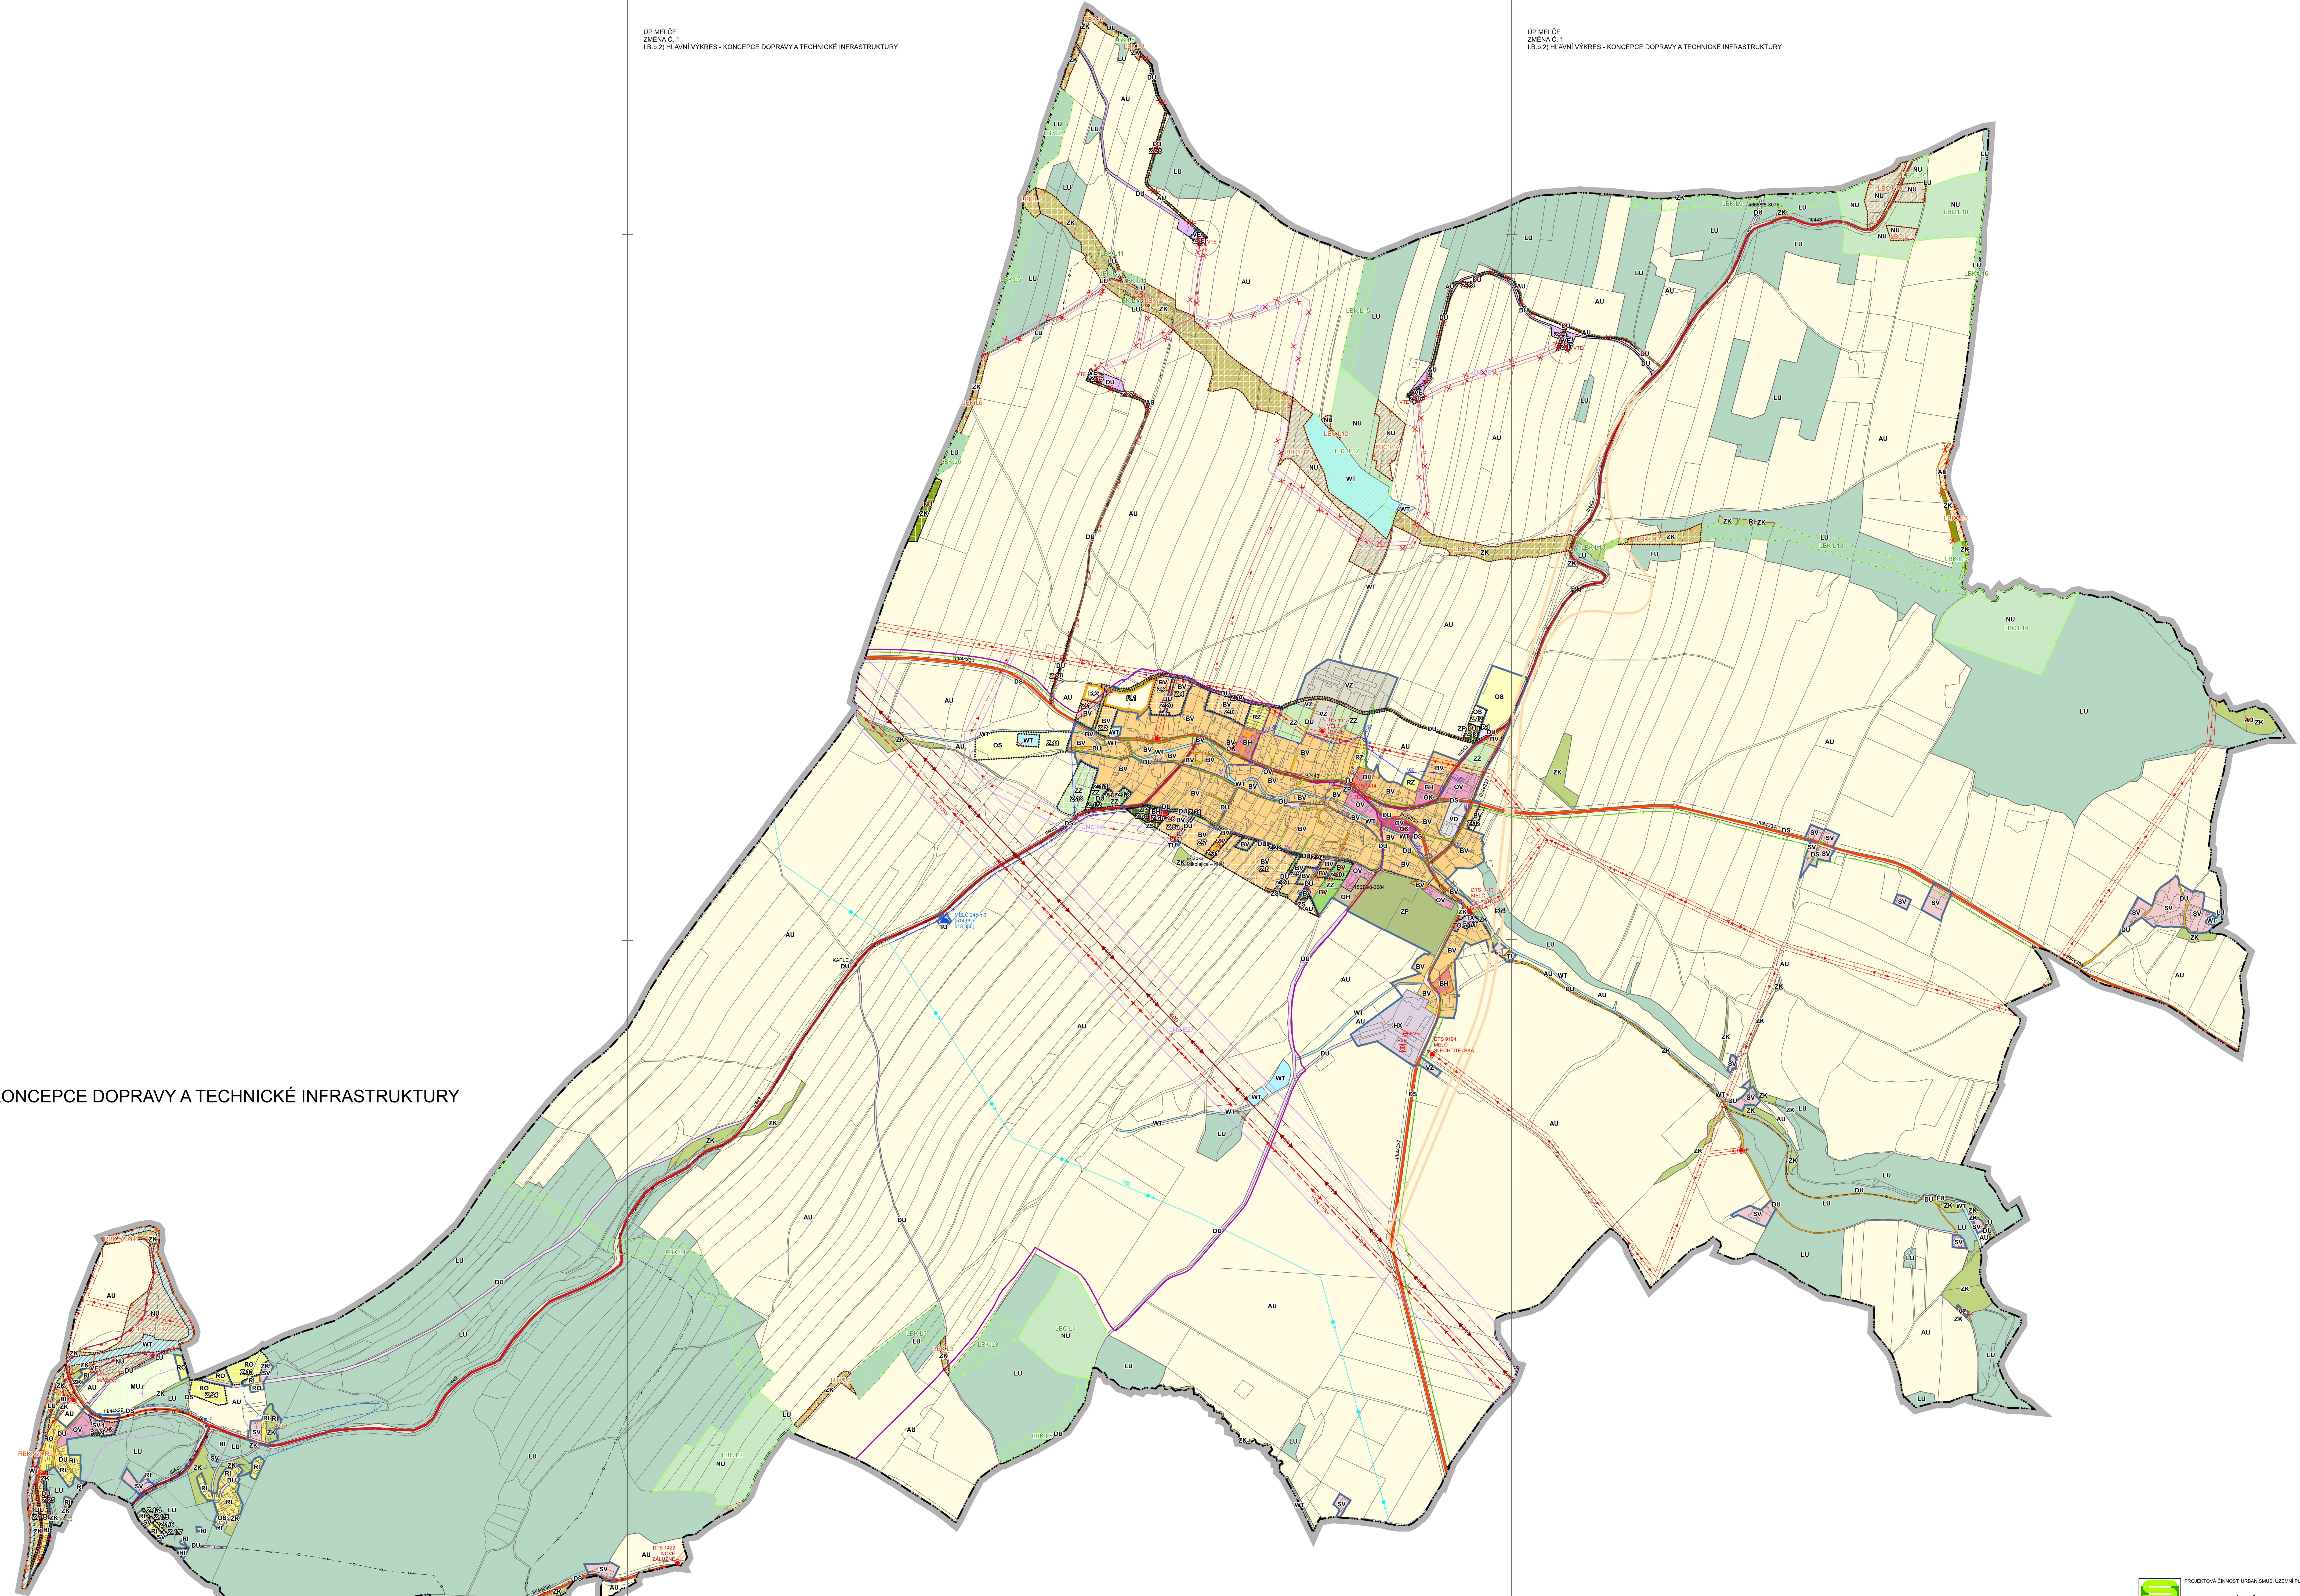

ÚP MELČE
ZMĚNA Č. 1
I.B.b.2) HLAVNÍ VÝKRES - KONCEPCE DOPRAVY A TECHNICKÉ INFRASTRUKTURY

ÚP MELČE
ZMĚNA Č. 1
I.B.b.2) HLAVNÍ VÝKRES - KONCEPCE DOPRAVY A TECHNICKÉ INFRASTRUKTURY