


ÚP MELČE  
ZMĚNA Č. 1  
II.B.a) KOORDINAČNÍ VÝKRES

ÚP MELČE  
ZMĚNA Č. 1  
II.B.a) KOORDINAČNÍ VÝKRES

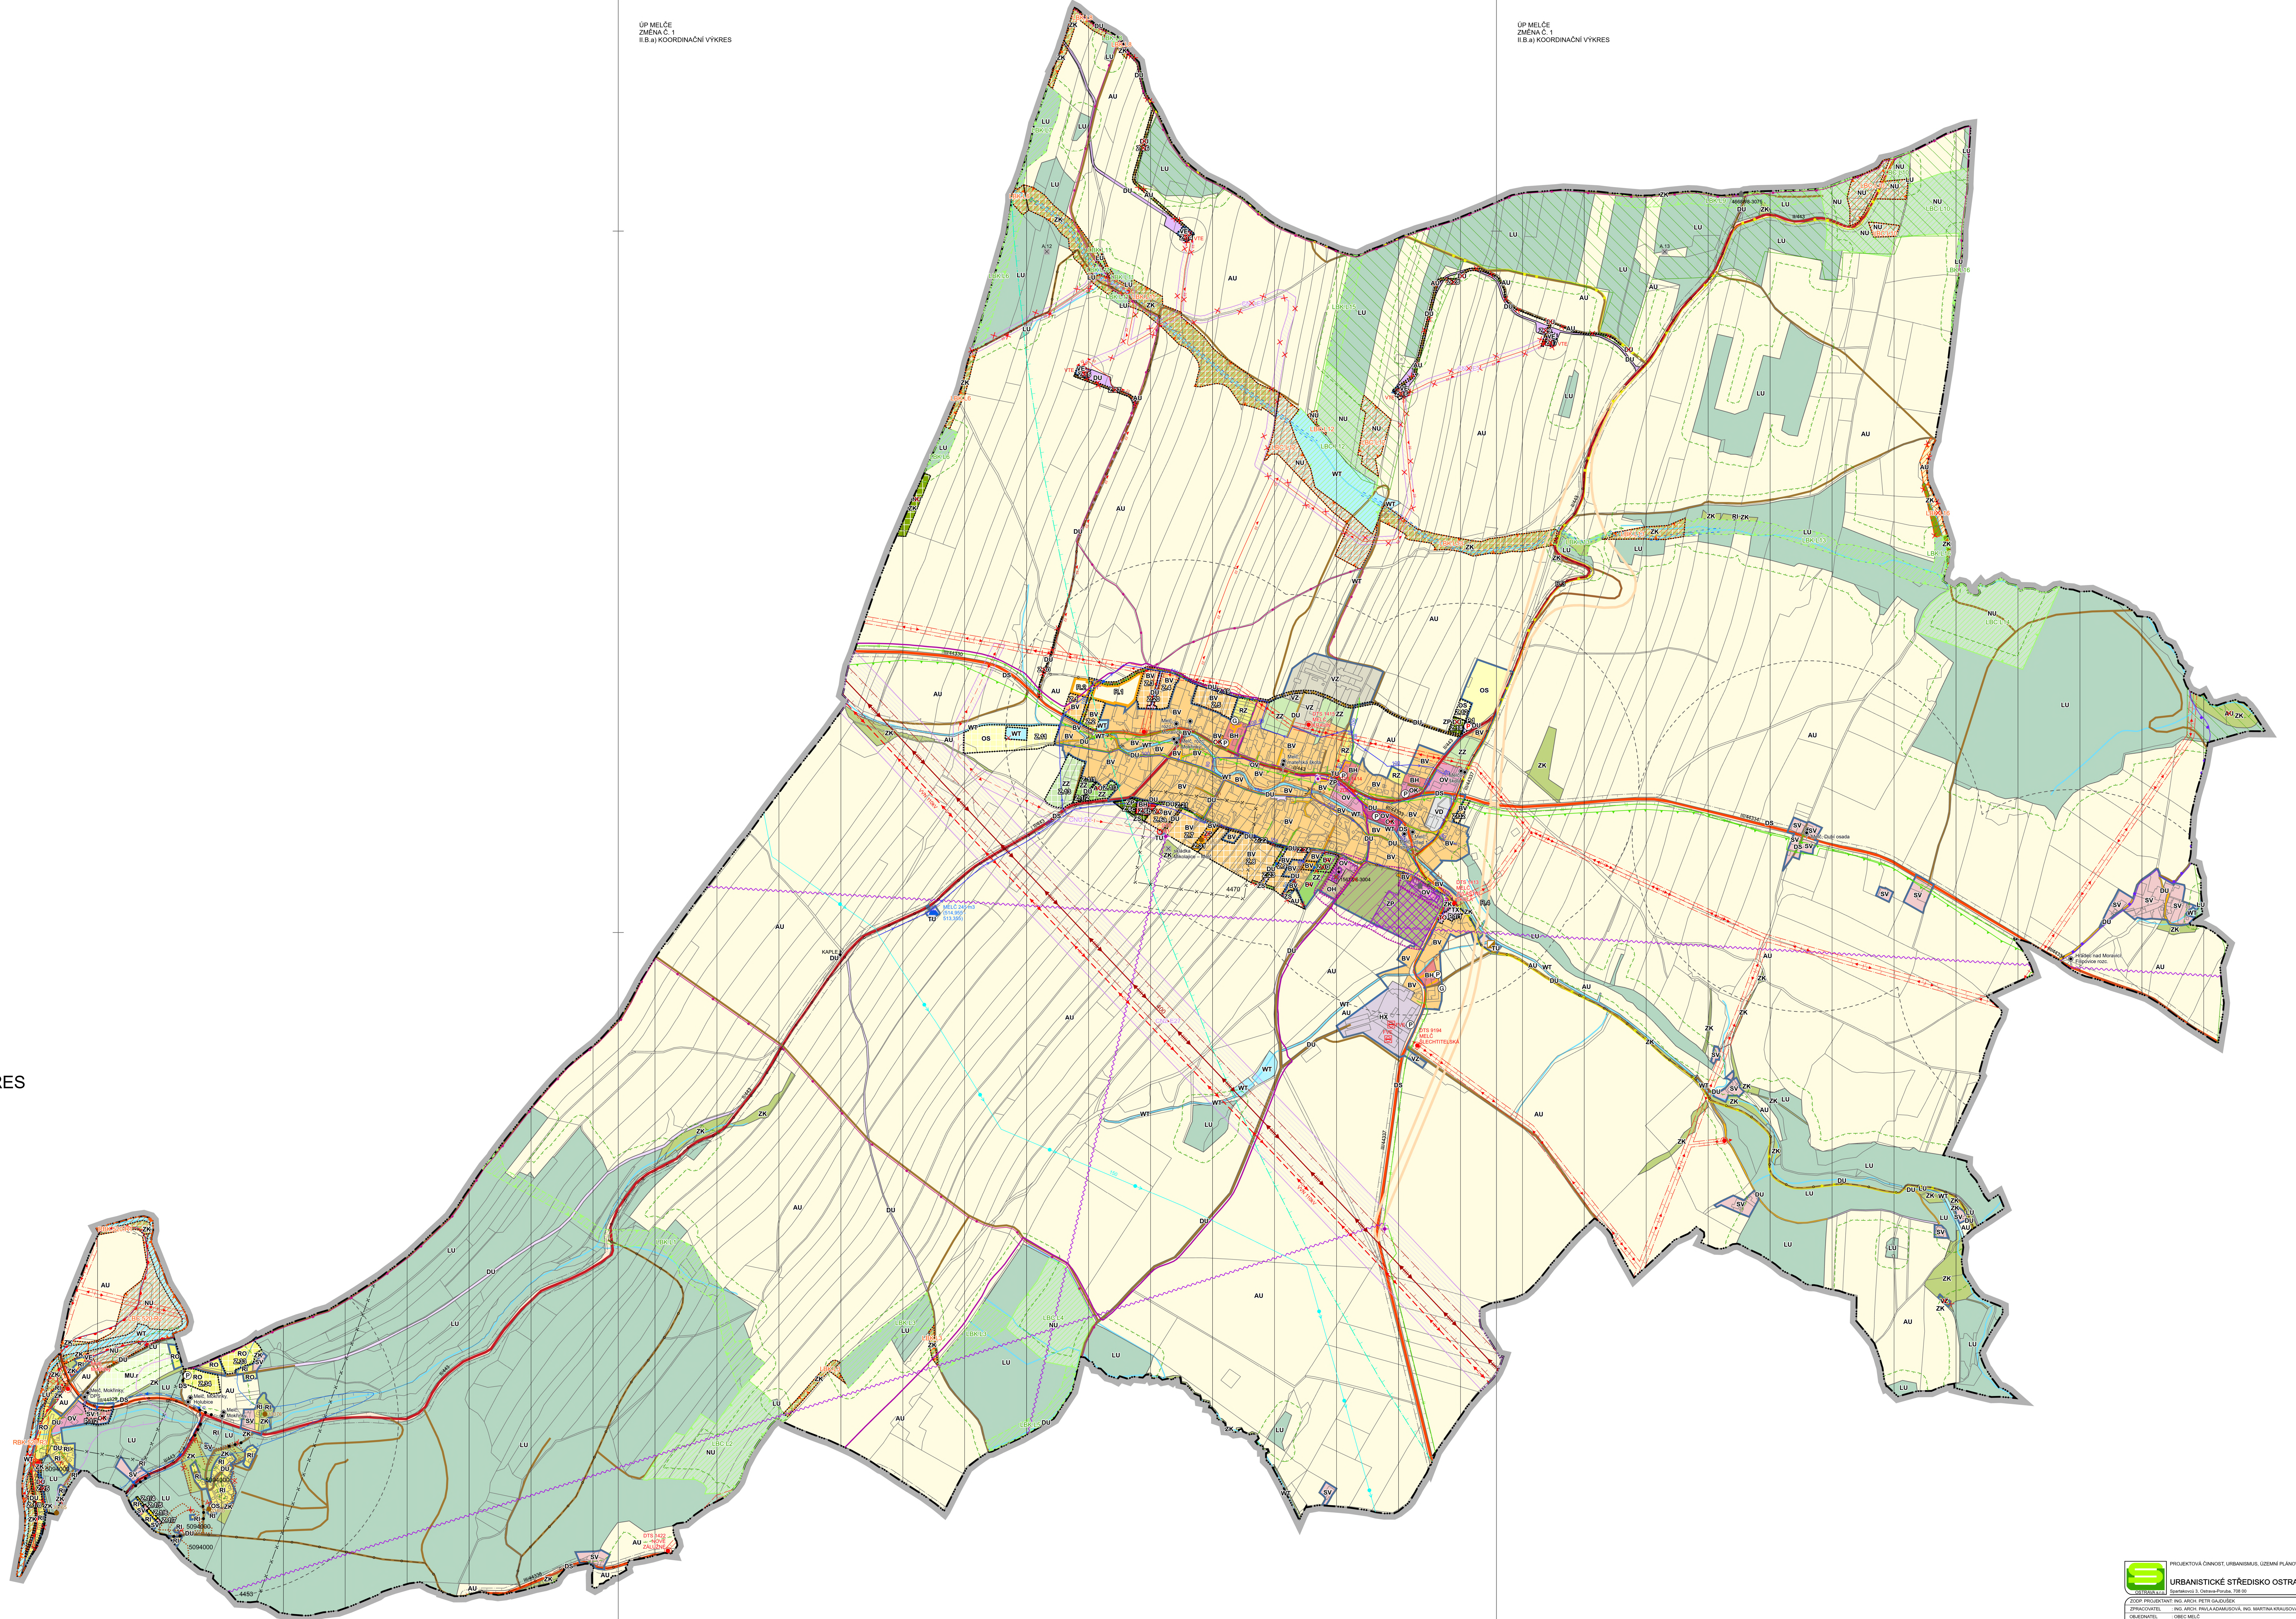

ÚZEMNÍ PLÁN  
MELČE  
ZMĚNA Č. 1  
II.B.a) KOORDINAČNÍ VÝKRES