Územní plán Slavkov - změna č. 4
0-3 I./B.3.

Územní plán Slavkov - změna č. 4
9-3 I./B.3.

Územní plán Slavkov - změna č. 4
1-4 I./B.3.

Územní plán Slavkov - změna č. 4
0-4 I./B.3.

Územní plán Slavkov - změna č. 4
9-4 I./B.3.

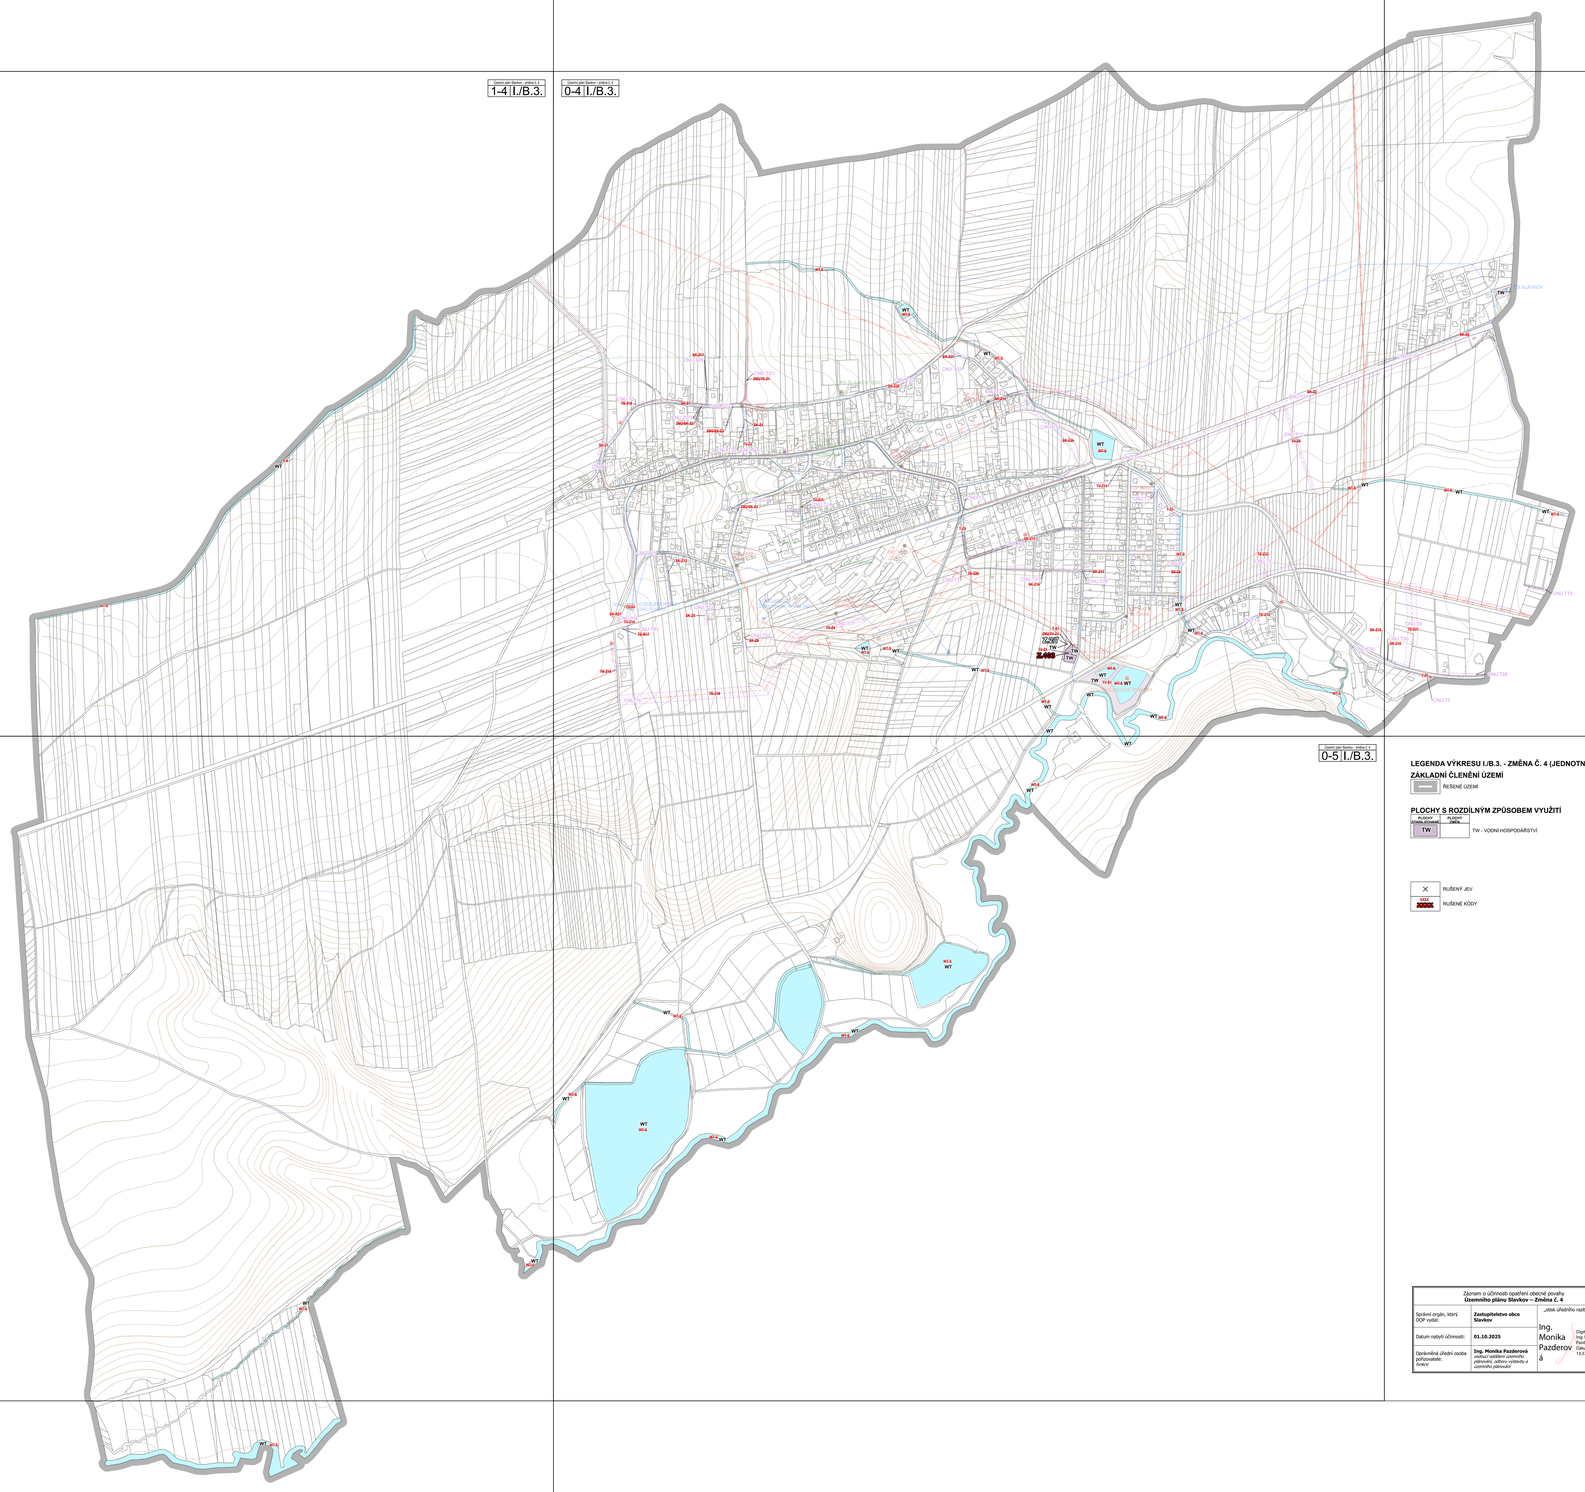

Územní plán Slavkov - změna č. 4
1-5 I./B.3.

Územní plán Slavkov - změna č. 4
0-5 I./B.3.

Územní plán Slavkov - změna č. 4
1-6 I./B.3.

LEGENDA VÝKRESU I./B.3. - ZMĚNA Č. 4 (JEDNOTNÝ STANDARD ÚPD)

ZÁKLADNÍ ČLENĚNÍ ÚZEMÍ

- ŘEŠENÉ ÚZEMÍ

PLOCHY S ROZDÍLNÝM ZPŮSOBEM VYUŽITÍ

PLOCHY STÁVAJÍCÍ/ZMĚNA	PLOCHY ZMĚNA	
TW		TW - VODNÍ HOSPODÁŘSTVÍ

- RUŠENÝ JEV
- RUŠENÉ KÓDY

LEGENDA VÝKRESU I./B.3. - PLATNÝ ÚP (JEDNOTNÝ STANDARD ÚPD)

ZÁKLADNÍ ČLENĚNÍ ÚZEMÍ

- ZASTAVITELNÁ PLOCHA
- KORIDOR NAD PLOCHAMI S ROZDÍLNÝM ZPŮSOBEM VYUŽITÍ VYMEZENÝ ÚZEMNÍM PLÁNEM PRO TECHNICKOU INFRASTRUKTURU
- REZERVNÍ KORIDOR NAD PLOCHAMI S ROZDÍLNÝM ZPŮSOBEM VYUŽITÍ VYMEZENÝ ÚZEMNÍM PLÁNEM PRO TECHNICKOU INFRASTRUKTURU

PLOCHY S ROZDÍLNÝM ZPŮSOBEM VYUŽITÍ

PLOCHY STÁVAJÍCÍ/ZMĚNA	PLOCHY ZMĚNA	
TW	TW	TW - VODNÍ HOSPODÁŘSTVÍ
WT		WT - VODNÍ A VODNÍCH TOKY

ENERGETIKA A SPOJE

STAV	NÁVRH ZMĚN: NÁVRH	NÁVRH ZMĚN: ÚZEMNÍ REZERVA	
			TRANSFORMOVNA
			VENKOVNÍ ELEKTRICKÉ VEDENÍ VN 22kV
			ULOŽNÉ KABELOVÉ ELEKTRICKÉ VEDENÍ VN 22kV
			REGULAČNÍ STANICE PLYNU
			VTL PLYNOVOD
			STL PLYNOVOD
			VÝZNAMNÝ TEPELNÝ ZDROJ
			TELEFONNÍ ÚSTŘEDNA
			DÁLKOVÝ SPOJOVÝ KABEL

VODNÍ HOSPODÁŘSTVÍ

STAV	NÁVRH ZMĚN: NÁVRH	NÁVRH ZMĚN: ÚZEMNÍ REZERVA	
			ZDROJ PITNÉ VODY
			PŘERUŠOVACÍ KOMORA
			VODOJEM VĚŽOVÝ
			ČERPACÍ STANICE VODÁRENSKÁ
			VODOMĚRNÁ ŠACHTA
			VODOVOD
			ČISTIRNA ODPADNÍCH VOD
			PŘEČERPÁVACÍ STANICE ODPADNÍCH VOD
			DOLEHČOVACÍ KOMORA
			ŠTĚRBINOVÁ NÁDRŽ
			VÝUSTNÍ OBJEKT KANALIZACE
			STOKA SPLAŠKOVÉ KANALIZACE
			STOKA JEDNOTNÉ KANALIZACE
			STOKA TLAKOVÉ KANALIZACE
			STOKA DEŠŤOVÉ KANALIZACE
			ODVODŇOVACÍ PŘÍKOP
			NÁVRH NA ZRUŠENÍ

ÚZEMNÍ PLÁN SLAVKOV

ZMĚNA Č. 4

KONCEPCE TECHNICKÉ INFRASTRUKTURY

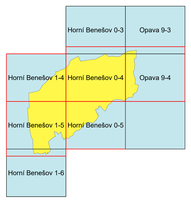

Výkres se skládá z 5 mapových listů.

Záznam o účinnosti opatření obecné povahy
Územního plánu Slavkov – Změna č. 4

Správní orgán, který ÚOP vydal:	**Zastupitelstvo obce Slavkov**	„otisk úředního razítka", podpis
Datum nabytí účinnosti:	**01.10.2025**	Ing. Monika Pazderová
Oprávněná úřední osoba pořizovatele: funkce	**Ing. Monika Pazderová** *jméno a příjmení oprávněné úřední osoby pořizovatele, zastavu vydává a zaznamenává záznamy*	Digitálně podepsal Ing. Monika Pazderová Datum: 2025.11.04 13:37:08 +01'00'

Podepsal Ing. arch. Helga Kozelská Bencúrová
DN: c=cz, l=Ing. arch. Helga Kozelská Bencúrová, o=ČESKÁ KOMORA ARCHITEKTŮ, ou=02604, email=helga.kozel@gmail.com
Datum: 2025.08.08 05:30:34 +02'00'

KOZEL ATELIÉR Ing. arch. Helga Kozelská Bencúrová

OBEC	SLAVKOV			
POŘIZOVATEL	MAGISTRÁT MĚSTA OPAVY, ODBOR VÝSTAVBY A ÚZEMNÍHO PLÁNOVÁNÍ, ODDĚLENÍ ÚZEMNÍHO PLÁNOVÁNÍ			
ODPOVĚDNÝ PROJEKTANT	ING. ARCH. HELGA KOZELSKÁ BENCÚROVÁ			
SPOLUPRÁCE	LEO MORAVA, SPOL. S R. O., ING. BEDŘICH NEČAS; KINO, SPOL. S R. O.; ING. ZDENĚK CHUGAREV; ING. ALENA KRÁLOVÁ, ING. MOJMÍR VÁLEK, RNDr. LEO BUREŠ			
DIGITALIZACE	PAVEL MAREK			
	MĚŘÍTKO 1 : 5 000	DATUM: 02/2025	ČÍSLO VÝKRESU	**I./B.3.**