Územní plán Slavkov - ÚP po změně č. 4
0-3 I./B.3.

Územní plán Slavkov - ÚP po změně č. 4
9-3 I./B.3.

Územní plán Slavkov - ÚP po změně č. 4
1-4 I./B.3.

Územní plán Slavkov - ÚP po změně č. 4
0-4 I./B.3.
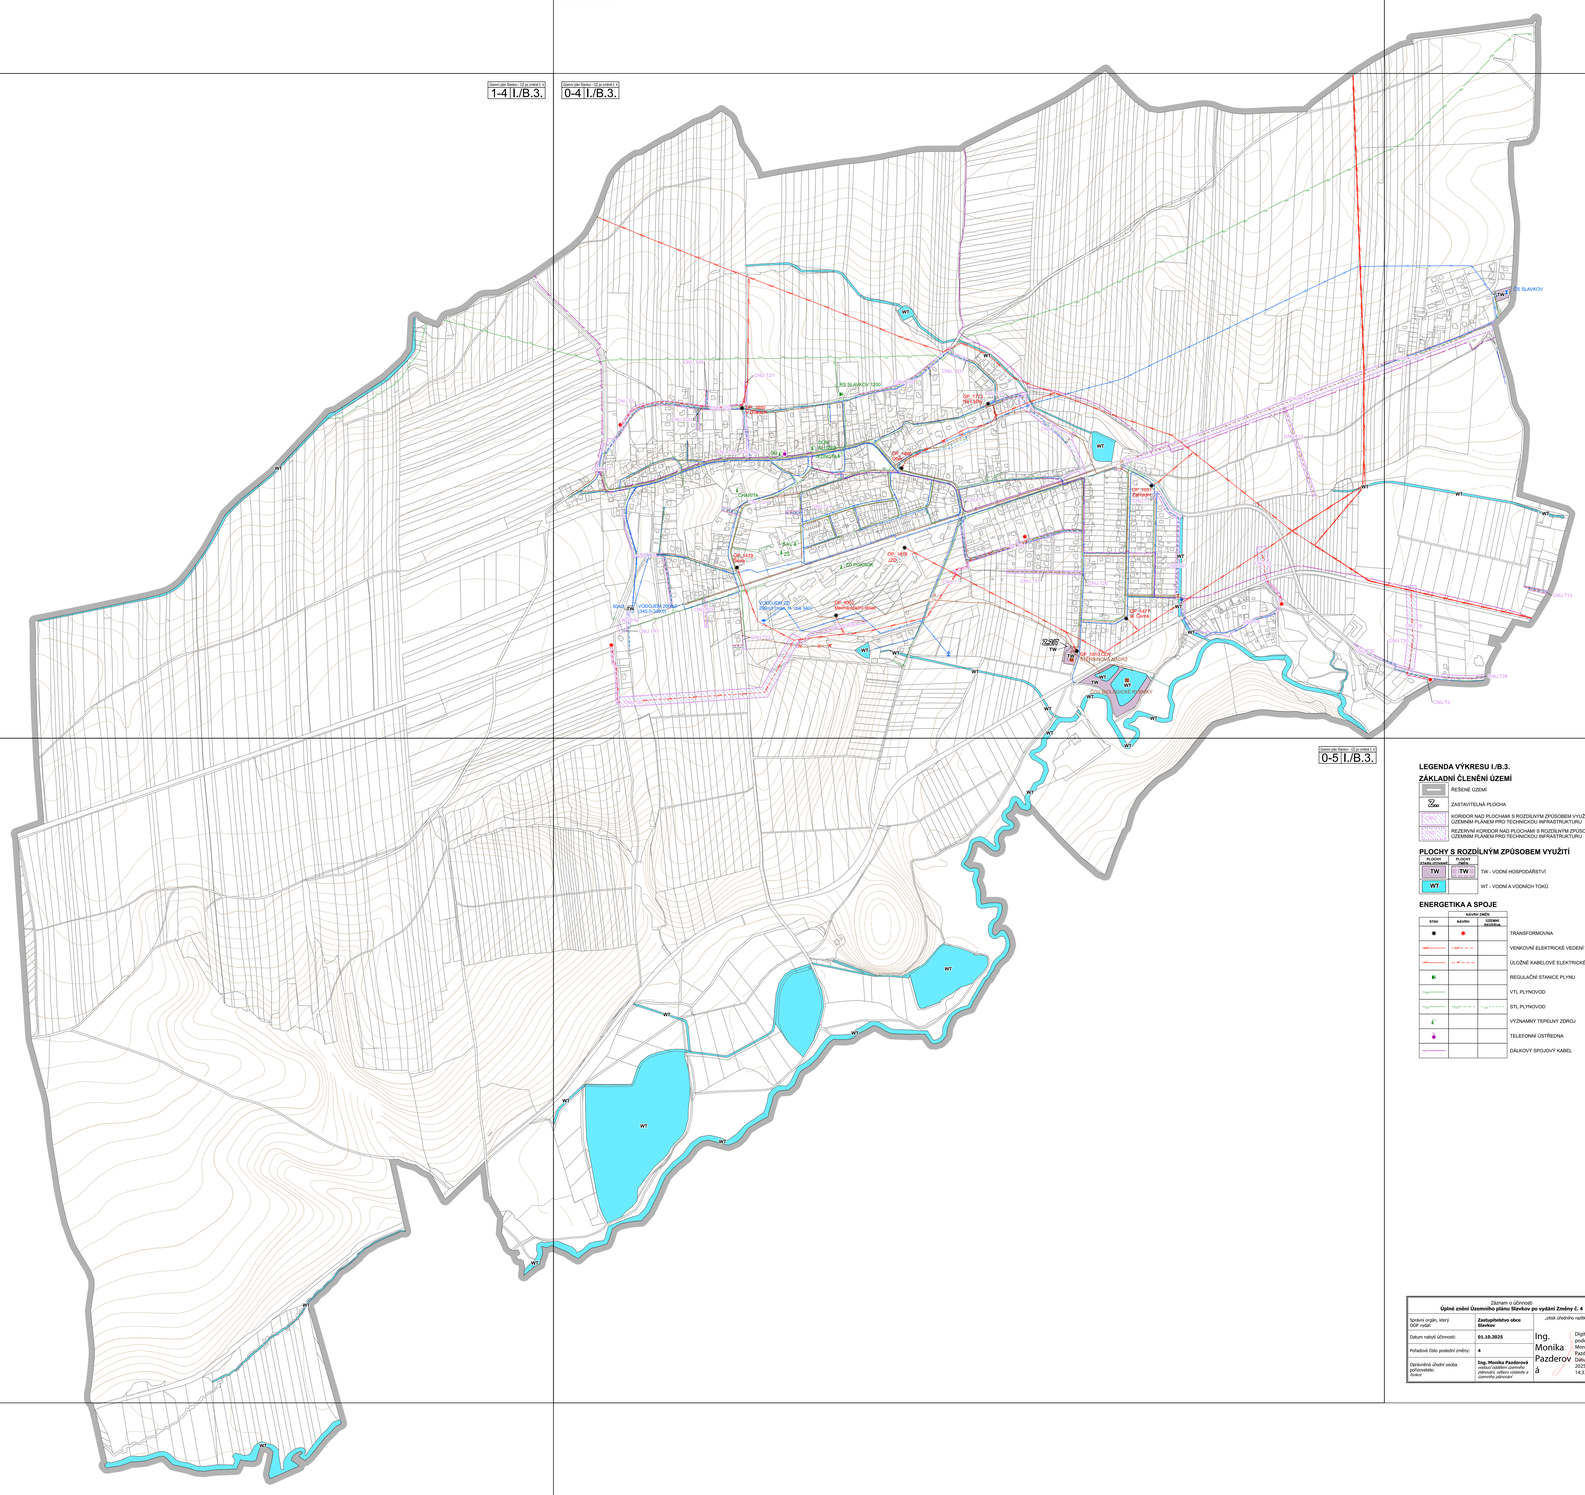
Územní plán Slavkov - ÚP po změně č. 4
9-4 I./B.3.