ÚZEMNÍ PLÁN
SUDICE
ÚPLNÉ ZNĚNÍ PO ZMĚNĚ Č. 2

II.B.1 KOORDINAČNÍ VÝKRES

1 : 5 000

STAV	NÁVRH	ÚZEMNÍ REZERVA	
			HRANICE ŘEŠENÉHO ÚZEMÍ
			VYMEZENÍ ZASTAVĚNÉHO ÚZEMÍ K 1. 11. 2024
	Z.		HRANICE ZASTAVITELNÝCH PLOCH
	T.		HRANICE TRANSFORMAČNÍCH PLOCH
	K.		HRANICE PLOCH ZMĚN V KRAJINĚ

PLOCHY S ROZDÍLNÝM ZPŮSOBEM VYUŽITÍ

STABILIZOVANÉ PLOCHY	PLOCHY ZMĚN	ÚZEMNÍ REZERVA	
BH			PLOCHY BYDLENÍ HROMADNÉHO
OV			PLOCHY OBČANSKÉHO VYBAVENÍ VEŘEJNÉHO
OK	OK		PLOCHY OBČANSKÉHO VYBAVENÍ KOMERČNÍHO
OS			PLOCHY OBČANSKÉHO VYBAVENÍ SPORTU
OH	OH		PLOCHY OBČANSKÉHO VYBAVENÍ HŘBITOVŮ
OX			PLOCHY OBČANSKÉHO VYBAVENÍ JINÉHO
PU	PU		PLOCHY VEŘEJNÝCH PROSTRANSTVÍ VŠEOBECNÝCH
ZU			PLOCHY ZELENĚ PARKOVÉ A PARKOVĚ UPRAVENÉ
ZN	ZN		PLOCHY ZELENĚ KRAJINNÉ
SV	SV	R.	PLOCHY SMÍŠENÉ OBYTNÉ VENKOVSKÉ
CK			PLOCHY SMÍŠENÉ OBYTNÉ CENTRÁLNÍ
DU			PLOCHY DOPRAVY VŠEOBECNÉ
DS			PLOCHY DOPRAVY SILNIČNÍ
TU	TU		PLOCHY TECHNICKÉ INFRASTRUKTURY VŠEOBECNÉ
	VL		PLOCHY VÝROBY LEHKÉ
VD			PLOCHY VÝROBY DROBNÉ A SLUŽEB
VZ			PLOCHY VÝROBY ZEMĚDĚLSKÉ A LESNICKÉ
	VE		PLOCHY VÝROBY ENERGIE Z OBNOVITELNÝCH ZDROJŮ

STABILIZOVANÉ PLOCHY	PLOCHY ZMĚN	ÚZEMNÍ REZERVA	
WT			PLOCHY VODNÍ A VODNÍCH TOKŮ
AP			PLOCHY ORNÉ PŮDY
AL	AL		PLOCHY TRVALÝCH TRAVNÍCH POROSTŮ
LH			PLOCHY LESNÍ VŠEOBECNÉ
DX			PLOCHY TĚŽBY VŠEOBECNÉ

KORIDORY

STAV	NÁVRH	ÚZEMNÍ REZERVA	
	DNZ / DNU	R.	KORIDOR DOPRAVNÍ INFRASTRUKTURY

ÚZEMNÍ SYSTÉM EKOLOGICKÉ STABILITY

EXISTUJÍCÍ	K ZALOŽENÍ	
LBC	LBC	LOKÁLNÍ BIOCENTRUM
LBK	LBK	LOKÁLNÍ BIOKORIDOR

DOT.RAVNÍ INFRASTRUKTURA

STAV	NÁVRH	
		SILNICE I., II. A III. TŘÍDY
		MÍSTNÍ KOMUNIKACE
		ÚČELOVÁ KOMUNIKACE
		OCHRANNÉ PÁSMO SILNIČNÍ
		CYKLISTICKÁ TRASA

TECHNICKÁ INFRASTRUKTURA

STAV	NÁVRH	
		ČISTÍRNA ODPADNÍCH VOD
		VĚŽOVÝ VODOJEM
		HRANICE AKTIVNÍ ZÓNY STANOVENÉHO ZÁPLAVOVÉHO ÚZEMÍ VODNÍHO TOKU OLŠŘÍSOVSKÝ POTOK
		HRANICE STANOVENÉHO ZÁPLAVOVÉHO ÚZEMÍ VODNÍHO TOKU OLŠŘÍSOVSKÝ POTOK
		ODVODNĚNÉ POZEMKY
		DISTRIBUČNÍ TRAFOSTANICE
		VENKOVNÍ VEDENÍ VN 22 kV VČETNĚ OCHRANNÉHO PÁSMA

OSTATNÍ

STAV	NÁVRH	
		NEMOVITÁ KULTURNÍ PAMÁTKA (OBJEKT, AREÁL)
		OCHRANNÉ PÁSMO POMNÍKU ČS. TANKISTŮ
		ÚZEMÍ S ARCHEOLOGICKÝMI NÁLEZY (ÚAN II)
		VÝZNAMNÁ ARCHITEKTONICKÁ A STAVEBNÍ DOMINANTA
		VZDÁLENOST 30 m OD OKRAJE LESA
		CHRÁNĚNÉ LOŽISKOVÉ ÚZEMÍ
		LOŽISKO NEROSTNÝCH SUROVIN
		DOBÝVACÍ PROSTOR
		PODDOLOVANÉ ÚZEMÍ

SPRÁVNÍ ÚZEMÍ OBCE JE ÚZEMÍM S ARCHEOLOGICKÝMI NÁLEZY VE SMYSLU §22 odst. 2 ZÁKONA Č. 20/1987 Sb., O STÁTNÍ PAMÁTKOVÉ PÉČI, VE ZNĚNÍ POZDĚJŠÍCH PŘEDPISŮ

CELÉ SPRÁVNÍ ÚZEMÍ JE ZÁJMOVÝM ÚZEMÍM MINISTERSTVA OBRANY Z HLEDISKA POVOLOVÁNÍ VYJMENOVANÝCH DRUHŮ STAVEB

PROJEKTOVÁ ČINNOST, URBANISMUS, ÚZEMNÍ PLÁNOVÁNÍ, EKOLOGIE, GIS

URBANISTICKÉ STŘEDISKO OSTRAVA, s.r.o.

Spartakovců 6014/3, Ostrava-Poruba, 70800 tel: 596 939 530, 596 939 531
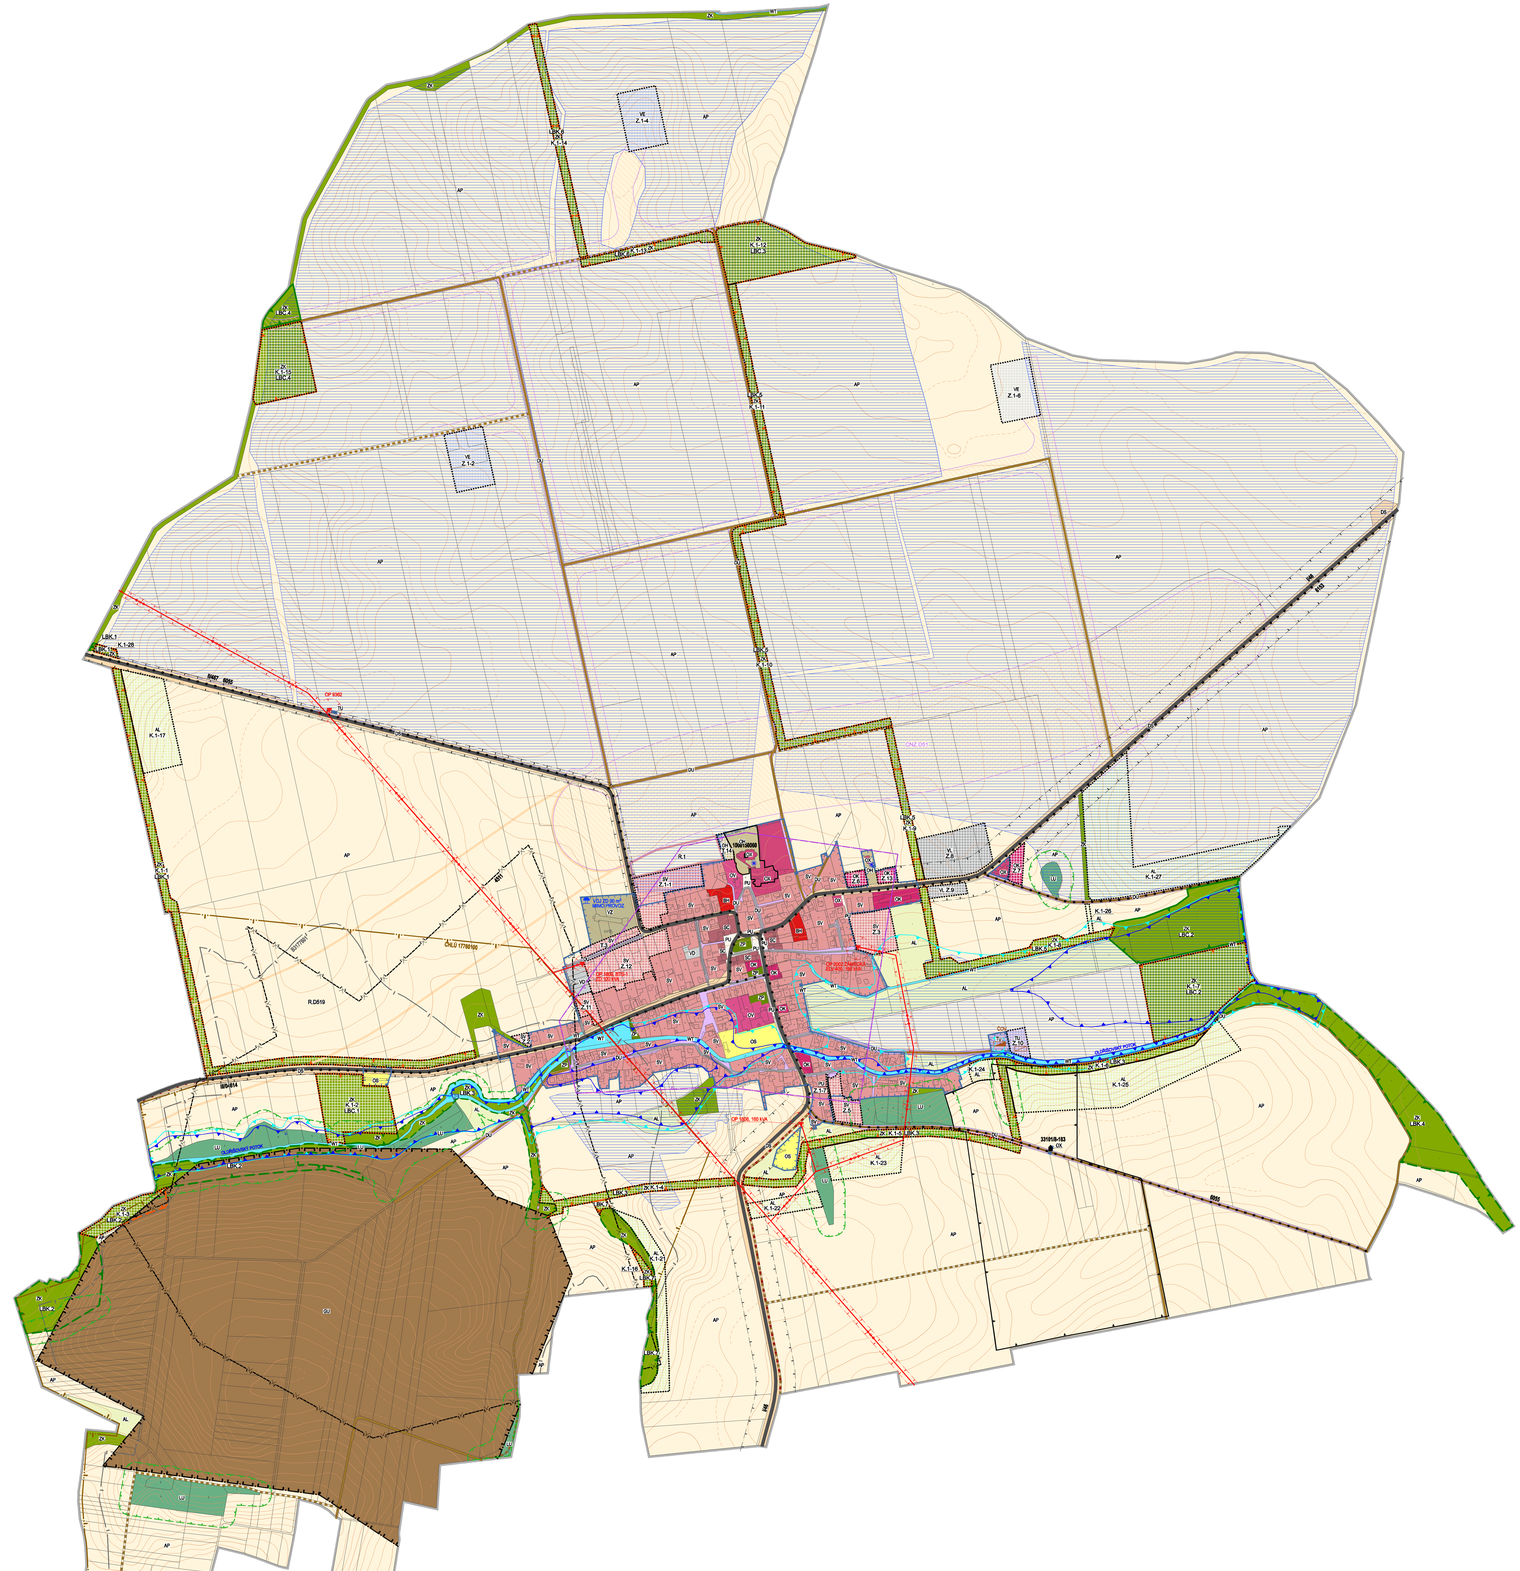
ZODP. PROJEKTENT:	ING.ARCH.HELENA SALVETOVÁ	ZAK. ČÍSLO:	U - 659
ZPRACOVATEL:	ING.ARCH.HELENA SALVETOVÁ		
OBJEDNATEL:	OBEC SUDICE	DATUM:	BŘEZEN 2025