


ÚZEMNÍ PLÁN ŠTĚPÁNKOVICE  
ODŮVODNĚNÍ  
I.L.B. a KOORDINAČNÍ VÝKRES

ÚZEMNÍ PLÁN ŠTĚPÁNKOVICE  
ODŮVODNĚNÍ  
I.L.B. a KOORDINAČNÍ VÝKRES

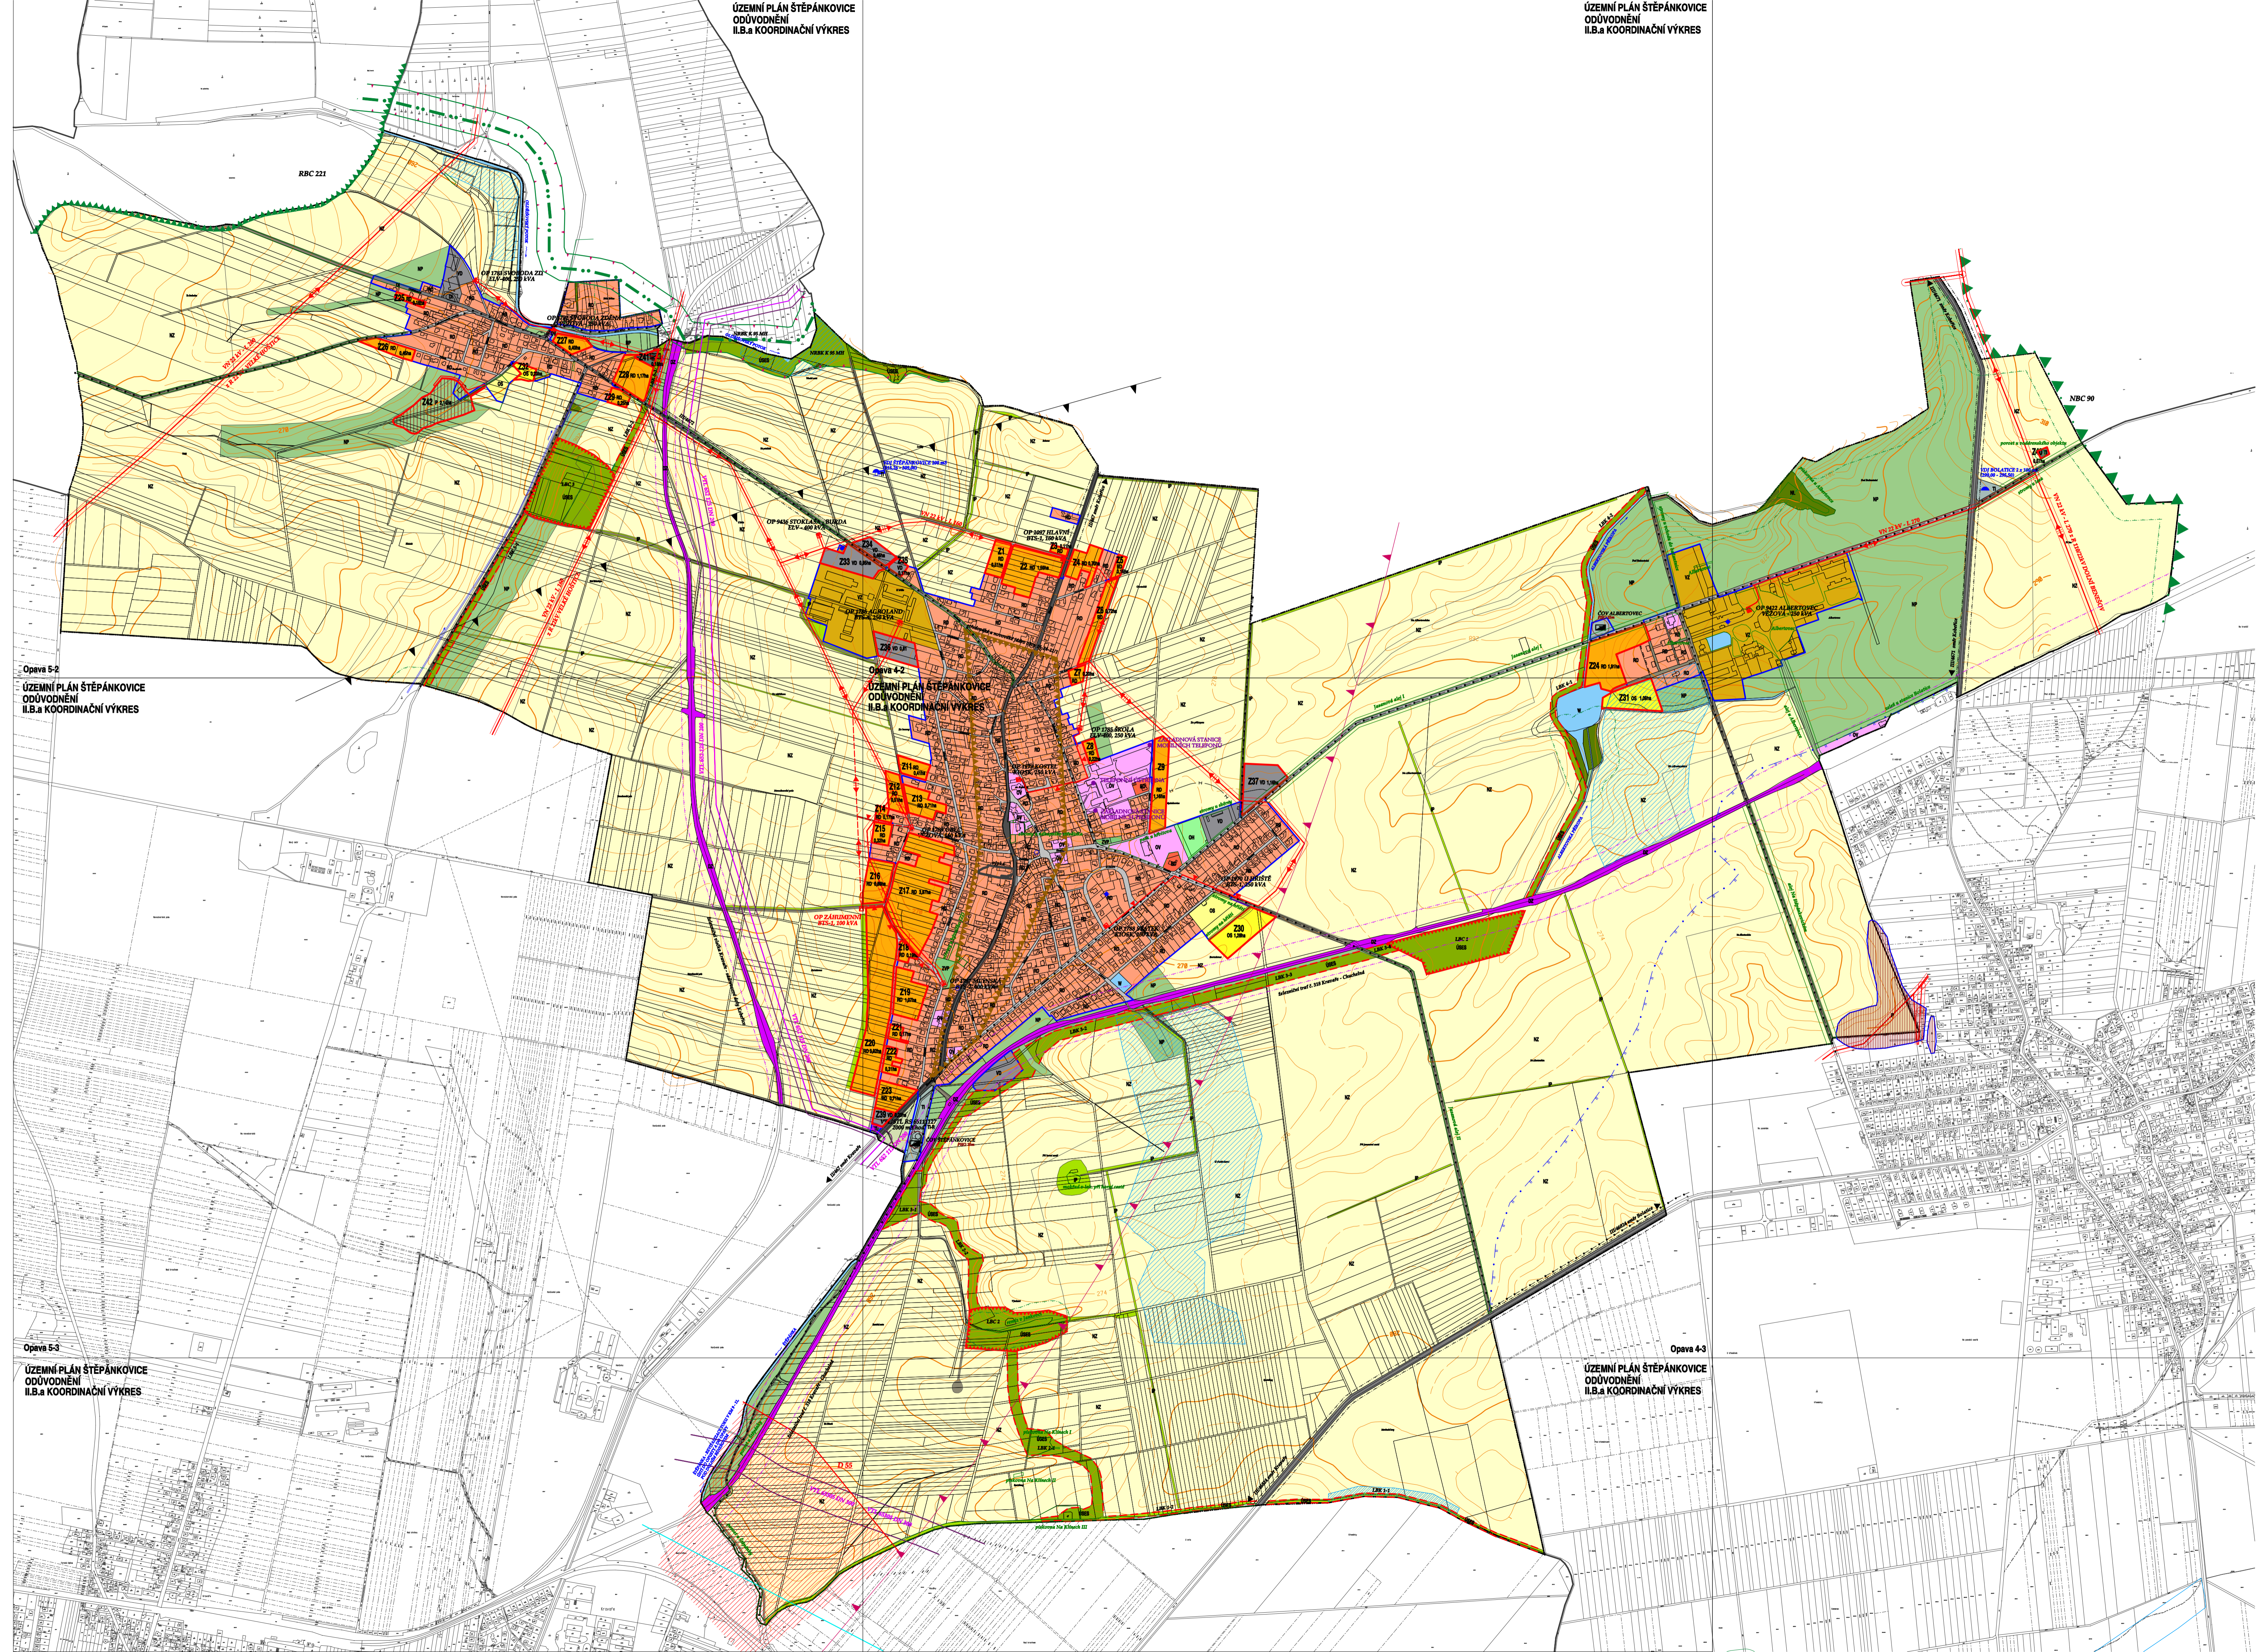

Opava 5-2  
ÚZEMNÍ PLÁN ŠTĚPÁNKOVICE  
ODŮVODNĚNÍ  
I.L.B. a KOORDINAČNÍ VÝKRES

Opava 4-2  
ÚZEMNÍ PLÁN ŠTĚPÁNKOVICE  
ODŮVODNĚNÍ  
I.L.B. a KOORDINAČNÍ VÝKRES

Opava 5-3  
ÚZEMNÍ PLÁN ŠTĚPÁNKOVICE  
ODŮVODNĚNÍ  
I.L.B. a KOORDINAČNÍ VÝKRES

Opava 4-3  
ÚZEMNÍ PLÁN ŠTĚPÁNKOVICE  
ODŮVODNĚNÍ  
I.L.B. a KOORDINAČNÍ VÝKRES