


# ZMĚNA Č.3 ÚZEMNÍHO PLÁNU VRŠOVICE



## KOORDINAČNÍ VÝKRES

1:5 000

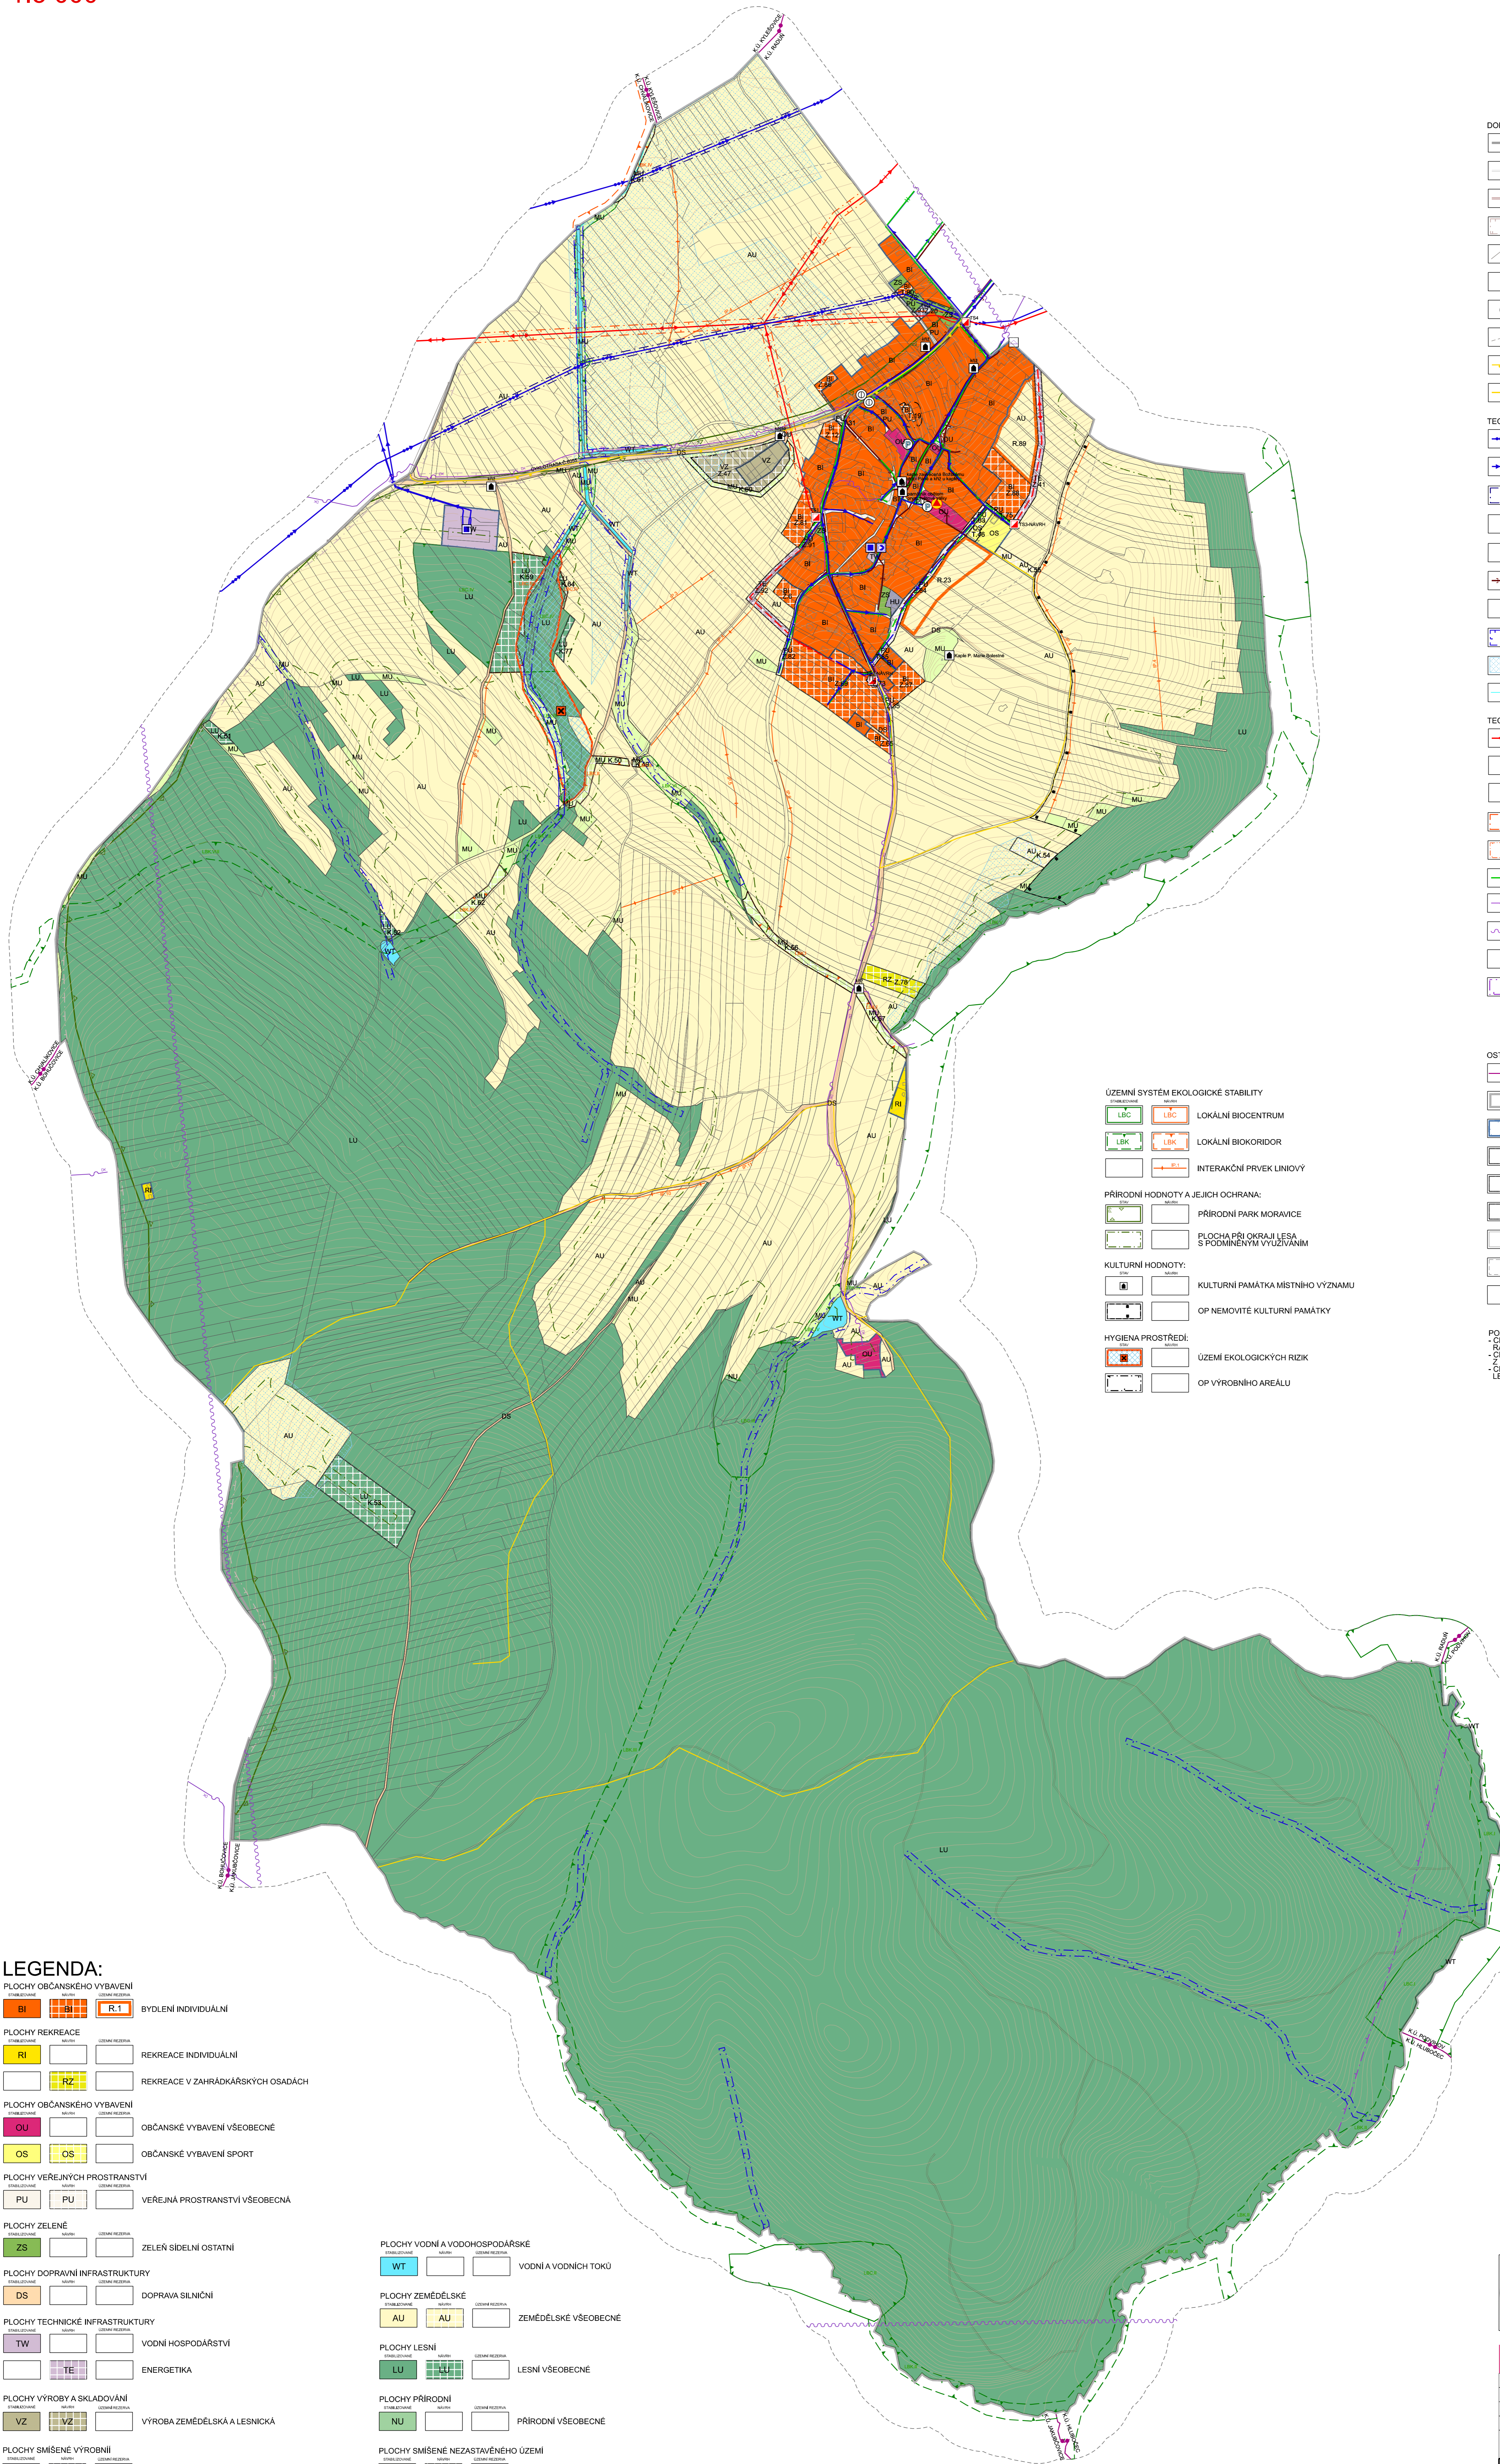


- DOPRAVNÍ INFRASTRUKTURA:**
- SILNICE III. TŘÍDY
  - MÍSTNÍ KOMUNIKACE
  - ÚČELOVÁ KOMUNIKACE
  - OP SILNICE III. TŘÍDY
  - ROZHLÉDOVÉ POLE KŘÍŽOVATKY
  - PARKOVISTÉ
  - AUTOBUSOVÁ ZASTÁVKA
  - IZOCHRONA DOSTUPNOSTI
  - CYKLOTRASA
  - STEZKA PRO PĚŠI
- TECHNICKÁ INFRASTRUKTURA - VODNÍ HOSPODÁŘSTVÍ**
- DÁLKOVOU VODOVODNÍ ŘAD
  - MÍSTNÍ VODOVOD
  - OP VODOVODNÍHO PŘÍVADEČE
  - VODOJEM
  - ČERPACÍ STANICE VODÁRENSKÁ
  - STOKA DEŠŤOVÉ KANALIZACE
  - STOKA SPLAŠKOVÉ KANALIZACE
  - OPRÁVNĚNÝ PROSTOR PRO SPRÁVU VODNÍHO TOKU
  - INVESTICE DO PŮDY ZA ÚČELEM ZLEPŠENÍ PŮDNÍ ÚRODNOSTI - PLOCHA ODVODNĚNÁ
  - INVESTICE DO PŮDY ZA ÚČELEM ZLEPŠENÍ PŮDNÍ ÚRODNOSTI - MELIORAČNÍ KANÁLY
- TECHNICKÁ INFRASTRUKTURA - ENERGETIKA A SPOJE**
- VENKOVNÍ VEDENÍ ELEKTRICKÉ SÍTĚ 22 KV
  - KABELOVÉ VEDENÍ ELEKTRICKÉ SÍTĚ 22 KV
  - TRAFOSTANICE
  - OP VEDENÍ ELEKTRICKÉ SÍTĚ VN
  - OP OBJEKTU ELEKTRICKÉ STANICE VN/NN
  - STL PLYNOVOD
  - KOMUNIKAČNÍ VEDENÍ
  - RADIORELEOVÁ TRASA
  - ZÁKLADOVÁ STANICE
  - ZÁJMOVÉ ÚZEMÍ ELEKTROKOMUNIKAČNÍHO ZAŘÍZENÍ MINISTERSTVA OBRANY

- ÚZEMNÍ SYSTÉM EKOLOGICKÉ STABILITY**
- LBC LBC LOKÁLNÍ BIOCENTRUM
  - LBK LBK LOKÁLNÍ BIOKORIDOR
  - INTERAKČNÍ PRVEK LINOVOV
- PŘÍRODNÍ HODNOTY A JEJICH OCHRANA:**
- PŘÍRODNÍ PARK MORAVICE
  - PLOCHA PŘI OKRAJI LESA S PODMÍNĚNÝM VYUŽITÍM
- KULTURNÍ HODNOTY:**
- KULTURNÍ PAMÁTKA MÍSTNÍHO VÝZNAMU
  - OP NEMOVITÉ KULTURNÍ PAMÁTKY
- HYGIENA PROSTŘEDÍ:**
- ÚZEMÍ EKOLOGICKÝCH RIZIK
  - OP VÝROBNÍHO AREÁLU

- OSTATNÍ PRVKY**
- KATASTRÁLNÍ ÚZEMÍ
  - ŘEŠENÉ ÚZEMÍ
  - ZASTAVĚNÉ ÚZEMÍ
  - Z.1 ZASTAVITELNÁ PLOCHA
  - Z.1 ZASTAVITELNÁ PLOCHA
  - K.1 PLOCHA ZMĚNY V KRAJINĚ
  - PARCELNÍ KRESBA
  - VZDÁLENOST 100 METRŮ OD HRANICE ŘEŠENÉHO ÚZEMÍ
  - OBJEKT PROTIOŽÁRNÍ OCHRANY

**POZN:**  
- CÍLE SPRÁVNÍ ÚZEMÍ JE SITUOVÁNO V OCHRANNÉM PÁSMU RADIOLOKAČNÍHO ZAŘÍZENÍ MINISTERSTVA OBRANY  
- CÍLE SPRÁVNÍ ÚZEMÍ JE ZA MČPÝM ÚZEMNÍM MINISTERSTVA OBRANY Z HLEDISKA POVOLOVÁNÍ VYJENOVANÝCH DRUHŮ STAVEB  
- CÍLE SPRÁVNÍ ÚZEMÍ JE OCHRANNÝM PÁSMEM STAVBY ZAŘÍSTUJÍCÍ LETECKÝ PROVOZ (VÝŠKA SPODNÍ HRANY RADARU 278,53 m n.m.)

- LEGENDA:**
- PLOCHY OBČANSKÉHO VYBAVENÍ**
- BI BYDLENÍ INDIVIDUÁLNÍ
  - RI REKREACE INDIVIDUÁLNÍ
  - RZ REKREACE V ZAHRÁDKÁŘSKÝCH OSADÁCH
  - OJ OBČANSKÉ VYBAVENÍ VŠEOBECNÉ
  - OS OBČANSKÉ VYBAVENÍ SPORT
  - PU VĚŘEJNÁ PROSTRANSTVÍ VŠEOBECNÁ
  - ZS ZELENĚ SÍDELNÍ OSTATNÍ
  - OU OBČANSKÉ VYBAVENÍ VŠEOBECNÉ
  - OS OBČANSKÉ VYBAVENÍ SPORT
  - PU VĚŘEJNÁ PROSTRANSTVÍ VŠEOBECNÁ
  - ZS ZELENĚ SÍDELNÍ OSTATNÍ
- PLOCHY DOPRAVNÍ INFRASTRUKTURY**
- DS DOPRAVA SILNIČNÍ
- PLOCHY TECHNICKÉ INFRASTRUKTURY**
- TW VODNÍ HOSPODÁŘSTVÍ
  - TE ENERGETIKA
- PLOCHY VÝROBY A SKLADOVÁNÍ**
- VZ VÝROBA ZEMĚDĚLSKÁ A LESNICKÁ
- PLOCHY SMÍŠENÉ VÝROBNÍ**
- HU SMÍŠENÉ VÝROBNÍ VŠEOBECNÉ
- PLOCHY VODNÍ A VODOHOSPODÁŘSKÉ**
- WT VODNÍ A VODNÍCH TOKŮ
- PLOCHY ZEMĚDĚLSKÉ**
- AU ZEMĚDĚLSKÉ VŠEOBECNÉ
- PLOCHY LESNÍ**
- LU LESNÍ VŠEOBECNÉ
- PLOCHY PŘÍRODNÍ**
- NU PŘÍRODNÍ VŠEOBECNÉ
- PLOCHY SMÍŠENÉ NEZASTAVĚNÉHO ÚZEMÍ**
- MU SMÍŠENÉ KRAJINNÉ VŠEOBECNÉ

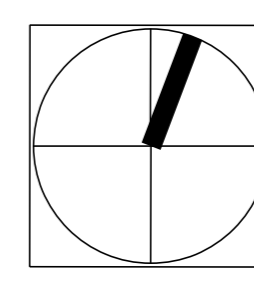

<b>Ing. arch. Radoslav Špok</b> urbanismus, architektura, projekty staveb	
projekční kancelář: Ing. arch. Radoslav Špok	číslo zakázky: 24-03
vypovídal: Mgr. Martin Turčanek	formát: 1200 x 1050
pořizovatel: Městské město Opava, odbor výstavby a územního plánování, oddělení územního plánování	datum: 10/2025
objednatel: Obec Vršovice	mřítko: 1:5000
akce: <b>ZMĚNA Č.3 ÚZEMNÍHO PLÁNU VRŠOVICE</b>	
obsah: <b>KOORDINAČNÍ VÝKRES</b>	číslo výkresu: <b>II.1</b>