

I. ÚZEMNÍ PLÁN PÍSEK

I.B.b.2) HLAVNÍ VÝKRES - KONCEPCE DOPRAVY A TECHNICKÉ INFRASTRUKTURY

1 : 5 000

ÚPLNÉ ZNĚNÍ PO ZMĚNĚ Č. 1a A 1b

HRANICE STAV	
	OBCE (ŘEŠENÉHO ÚZEMÍ)
	ZASTAVĚNÉHO ÚZEMÍ K 10.1.2023
	NAVRŽENÉ ZASTAVITELNÉ PLOCHY
	KORIDOR PRO REVITALIZACI OLŠE

ENERGETIKA, SPOJE STAV		NÁVRH	
	VEDENÍ VN 22 kV - NADZEMNÍ S OCHRANNÝM PÁSMEM		VEDENÍ VN 22 kV - ZEMNÍ, KABELOVÉ
	DISTRIBUČNÍ TRAFOSTANICE		NÁVRH PŘELOŽENÍ ÚSEKU VEDENÍ VN 22 kV POD ZEMÍ
	TELEFONNÍ ÚSTŘEDNA		DÁLKOVÝ OPTICKÝ KABEL
	STŘEDOTLAKÝ PLYNOVOD (STL)		


VODNÍ HOSPODÁŘSTVÍ STAV		NÁVRH	
	ŘÁDY PITNÉ VODY		
	VODOJEMY ZEMNÍ		ČERPAČÍ STANICE / AUTOMATICKÉ ČERPAČÍ STANICE
	REDUKČNÍ VENTILY		ÚPRAVNY VODY
	VRTY ČHMÚ		ZDROJE PITNÉ A MINERÁLNÍ VODY
	GRAVITAČNÍ STOKY SPLAŠKOVÉ KANALIZACE		TLAKOVÉ STOKY SPLAŠKOVÉ KANALIZACE
	ČISTIŘNY ODPADNÍCH VOD		ČERPAČÍ STANICE KANALIZAČNÍ
	OCHRANNÁ PÁSMA I. STUPNĚ VODNÍHO ZDROJE		OCHRANNÁ PÁSMA II. STUPNĚ VODNÍHO ZDROJE
	OCHRANNÁ PÁSMA ZAŘÍZENÍ ČHMÚ		HRANICE CHOPAV

DOPRAVA STAV		NÁVRH	
	SILNICE III. TŘÍDY S OZNAČENÍM		MÍSTNÍ KOMUNIKACE NÁVRH / REKONSTRUKCE
	PARKOVACÍ, ODBAVNÉ PLOCHY		CYKLISTICKÉ TRASY VEDENÉ PO STÁVAJÍCÍCH KOMUNIKACÍCH S OZNAČENÍM
	ZNAČENÉ TURISTICKÉ TRASY DLE KČT - ČERVENÁ		ZNAČENÉ TURISTICKÉ TRASY DLE KČT - MOORA
	OCHRANNÁ SILNIČNÍ PÁSMA (silnice II. a III. tř. - 15m)		LÁVKY PRO CHODCE

PROJEKTOVÁ ČINNOST, URBANISMUS, ÚZEMNÍ PLÁNOVÁNÍ, EKOLOGIE

URBANISTICKÉ STŘEDISKO OSTRAVA, s.r.o.
Spartakovců 3, Ostrava-Poruba, 708 00 tel: 59 693 95 30 www.uso.cz

ZODP.PROJEKTANT :	ING. ARCH. PETR GAJDUŠEK	ZAK. ČÍSLO U-549
ZHOTOVITEL :	ING. ARCH. PETR GAJDUŠEK	MĚŘÍTKO 1:5 000
OBJEDNATEL :	OBEC PÍSEK	DATUM 2023

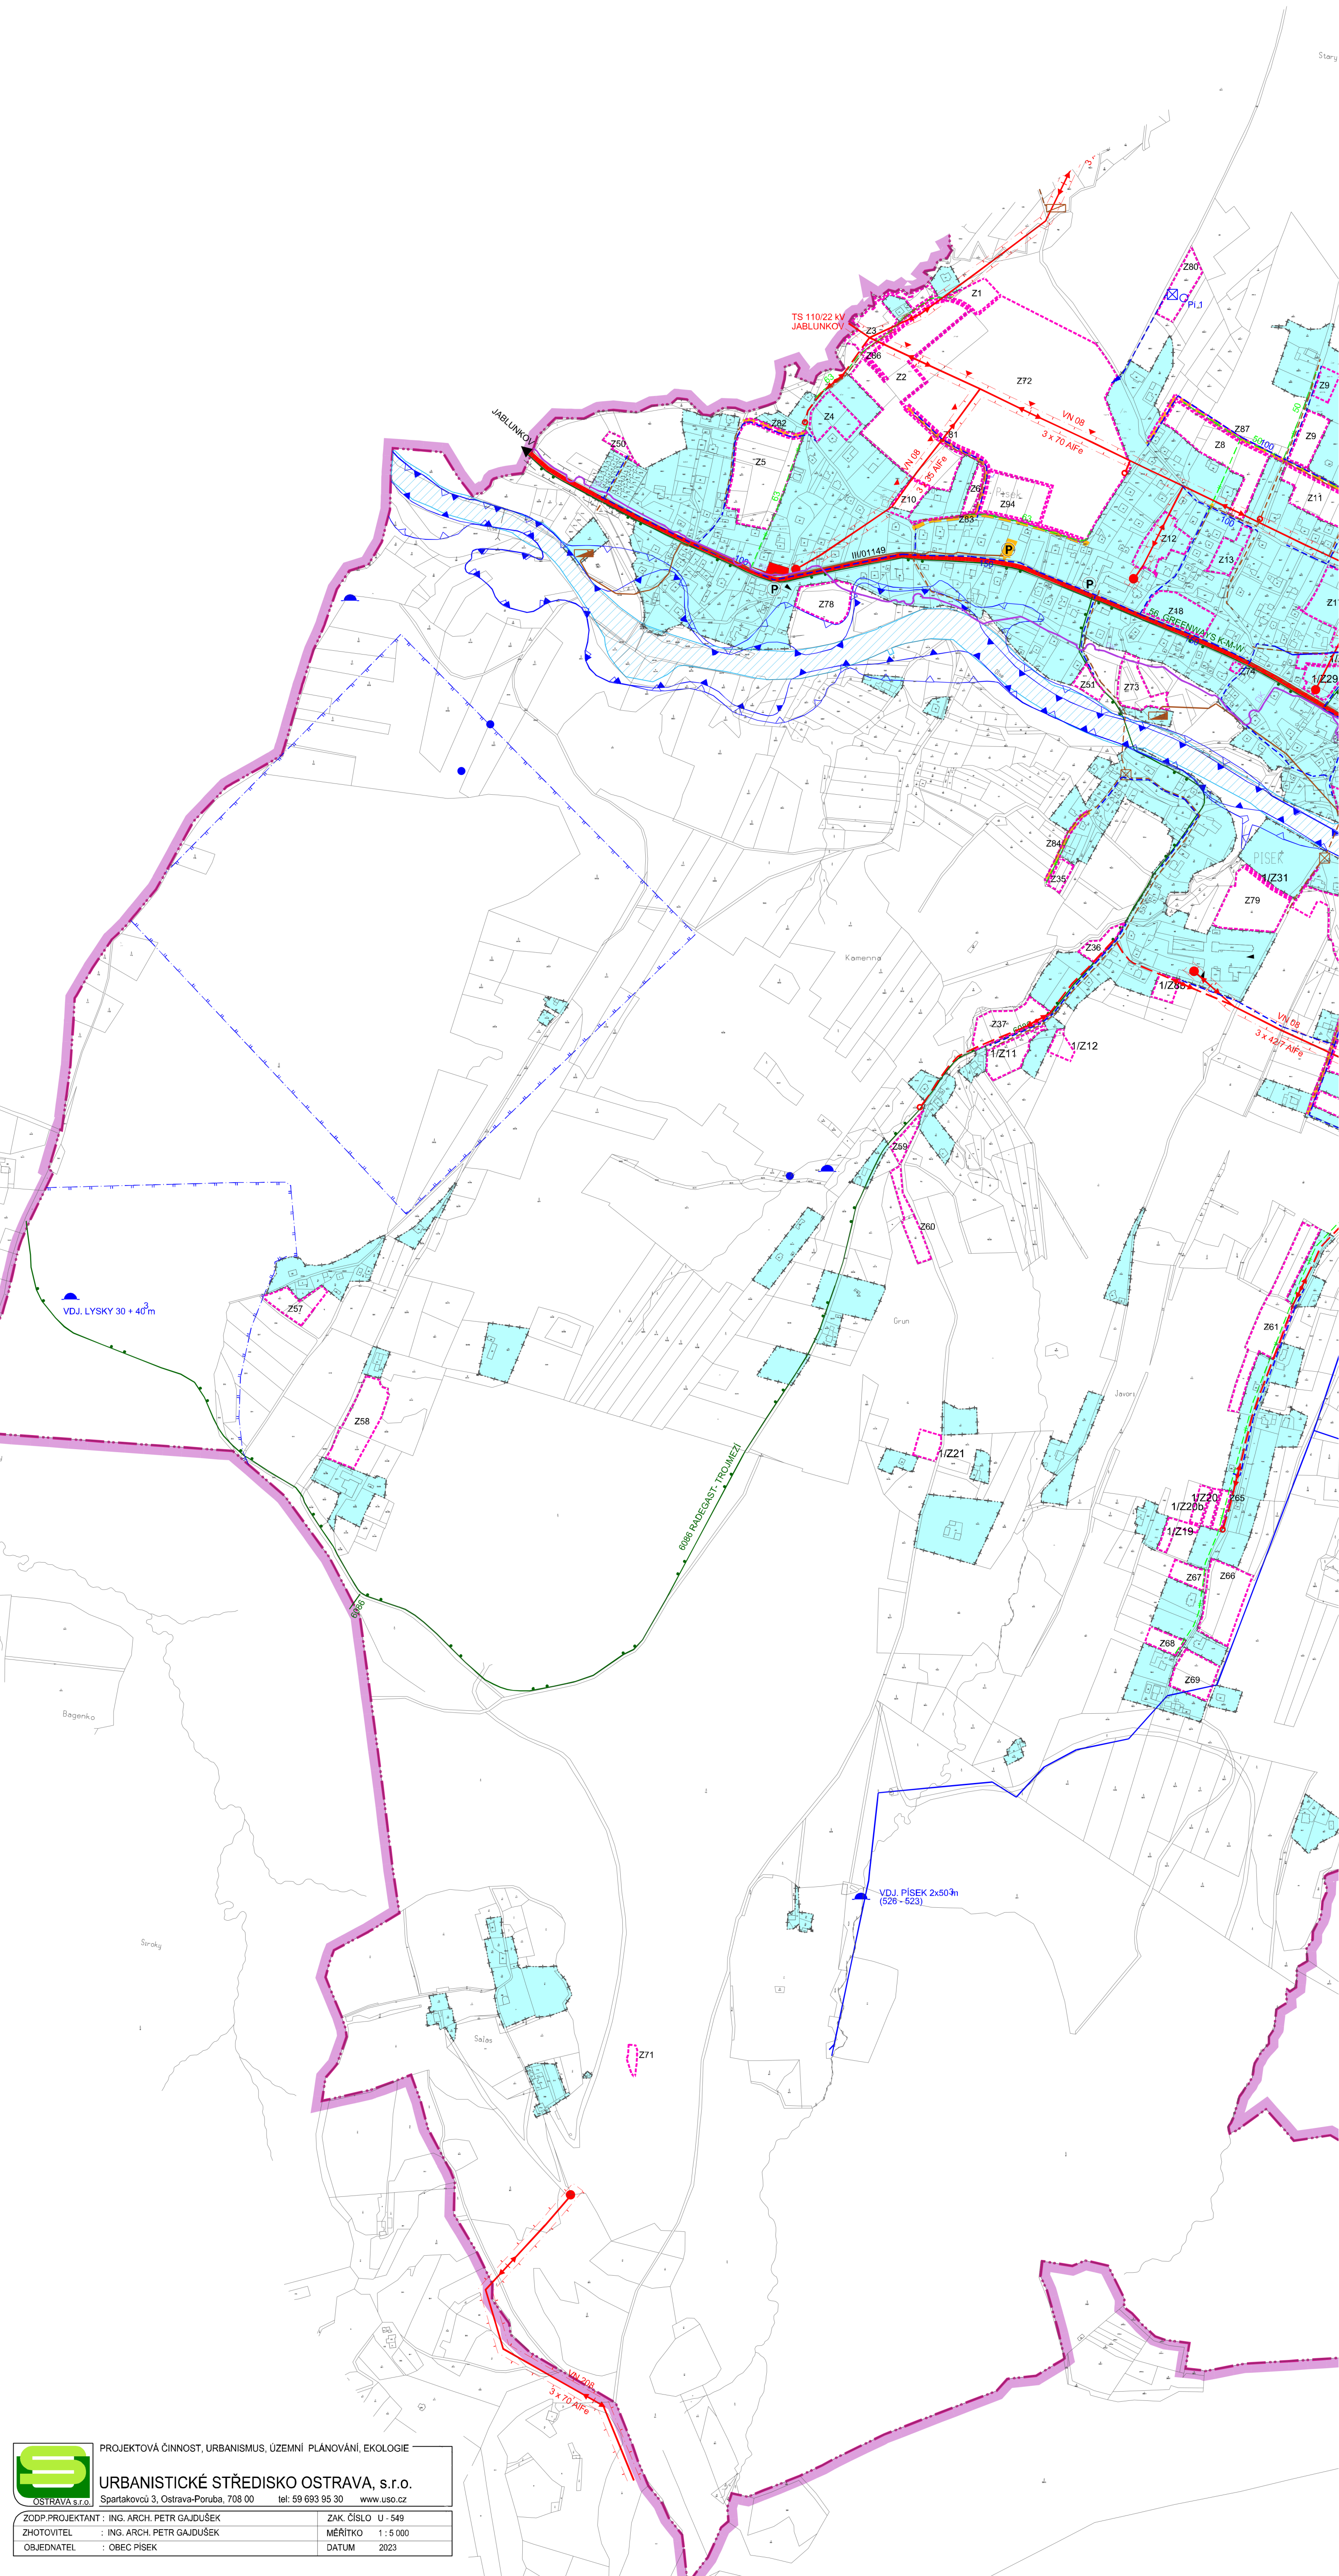

PROJEKTOVÁ ČINNOST, URBANISMUS, ÚZEMNÍ PLÁNOVÁNÍ, EKOLOGIE

URBANISTICKÉ STŘEDISKO OSTRAVA, s.r.o.
Spartakovců 3, Ostrava-Poruba, 708 00 tel: 59 693 95 30 www.uso.cz

ZODP.PROJEKTANT :	ING. ARCH. PETR GAJDUŠEK	ZAK. ČÍSLO U-549
ZHOTOVITEL :	ING. ARCH. PETR GAJDUŠEK	MĚŘÍTKO 1:5 000
OBJEDNATEL :	OBEC PÍSEK	DATUM 2023