II. ODŮVODNĚNÍ ÚZEMNÍHO PLÁNU

PÍSEK

II.B.a) KOORDINAČNÍ VÝKRES

1 : 5 000

ZMĚNA Č. 1b

OPATŘENÍ OBECNÉ POVAHY A JEHO ODŮVODNĚNÍ

HRANICE

- OBCE (ŘEŠENÉHO ÚZEMÍ)
- ZASTAVĚNÉHO ÚZEMÍ K 10.1.2023
- Z1 NAVRŽENÉ ZASTAVITELNÉ PLOCHY
- ÚS/Y VYMEZENÍ PLOCH, VE KTERÝCH JE PROVEDENÍ ZMĚN JEJICH VYUŽITÍ ÚZEMNÍ STUDIÍ PODMÍNĚNO/U PRO ROZHODOVÁNÍ

PRVKY ÚSES

STAV / NÁVRH

- LOKÁLNÍ BIOKORIDOR
- LOKÁLNÍ BIOCENTRUM
- REGIONÁLNÍ BIOCENTRUM
- REGIONÁLNÍ BIOKORIDOR
- R1 RBC / LS LBK POPIS ÚSES

PŘÍRODNÍ HODNOTY

STAV

- 105082 PAMÁTNÉ STROMY S REGISTRAČNÍM ČÍSLEM
- PŘÍRODNÍ REZERVACE
- OP PŘÍRODNÍ REZERVACE
- NATURA 2000 EVROPSKY VÝZNAMNÉ LOKALITY
- PLOCHA PŘI OKRAJI LESA S PODMÍNĚNÝM VYUŽÍVÁNÍM - 50M
- VÝSKYT CHRÁNĚNÝCH ROSTLIN A ŽIVOČICHŮ
- DÁLKOVÝ MIGRAČNÍ KORIDOR
- MIGRAČNĚ VÝZNAMNÁ ÚZEMÍ
- BIOTOP ZVLÁŠŤ CHRÁNĚNÝCH DRUHŮ SAVCŮ

GEOLOGIE

- 15100 SESUVNÁ ÚZEMÍ
- JAVOŘÍ STARÉ ZÁTĚŽE ÚZEMÍ
- SESUVNÁ ÚZEMÍ UPŘESNĚNÁ

KULTURNÍ HODNOTY

- 127905/8-4/50 NEMOVITÉ KULTURNÍ PAMÁTKY
- ARCHEOLOGICKÉ NALEZIŠTĚ
- DROBNÉ STAVBY, PŘÍSTŘEŠEK STUDÁNKY

ZDROJ ZNEČIŠTĚNÍ

- ZDROJ ZNEČIŠTĚNÍ REZO 1 - 3

PLOCHY S ROZDÍLNÝM ZPŮSOBEM VYUŽITÍ

STABILIZOVANÉ PLOCHY / PLOCHY ZMĚN

- BR - BYDLENÍ - INDIVIDUÁLNÍ V RODINNÝCH DOMECH - V ROZPTYLU
- RH - REKREACE - HROMADNÉ
- RI - REKREACE - RODINNÉ
- OV - OBČANSKÉHO VYBAVENÍ
- OH - OBČANSKÉHO VYBAVENÍ - VEŘEJNÁ POHŘEBIŠTĚ A SOUVISEJÍCÍ SLUŽBY
- OS - OBČANSKÉHO VYBAVENÍ - TĚLOVÝCHOVNÁ A SPORTOVNÍ ZAŘÍZENÍ
- DS - DOPRAVNÍ INFRASTRUKTURY - SILNIČNÍ
- TI - TECHNICKÉ INFRASTRUKTURY
- SV - SMÍŠENÉ OBYTNÉ - VESNICKÉ
- VZ - VÝROBY A SKLADOVÁNÍ - ZEMĚDĚLSKÁ A LESNICKÁ
- WT - VODNÍ PLOCHY A TOKŮ
- WP - VODOHOSPODÁŘSKÉ
- ZP - ZELEŇ - PŘÍRODNÍHO CHARAKTERU
- ZS - ZELEŇ - SOUKROMÝCH ZAHRAD
- NP - PŘÍRODNÍ
- NZ - ZEMĚDĚLSKÝCH POZEMKŮ
- NL - LESŮ HOSPODÁŘSKÝCH

DOPRAVA

STAV / NÁVRH

- 55/4522 SILNICE III. TŘÍDY S OZNAČENÍM
- MÍSTNÍ KOMUNIKACE NÁVRH / REKONSTRUKCE
- ÚČELOVÉ KOMUNIKACE
- 4009 CYKLISTICKÉ TRASY VEDENÉ PO STÁVAJÍCÍCH KOMUNIKACÍCH S OZNAČENÍM
- ZNAČENÉ TURISTICKÉ TRASY DLE KČT - ČERVENÁ
- ZNAČENÉ TURISTICKÉ TRASY DLE KČT - MODRÁ
- BĚŽKAŘSKÉ TRATI
- ZASTÁVKA HROMADNÉ PŘEPRAVY OSOB
- P PARKOVACÍ , ODSTAVNÉ PLOCHY
- MOSTY NA KOMUNIKACÍCH, LÁVKY PRO CHODCE
- VÝZNAMNĚJŠÍ VJEZDY
- OCHRANNÁ SILNIČNÍ PÁSMA (silnice I. třídy - 50m, silnice II. a III. tř. - 15m)
- DOCHÁZKOVÉ VZDÁLENOSTI NA ZASTÁVKU HROMADNÉ DOPRAVY OSOB

ENERGETIKA, SPOJE

STAV / NÁVRH

- VEDENÍ VN 22 kV - NADZEMNÍ S OCHRANNÝM PÁSMEM
- VEDENÍ VN 22 kV - ZEMNÍ, KABELOVÉ
- DISTRIBUČNÍ TRAFOSTANICE
- NÁVRH PŘELOŽENÍ ÚSEKU VEDENÍ VN 22 kV POD ZEM
- STŘEDOTLAKÝ PLYNOVOD (STL)
- ZÁKLADOVÁ STANICE (BTS)
- RADIOVÁ STANICE
- TELEFONNÍ ÚSTŘEDNA
- DÁLKOVÝ OPTICKÝ KABEL
- RADIORELÉOVÉ SPOJE

VODNÍ HOSPODÁŘSTVÍ

STAV / NÁVRH

- ŘADY PITNÉ VODY
- VODOJEMY ZEMNÍ
- ČERPACÍ STANICE / AUTOMATICKÉ ČERPACÍ STANICE
- ZDROJE PITNÉ A MINERÁLNÍ VODY
- REDUKČNÍ VENTILY
- ÚPRAVNY VODY
- ŠOUPÁTKA
- VRTY ČHMÚ
- GRAVITAČNÍ STOKY SPLAŠKOVÉ KANALIZACE
- TLAKOVÉ STOKY SPLAŠKOVÉ KANALIZACE
- ČISTÍRNY ODPADNÍCH VOD
- ČERPACÍ STANICE KANALIZAČNÍ
- OCHRANNÁ PÁSMA I. STUPNĚ VODNÍHO ZDROJE
- OCHRANNÁ PÁSMA II. STUPNĚ VODNÍHO ZDROJE
- OCHRANNÁ PÁSMA ZAŘÍZENÍ ČHMÚ
- HRANICE AKTIVNÍ ZÓNY
- HRANICE ZÁPLAVOVÉHO ÚZEMÍ
- HRANICE CHOPAV

DOPLNĚNÍ LEGENDY
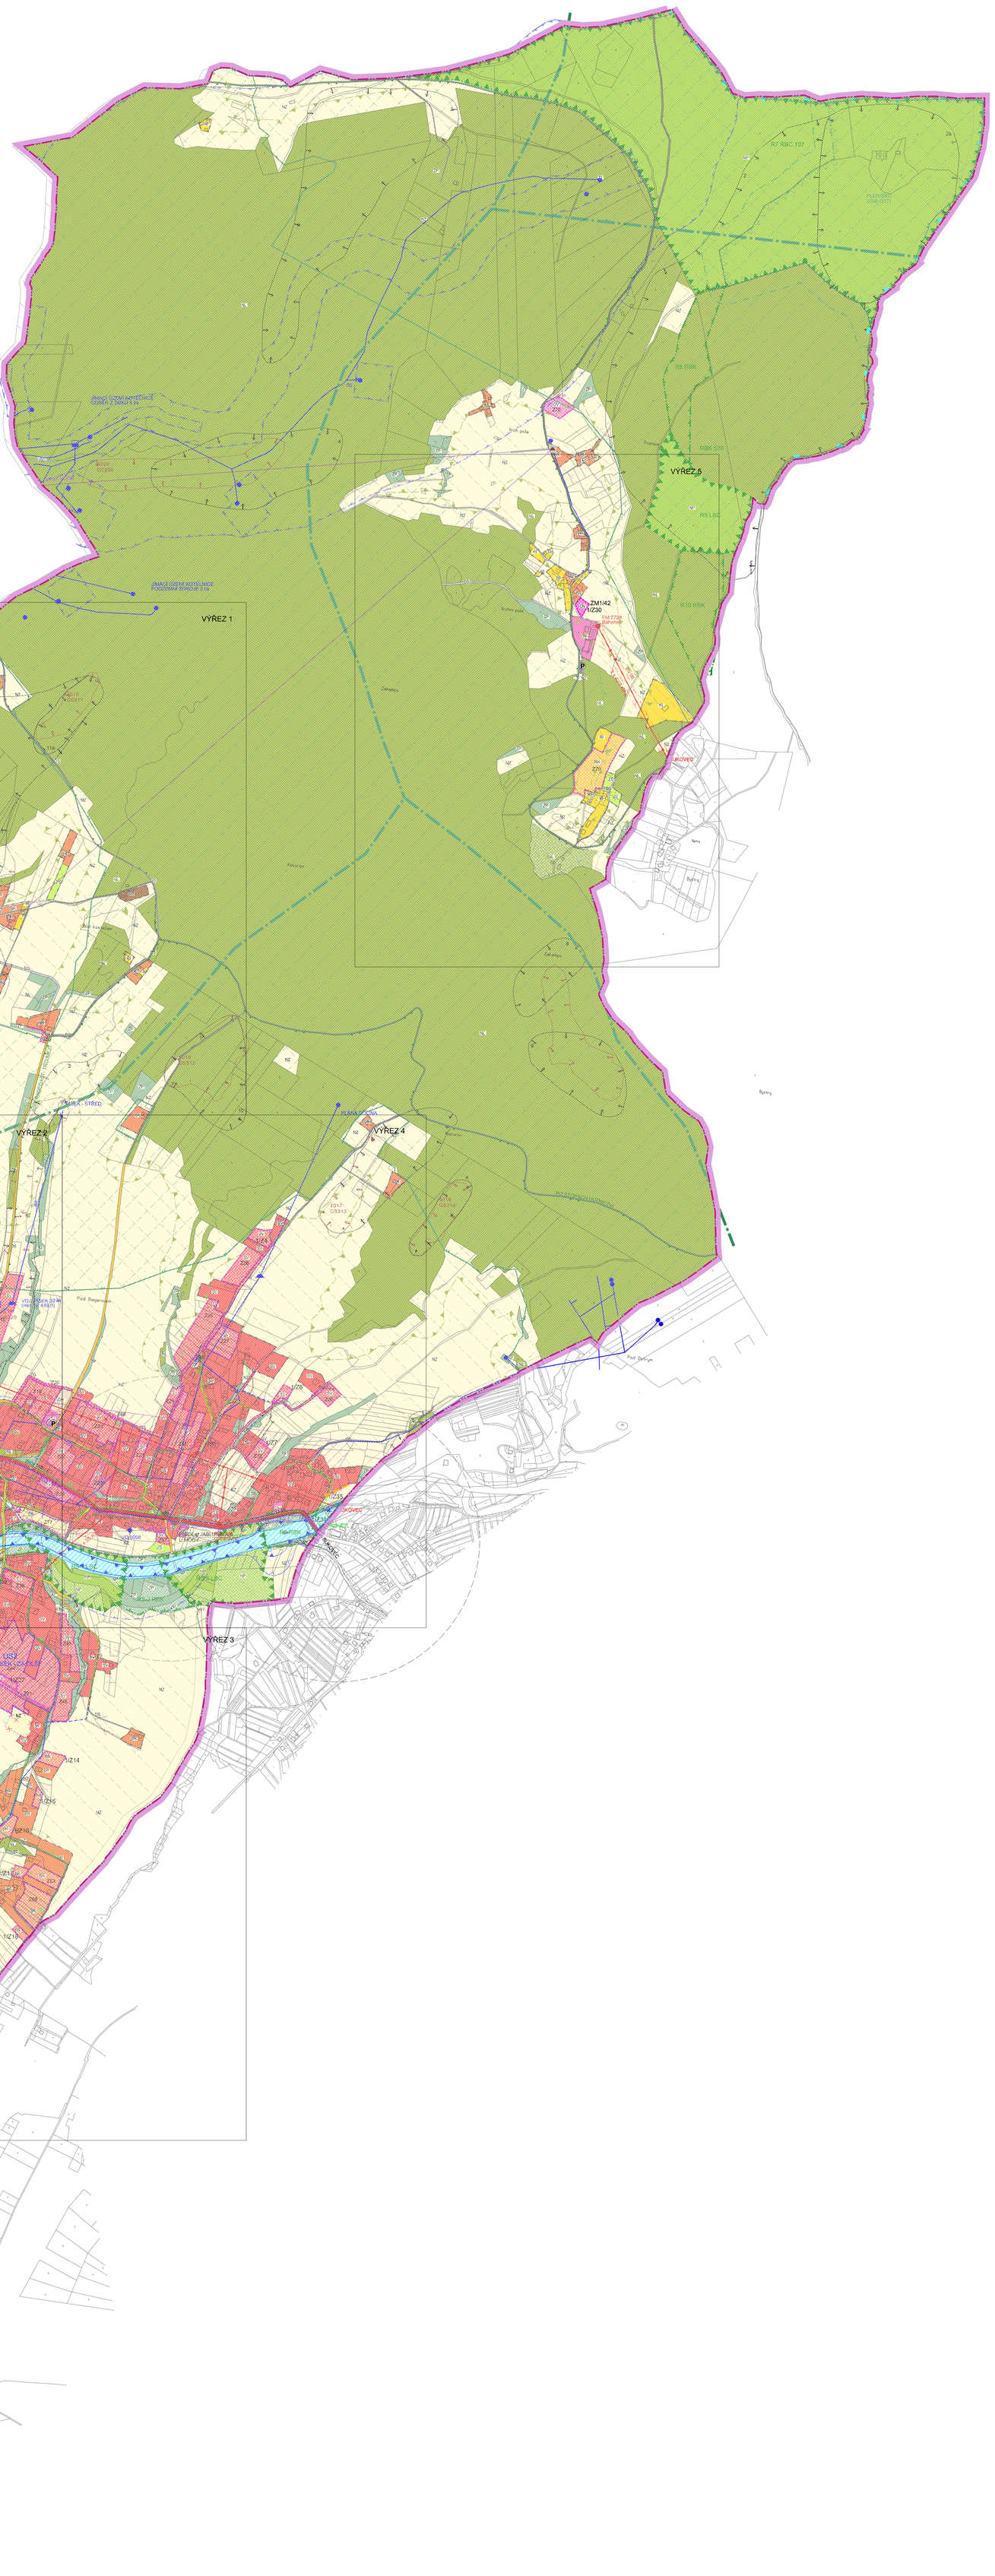
- RUŠENÉ PRVKY
- KORIDOR PRO REVITALIZACI OLŠE