

# ZMĚNA Č.2 ÚP METYLOVICE

## 4. KOORDINAČNÍ VÝKRES 1 : 5000

### LEGENDA ZMĚNY Č. 2

- HRANICE ŘEŠENÉHO ÚZEMÍ - HRANICE ÚZEMÍ OBCE
- HRANICE ZASTAVĚNÉHO ÚZEMÍ K 18. 3. 2022
- Z54 ZASTAVITELNÉ PLOCHY VYMEZENÉ ZMĚNOU Č.2
- P7 PLOCHY PŘESTAVBY VYMEZENÉ ZMĚNOU Č.2
- K2 PLOCHY ZMĚN V KRAJINĚ VYMEZENÉ ZMĚNOU Č.2
- C01 KORIDOR NADMÍSTNÍHO VÝZNAMU

### PLOCHY S ROZDÍLNÝM ZPŮSOBEM VYUŽITÍ

- |   |   |   |
|---|---|---|
| <span style="background-color: #f4a460; border: 1px solid black; width: 15px; height: 10px; display: inline-block;"></span> BV  | <span style="background-color: #f4a460; border: 1px solid black; width: 15px; height: 10px; display: inline-block;"></span> BV  | PLOCHY BYDLENÍ V RODINNÝCH DOMECH   |
| <span style="background-color: #f4a460; border: 1px solid black; width: 15px; height: 10px; display: inline-block;"></span> OV  | <span style="background-color: #f4a460; border: 1px solid black; width: 15px; height: 10px; display: inline-block;"></span> OV  | PLOCHY OBČANSKÉHO VYBAVENÍ - VEŘEJNÁ INFRASTRUKTURA                           |
| <span style="background-color: #f4a460; border: 1px solid black; width: 15px; height: 10px; display: inline-block;"></span> RI  | <span style="background-color: #f4a460; border: 1px solid black; width: 15px; height: 10px; display: inline-block;"></span> RI  | PLOCHY INDIVIDUÁLNÍ REKREACE  |
| <span style="background-color: #f4a460; border: 1px solid black; width: 15px; height: 10px; display: inline-block;"></span> VP  | <span style="background-color: #f4a460; border: 1px solid black; width: 15px; height: 10px; display: inline-block;"></span> VP  | PLOCHY VÝROBY PRŮMYSLOVÉ  |
| <span style="background-color: #f4a460; border: 1px solid black; width: 15px; height: 10px; display: inline-block;"></span> VZ  | <span style="background-color: #f4a460; border: 1px solid black; width: 15px; height: 10px; display: inline-block;"></span> VZ  | PLOCHY VÝROBY ZEMĚDĚLSKÉ  |
| <span style="background-color: #f4a460; border: 1px solid black; width: 15px; height: 10px; display: inline-block;"></span> PV  | <span style="background-color: #f4a460; border: 1px solid black; width: 15px; height: 10px; display: inline-block;"></span> PV  | PLOCHY VEŘEJNÝCH PROSTRANSTVÍ   |
| <span style="background-color: #f4a460; border: 1px solid black; width: 15px; height: 10px; display: inline-block;"></span> DS  | <span style="background-color: #f4a460; border: 1px solid black; width: 15px; height: 10px; display: inline-block;"></span> DS  | KORIDORY DOPRAVNÍ INFRASTRUKTURY - ŽELEZNIČNÍ                                 |
| <span style="background-color: #f4a460; border: 1px solid black; width: 15px; height: 10px; display: inline-block;"></span> TI  | <span style="background-color: #f4a460; border: 1px solid black; width: 15px; height: 10px; display: inline-block;"></span> TI  | PLOCHY TECHNICKÉ INFRASTRUKTURY - INŽENÝRSKÉ SÍTĚ                             |
| <span style="background-color: #f4a460; border: 1px solid black; width: 15px; height: 10px; display: inline-block;"></span> TI  | <span style="background-color: #f4a460; border: 1px solid black; width: 15px; height: 10px; display: inline-block;"></span> TI  | KORIDORY TECHNICKÉ INFRASTRUKTURY - INŽENÝRSKÉ SÍTĚ                           |
| <span style="background-color: #f4a460; border: 1px solid black; width: 15px; height: 10px; display: inline-block;"></span> ZS  | <span style="background-color: #f4a460; border: 1px solid black; width: 15px; height: 10px; display: inline-block;"></span> ZS  | PLOCHY SÍDELNÍ ZELENĚ SOUKROMÉ A VYHRAZENÉ                                    |
| <span style="background-color: #f4a460; border: 1px solid black; width: 15px; height: 10px; display: inline-block;"></span> NSd | <span style="background-color: #f4a460; border: 1px solid black; width: 15px; height: 10px; display: inline-block;"></span> NSd | PLOCHY SMÍŠENÉ NEZASTAVĚNÉHO ÚZEMÍ<br>index funkcí: 1 - lesní, 2 - zemědělská |

### ÚZEMNÍ SYSTÉM EKOLOGICKÉ STABILITY

- ▲▲▲▲ HRANICE REGIONÁLNÍCH BIOCENTR FUNKČNÍCH

### TECHNICKÁ INFRASTRUKTURA

- NAVRŽENÝ PLYNOVOD VTL


### TECHNICKÉ LIMITY

ŘEŠENÉ ÚZEMÍ SE NACHÁZÍ V OCHRANNÝCH PÁSMECH S VÝŠKOVÝM OMEZENÍM STAVEB VEŘEJNÉHO VNITROSTÁTNÍHO LETIŠTĚ FRÝDLANT NAD OSTRAVICÍ

ŘEŠENÉ ÚZEMÍ SE NACHÁZÍ V OCHRANNÝCH PÁSMECH SE ZÁKAZEM LASEROVÝCH ZAŘÍZENÍ - SEKTOR B VEŘEJNÉHO MEZINÁRODNÍHO LETIŠTĚ OSTRAVAMOŠNOV

CELÉ SPRÁVNÍ ÚZEMÍ JE SITUOVÁNO V OCHRANNÝCH PÁSMECH LETECKÝCH ZABEZPEČOVACÍCH ZAŘÍZENÍ MINISTERSTVA OBRANY

CELÉ SPRÁVNÍ ÚZEMÍ JE ZÁJMOVÝM ÚZEMÍM MINISTERSTVA OBRANY Z HLEDISKA POVOLOVÁNÍ VYMEJENÝCH DRUHŮ STAVEB

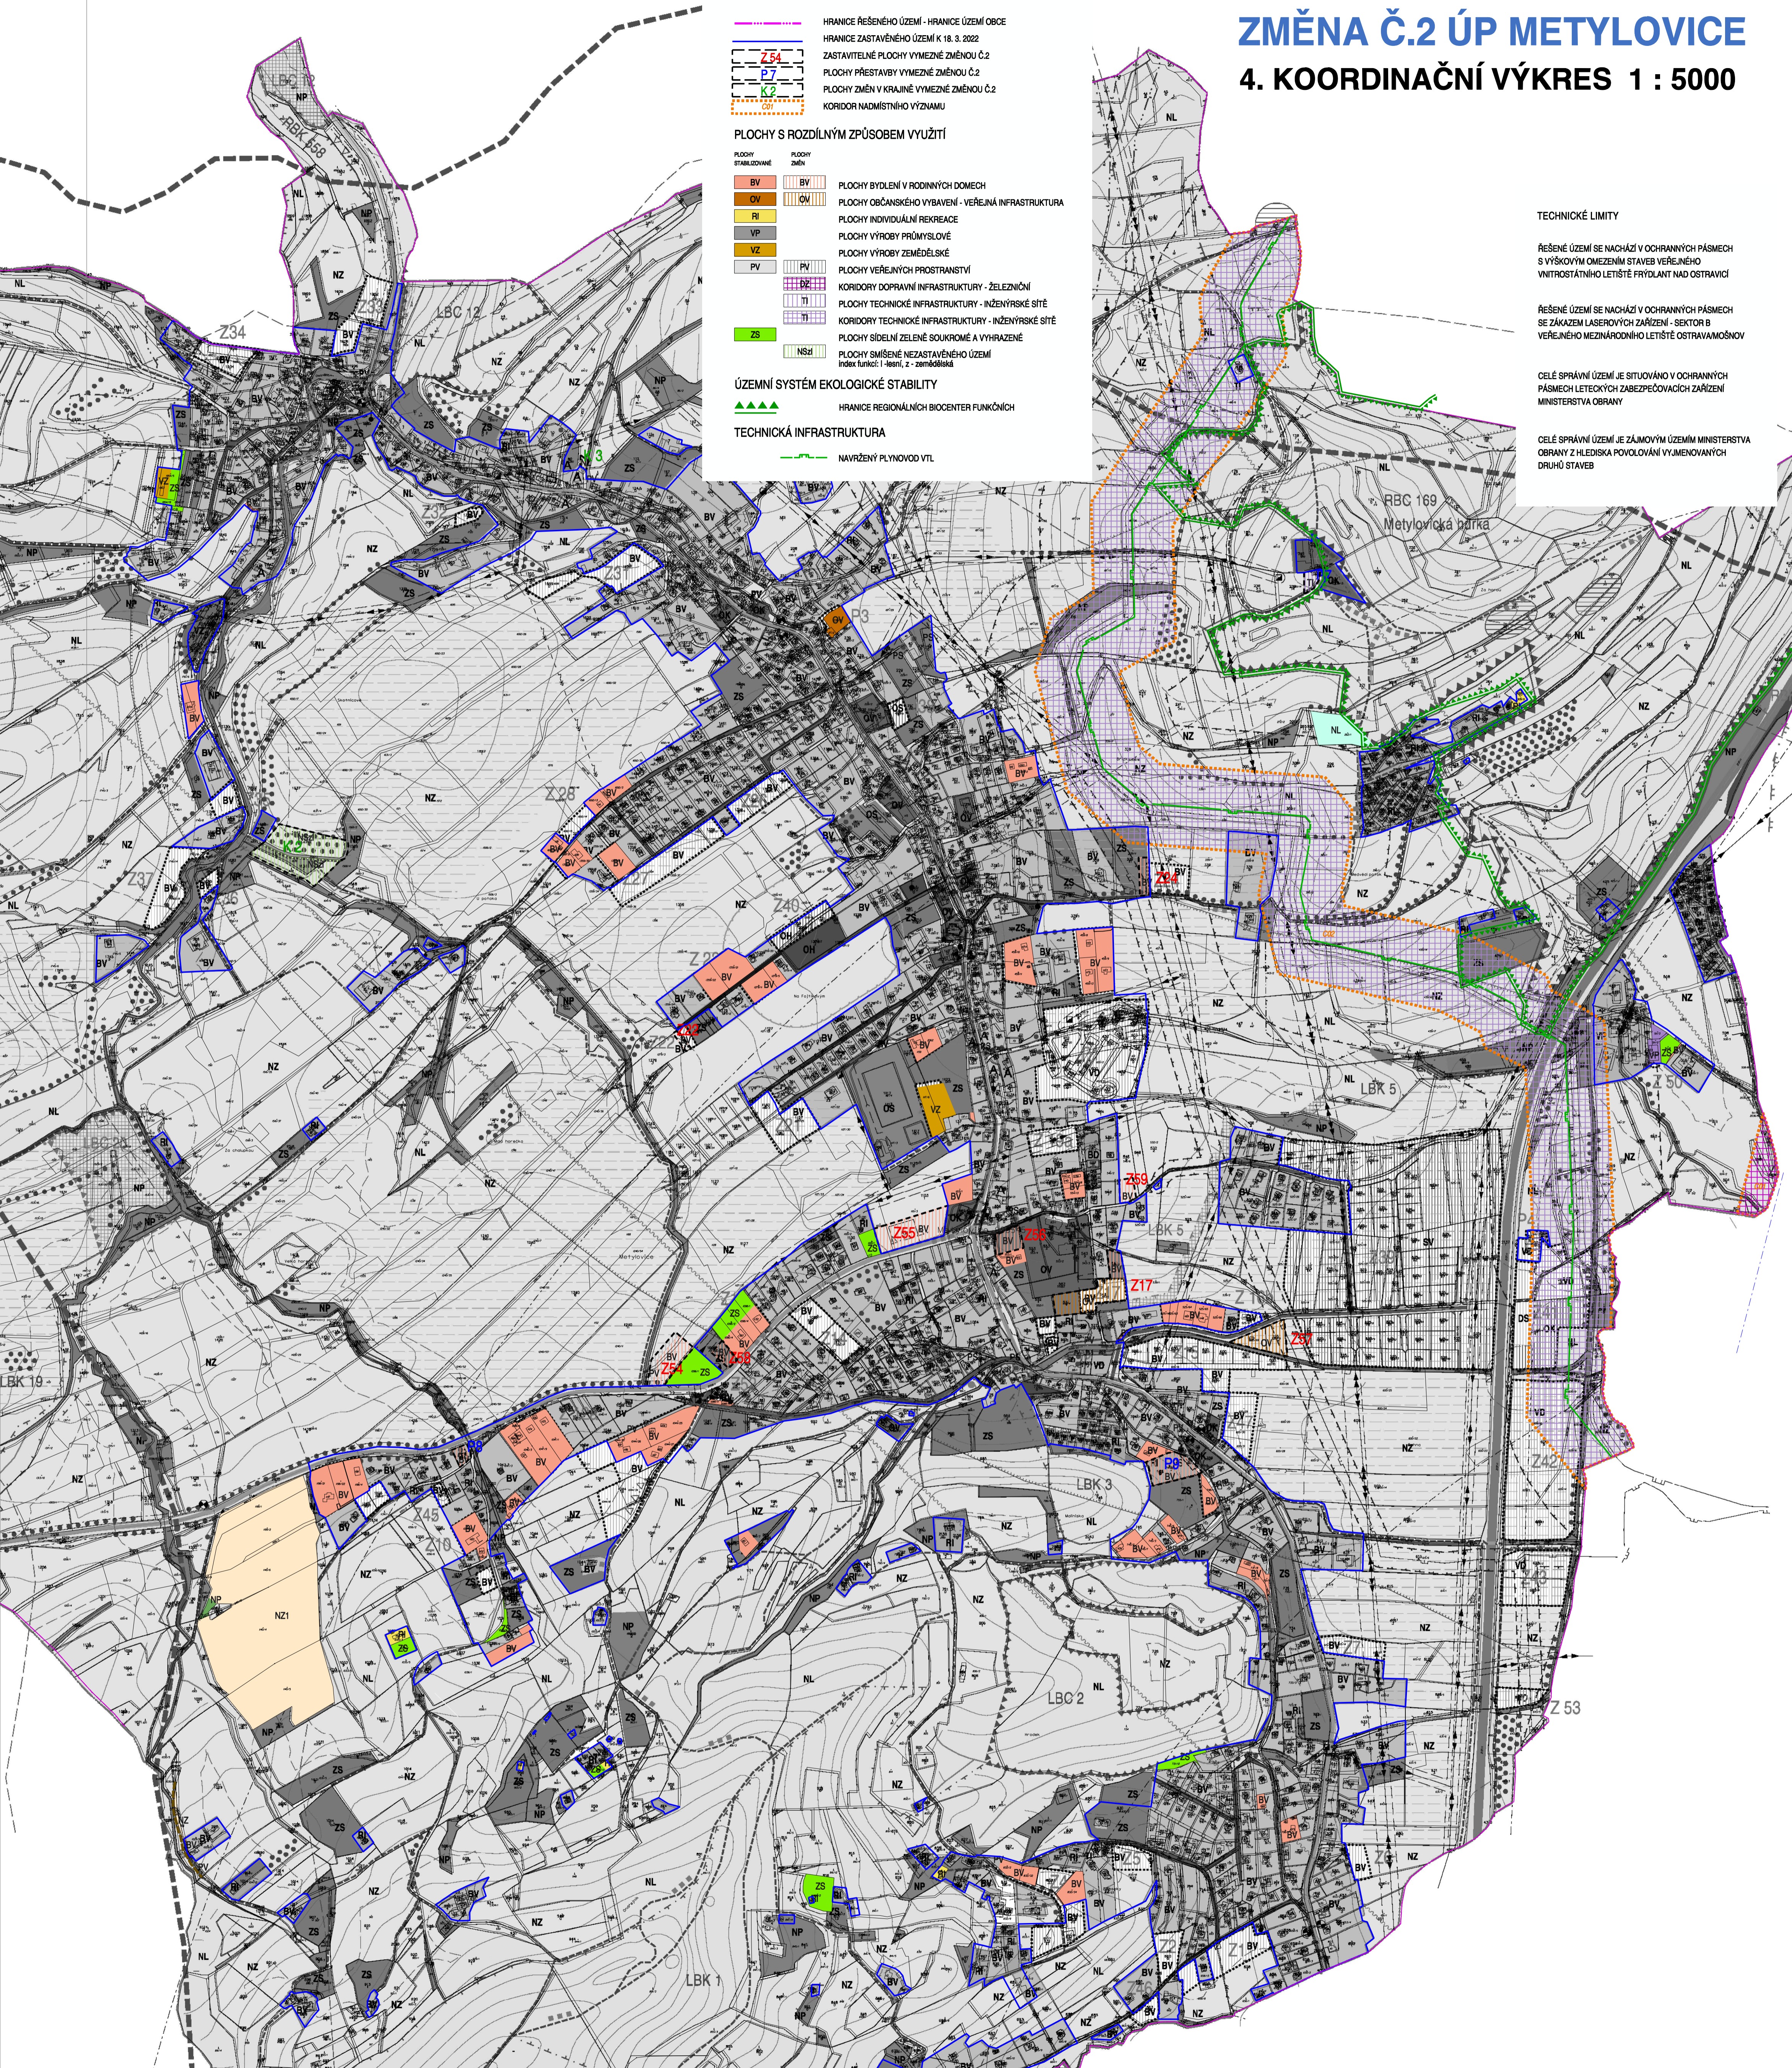

ZHOTOVITEL : ING. ARCH. IRENA ČEHOVSKÁ ATELIER : WELLNEROVA 14, OLOMOUČ, PSČ 779 00		e-mail : irena.chehovska@seznam.cz tel. / fax. 585 425 425	
PROJEKTANT : ING. ARCH. IRENA ČEHOVSKÁ		SPOLUPRÁCE : ING. ARCH. VIKTOR ČEHOVSKÝ	
<b>ZMĚNA Č.2 ÚZEMNÍHO PLÁNU METYLOVICE</b>			
<b>KOORDINAČNÍ VÝKRES</b>			
OBJEDNATEL : OBEC METYLOVICE	POŘIZOVATEL : MĚSTSKÝ ÚŘAD FRÝDLANT NAD OSTRAVICÍ	DATUM : BŘEZEN 2023	MĚŘÍTKO : 1 : 5 000
Č. VÝKRESU :			<b>4</b>