HORNÍ DOMASLAVICE
ÚZEMNÍ PLÁN

I.2.c) HLAVNÍ VÝKRES -
- KONCEPCE DOPRAVNÍ INFRASTRUKTURY

KLAD MAPOVÝCH SEKCÍ
MĚŘÍTKA 1:5000

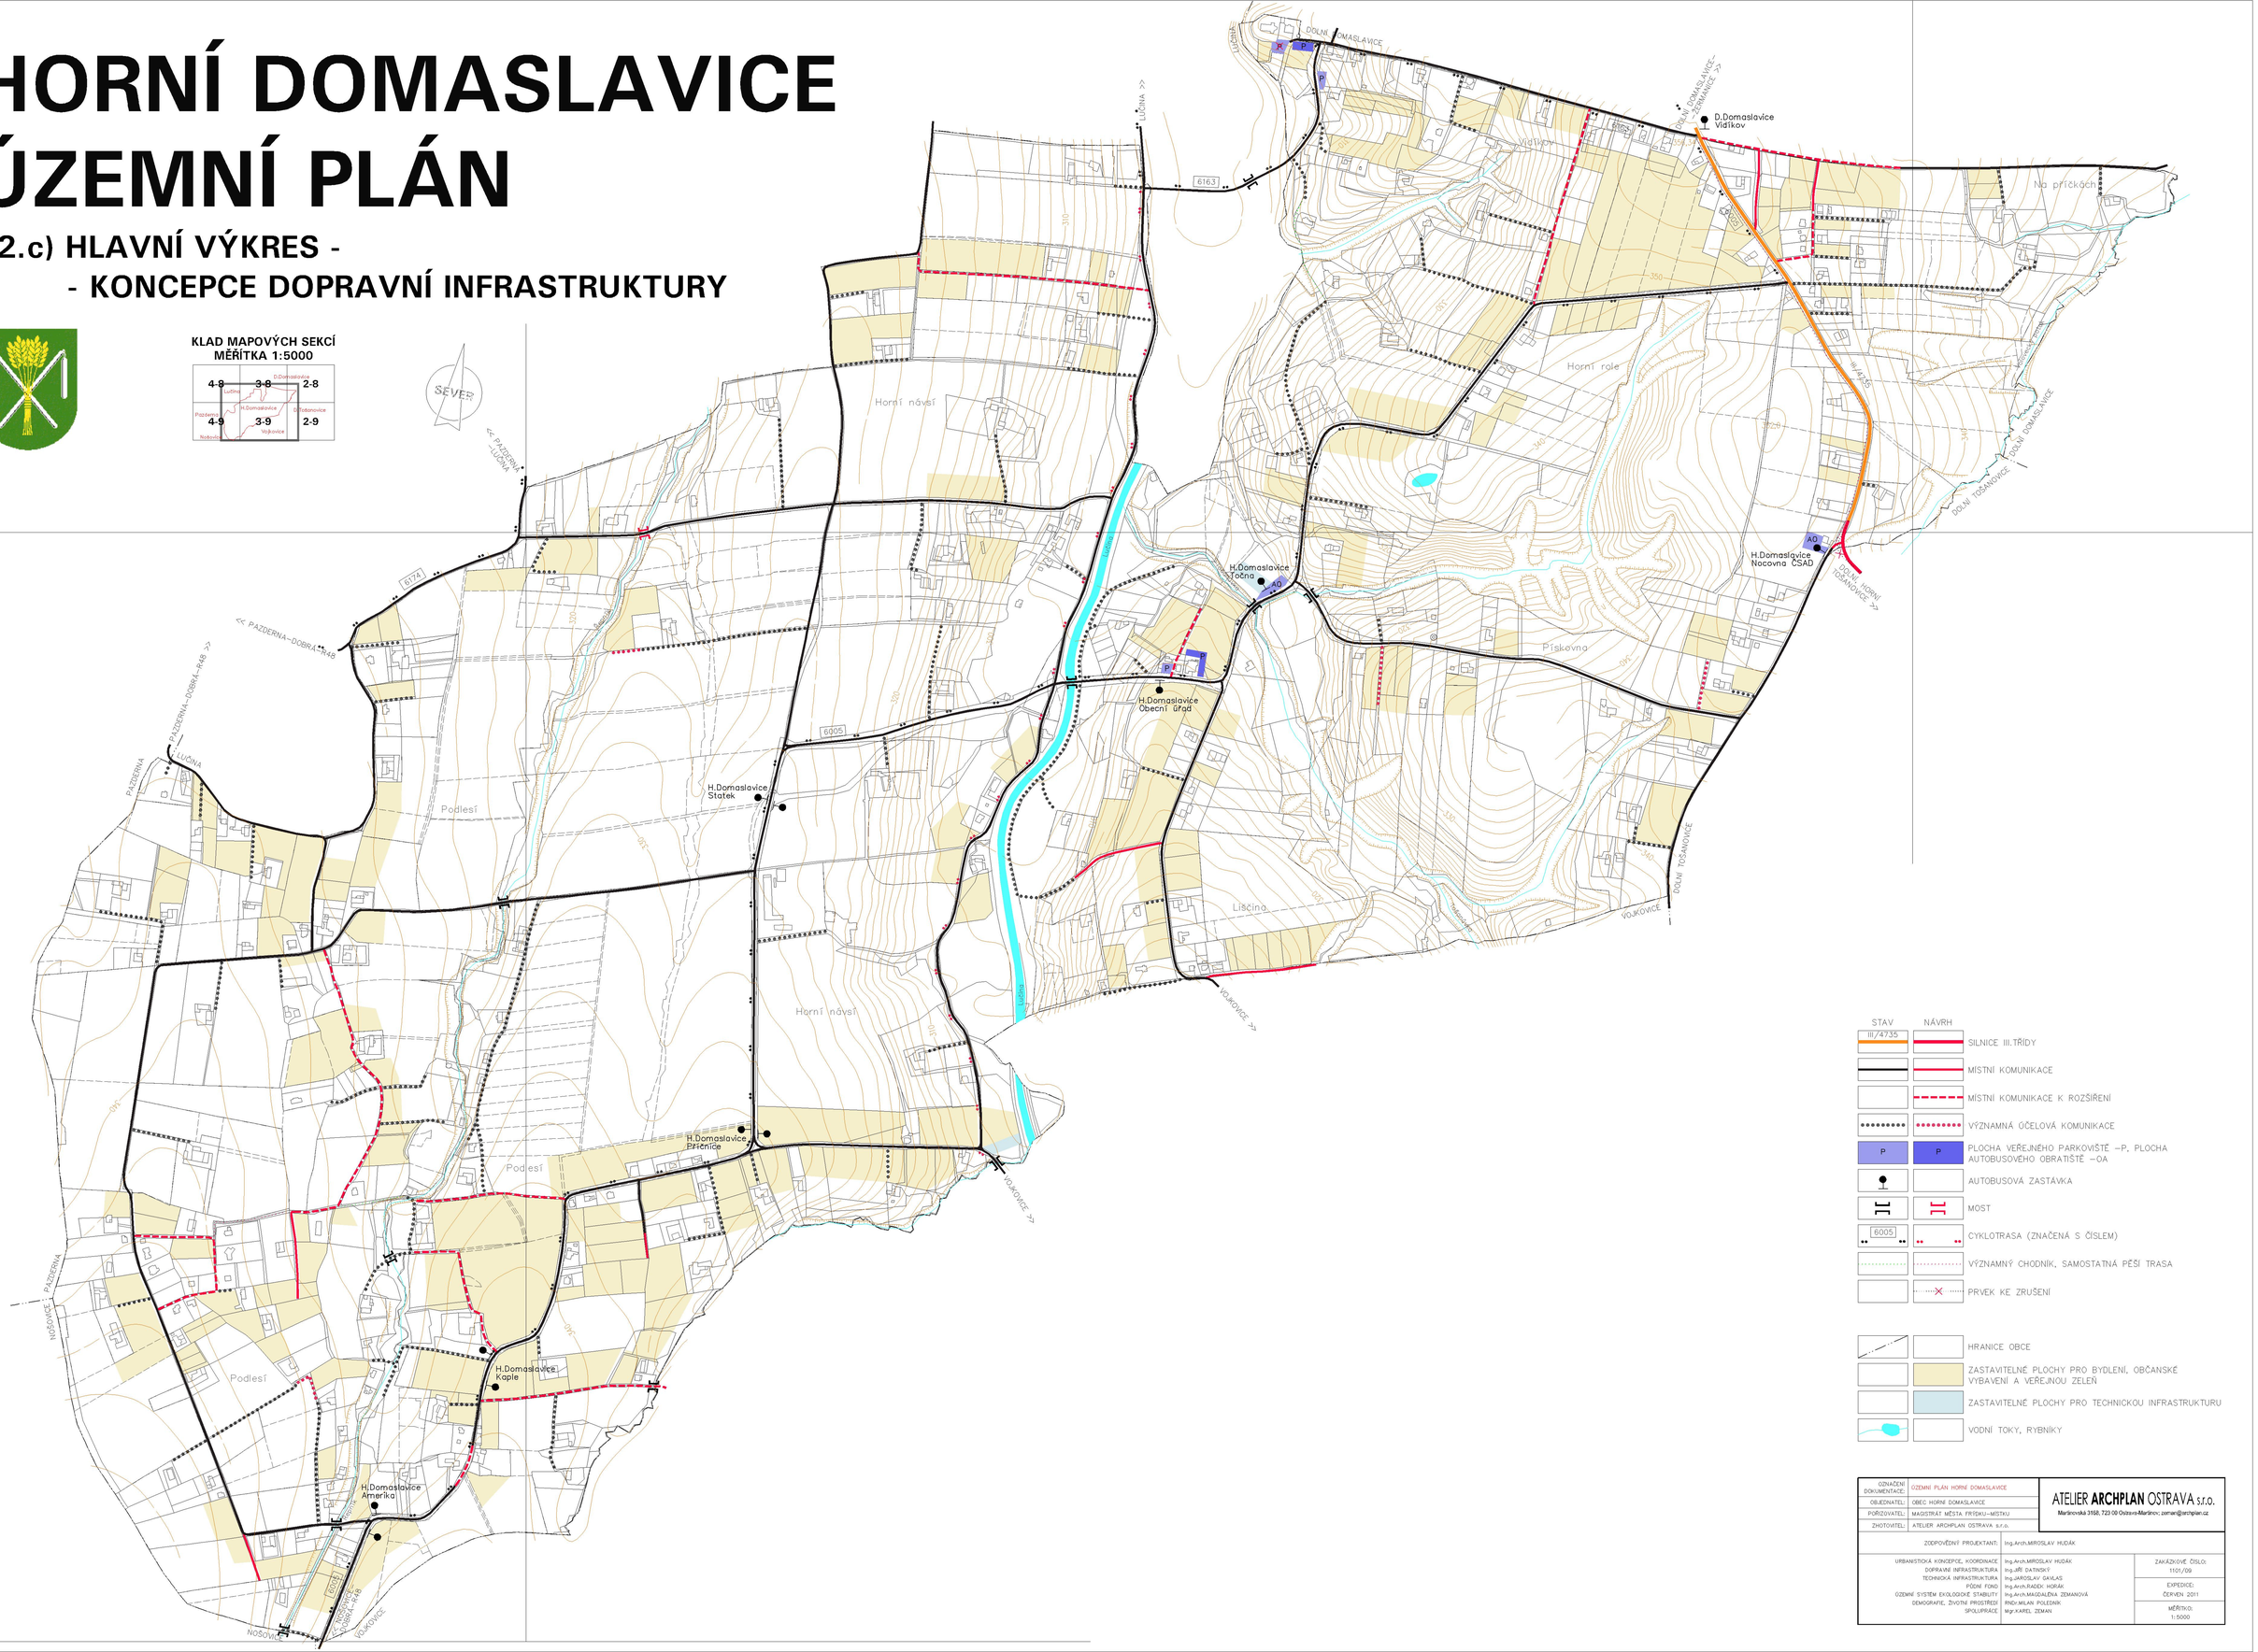

STAV	NÁVRH	
III/4735		SILNICE III.TŘÍDY
		MÍSTNÍ KOMUNIKACE
		MÍSTNÍ KOMUNIKACE K ROZŠÍŘENÍ
		VÝZNAMNÁ ÚČELOVÁ KOMUNIKACE
P	P	PLOCHA VEŘEJNÉHO PARKOVIŠTĚ –P, PLOCHA AUTOBUSOVÉHO OBRATIŠTĚ –OA
		AUTOBUSOVÁ ZASTÁVKA
		MOST
6005		CYKLOTRASA (ZNAČENÁ S ČÍSLEM)
		VÝZNAMNÝ CHODNÍK, SAMOSTATNÁ PĚŠÍ TRASA
		PRVEK KE ZRUŠENÍ
		HRANICE OBCE
		ZASTAVITELNÉ PLOCHY PRO BYDLENÍ, OBČANSKÉ VYBAVENÍ A VEŘEJNOU ZELEŇ
		ZASTAVITELNÉ PLOCHY PRO TECHNICKOU INFRASTRUKTURU
		VODNÍ TOKY, RYBNÍKY

OZNAČENÍ DOKUMENTACE:	ÚZEMNÍ PLÁN HORNÍ DOMASLAVICE	ATELIER ARCHPLAN OSTRAVA s.r.o. Martinovská 3158, 723 00 Ostrava-Martinov; zeman@archplan.cz
OBJEDNATEL:	OBEC HORNÍ DOMASLAVICE	
POŘIZOVATEL:	MAGISTRÁT MĚSTA FRÝDKU–MÍSTKU	
ZHOTOVITEL:	ATELIER ARCHPLAN OSTRAVA s.r.o.	
ZODPOVĚDNÝ PROJEKTANT:	Ing.Arch.MIROSLAV HUDÁK	
URBANISTICKÁ KONCEPCE, KOORDINACE	Ing.Arch.MIROSLAV HUDÁK	ZAKÁZKOVÉ ČÍSLO: 1101/09
DOPRAVNÍ INFRASTRUKTURA	Ing.JIŘÍ DATINSKÝ	
TECHNICKÁ INFRASTRUKTURA	Ing.JAROSLAV GAVLAS	EXPEDICE: ČERVEN 2011
PŮDNÍ FOND	Ing.Arch.RADEK HORÁK	
ÚZEMNÍ SYSTÉM EKOLOGICKÉ STABILITY	Ing.Arch.MAGDALÉNA ZEMANOVÁ	
DEMOGRAFIE, ŽIVOTNÍ PROSTŘEDÍ	RNDr.MILAN POLEDNÍK	
SPOLUPRÁCE	Mgr.KAREL ZEMAN	MĚŘÍTKO: 1:5000