HORNÍ DOMASLAVICE
ÚZEMNÍ PLÁN

I.2.e) HLAVNÍ VÝKRES -
- KONCEPCE ENERGETIKY A SPOJŮ

KLAD MAPOVÝCH SEKCÍ
MĚŘÍTKA 1:5000

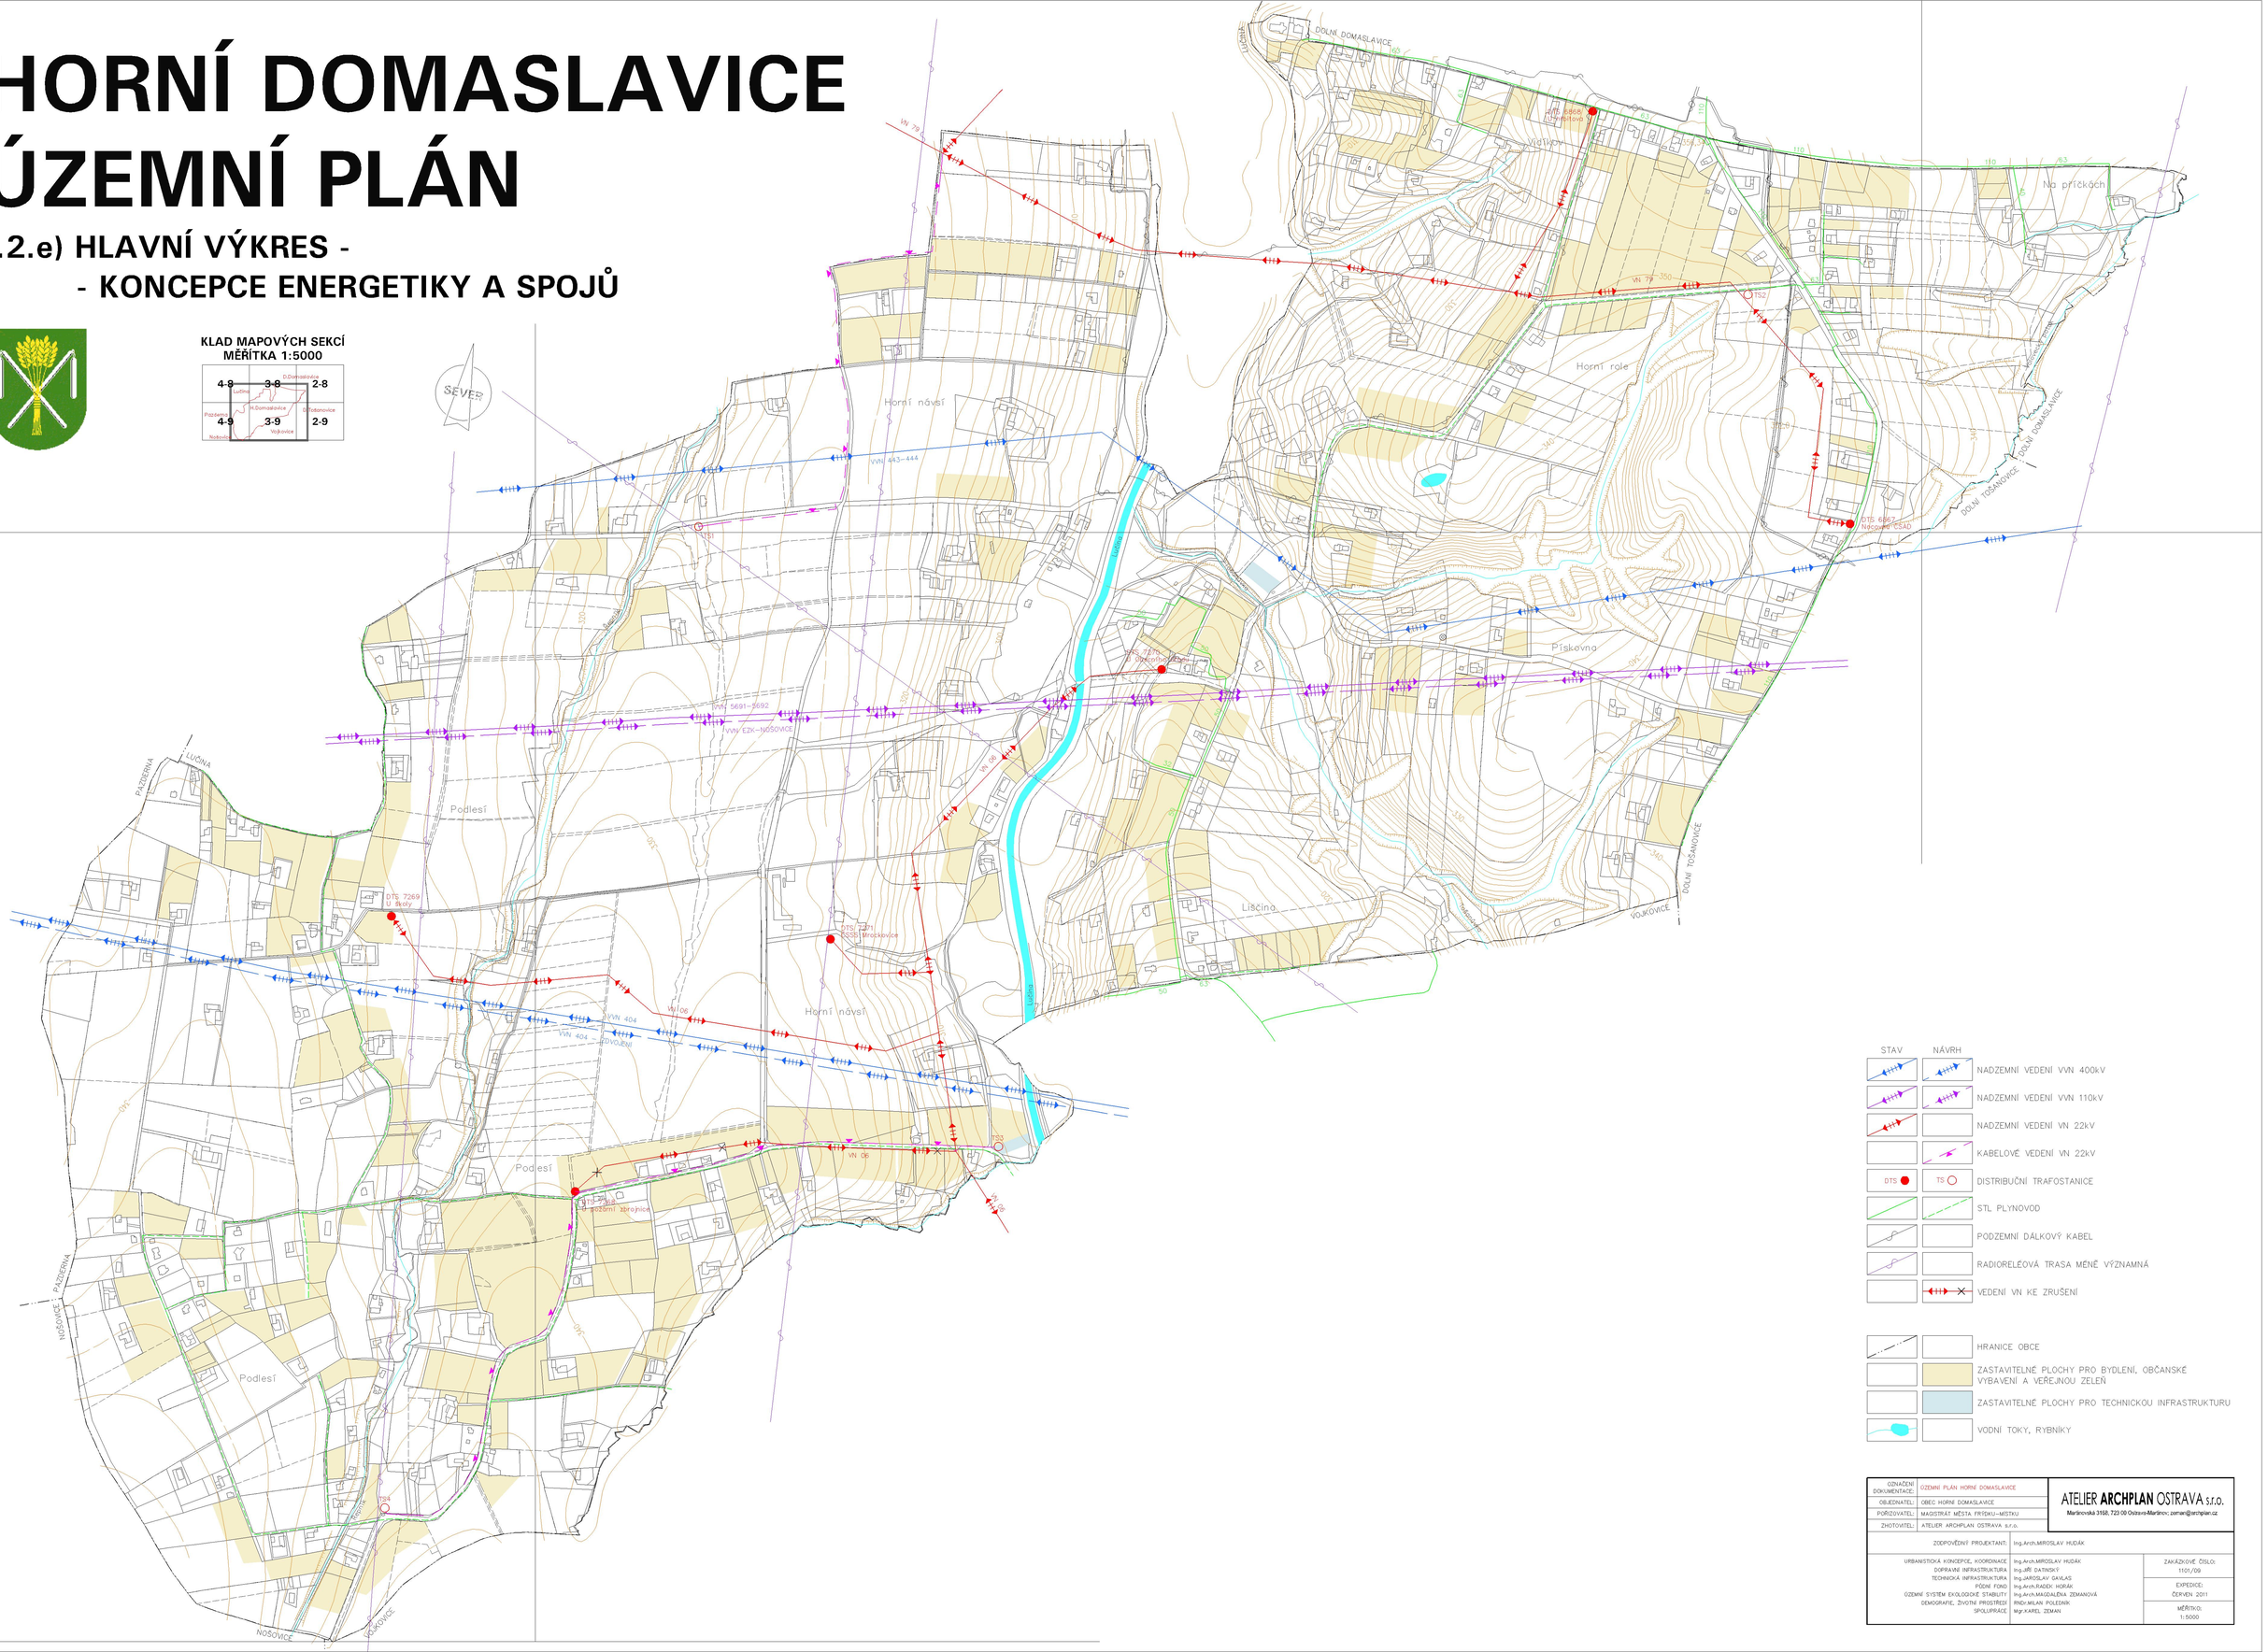

STAV	NÁVRH	
		NADZEMNÍ VEDENÍ VVN 400kV
		NADZEMNÍ VEDENÍ VVN 110kV
		NADZEMNÍ VEDENÍ VN 22kV
		KABELOVÉ VEDENÍ VN 22kV
DTS	TS	DISTRIBUČNÍ TRAFOSTANICE
		STL PLYNOVOD
		PODZEMNÍ DÁLKOVÝ KABEL
		RADIORELÉOVÁ TRASA MÉNĚ VÝZNAMNÁ
		VEDENÍ VN KE ZRUŠENÍ
		HRANICE OBCE
		ZASTAVITELNÉ PLOCHY PRO BYDLENÍ, OBČANSKÉ VYBAVENÍ A VEŘEJNOU ZELEŇ
		ZASTAVITELNÉ PLOCHY PRO TECHNICKOU INFRASTRUKTURU
		VODNÍ TOKY, RYBNÍKY

OZNAČENÍ DOKUMENTACE:	ÚZEMNÍ PLÁN HORNÍ DOMASLAVICE	ATELIER **ARCHPLAN** OSTRAVA s.r.o. Martinovská 3168, 723 00 Ostrava-Martinov; zeman@archplan.cz
OBJEDNATEL:	OBEC HORNÍ DOMASLAVICE	
POŘIZOVATEL:	MAGISTRÁT MĚSTA FRÝDKU–MÍSTKU	
ZHOTOVITEL:	ATELIER ARCHPLAN OSTRAVA s.r.o.	
ZODPOVĚDNÝ PROJEKTANT:	Ing.Arch.MIROSLAV HUDÁK	
URBANISTICKÁ KONCEPCE, KOORDINACE	Ing.Arch.MIROSLAV HUDÁK	ZAKÁZKOVÉ ČÍSLO: 1101/09
DOPRAVNÍ INFRASTRUKTURA	Ing.JIŘÍ DATINSKÝ	
TECHNICKÁ INFRASTRUKTURA	Ing.JAROSLAV GAVLAS	EXPEDICE: ČERVEN 2011
PŮDNÍ FOND	Ing.Arch.RADEK HORÁK	
ÚZEMNÍ SYSTÉM EKOLOGICKÉ STABILITY	Ing.Arch.MAGDALÉNA ZEMANOVÁ	
DEMOGRAFIE, ŽIVOTNÍ PROSTŘEDÍ	RNDr.MILAN POLEDNÍK	
SPOLUPRÁCE	Mgr.KAREL ZEMAN	MĚŘÍTKO: 1:5000