ÚZEMNÍ PLÁN HORNÍ DOMASLAVICE

ÚPLNÉ ZNĚNÍ PO ZMĚNĚ Č. 1

I.2.d) HLAVNÍ VÝKRES - KONCEPCE VODNÍHO HOSPODÁŘSTVÍ

KLAD MAPOVÝCH SEKCÍ
MĚŘÍTKA 1:5000

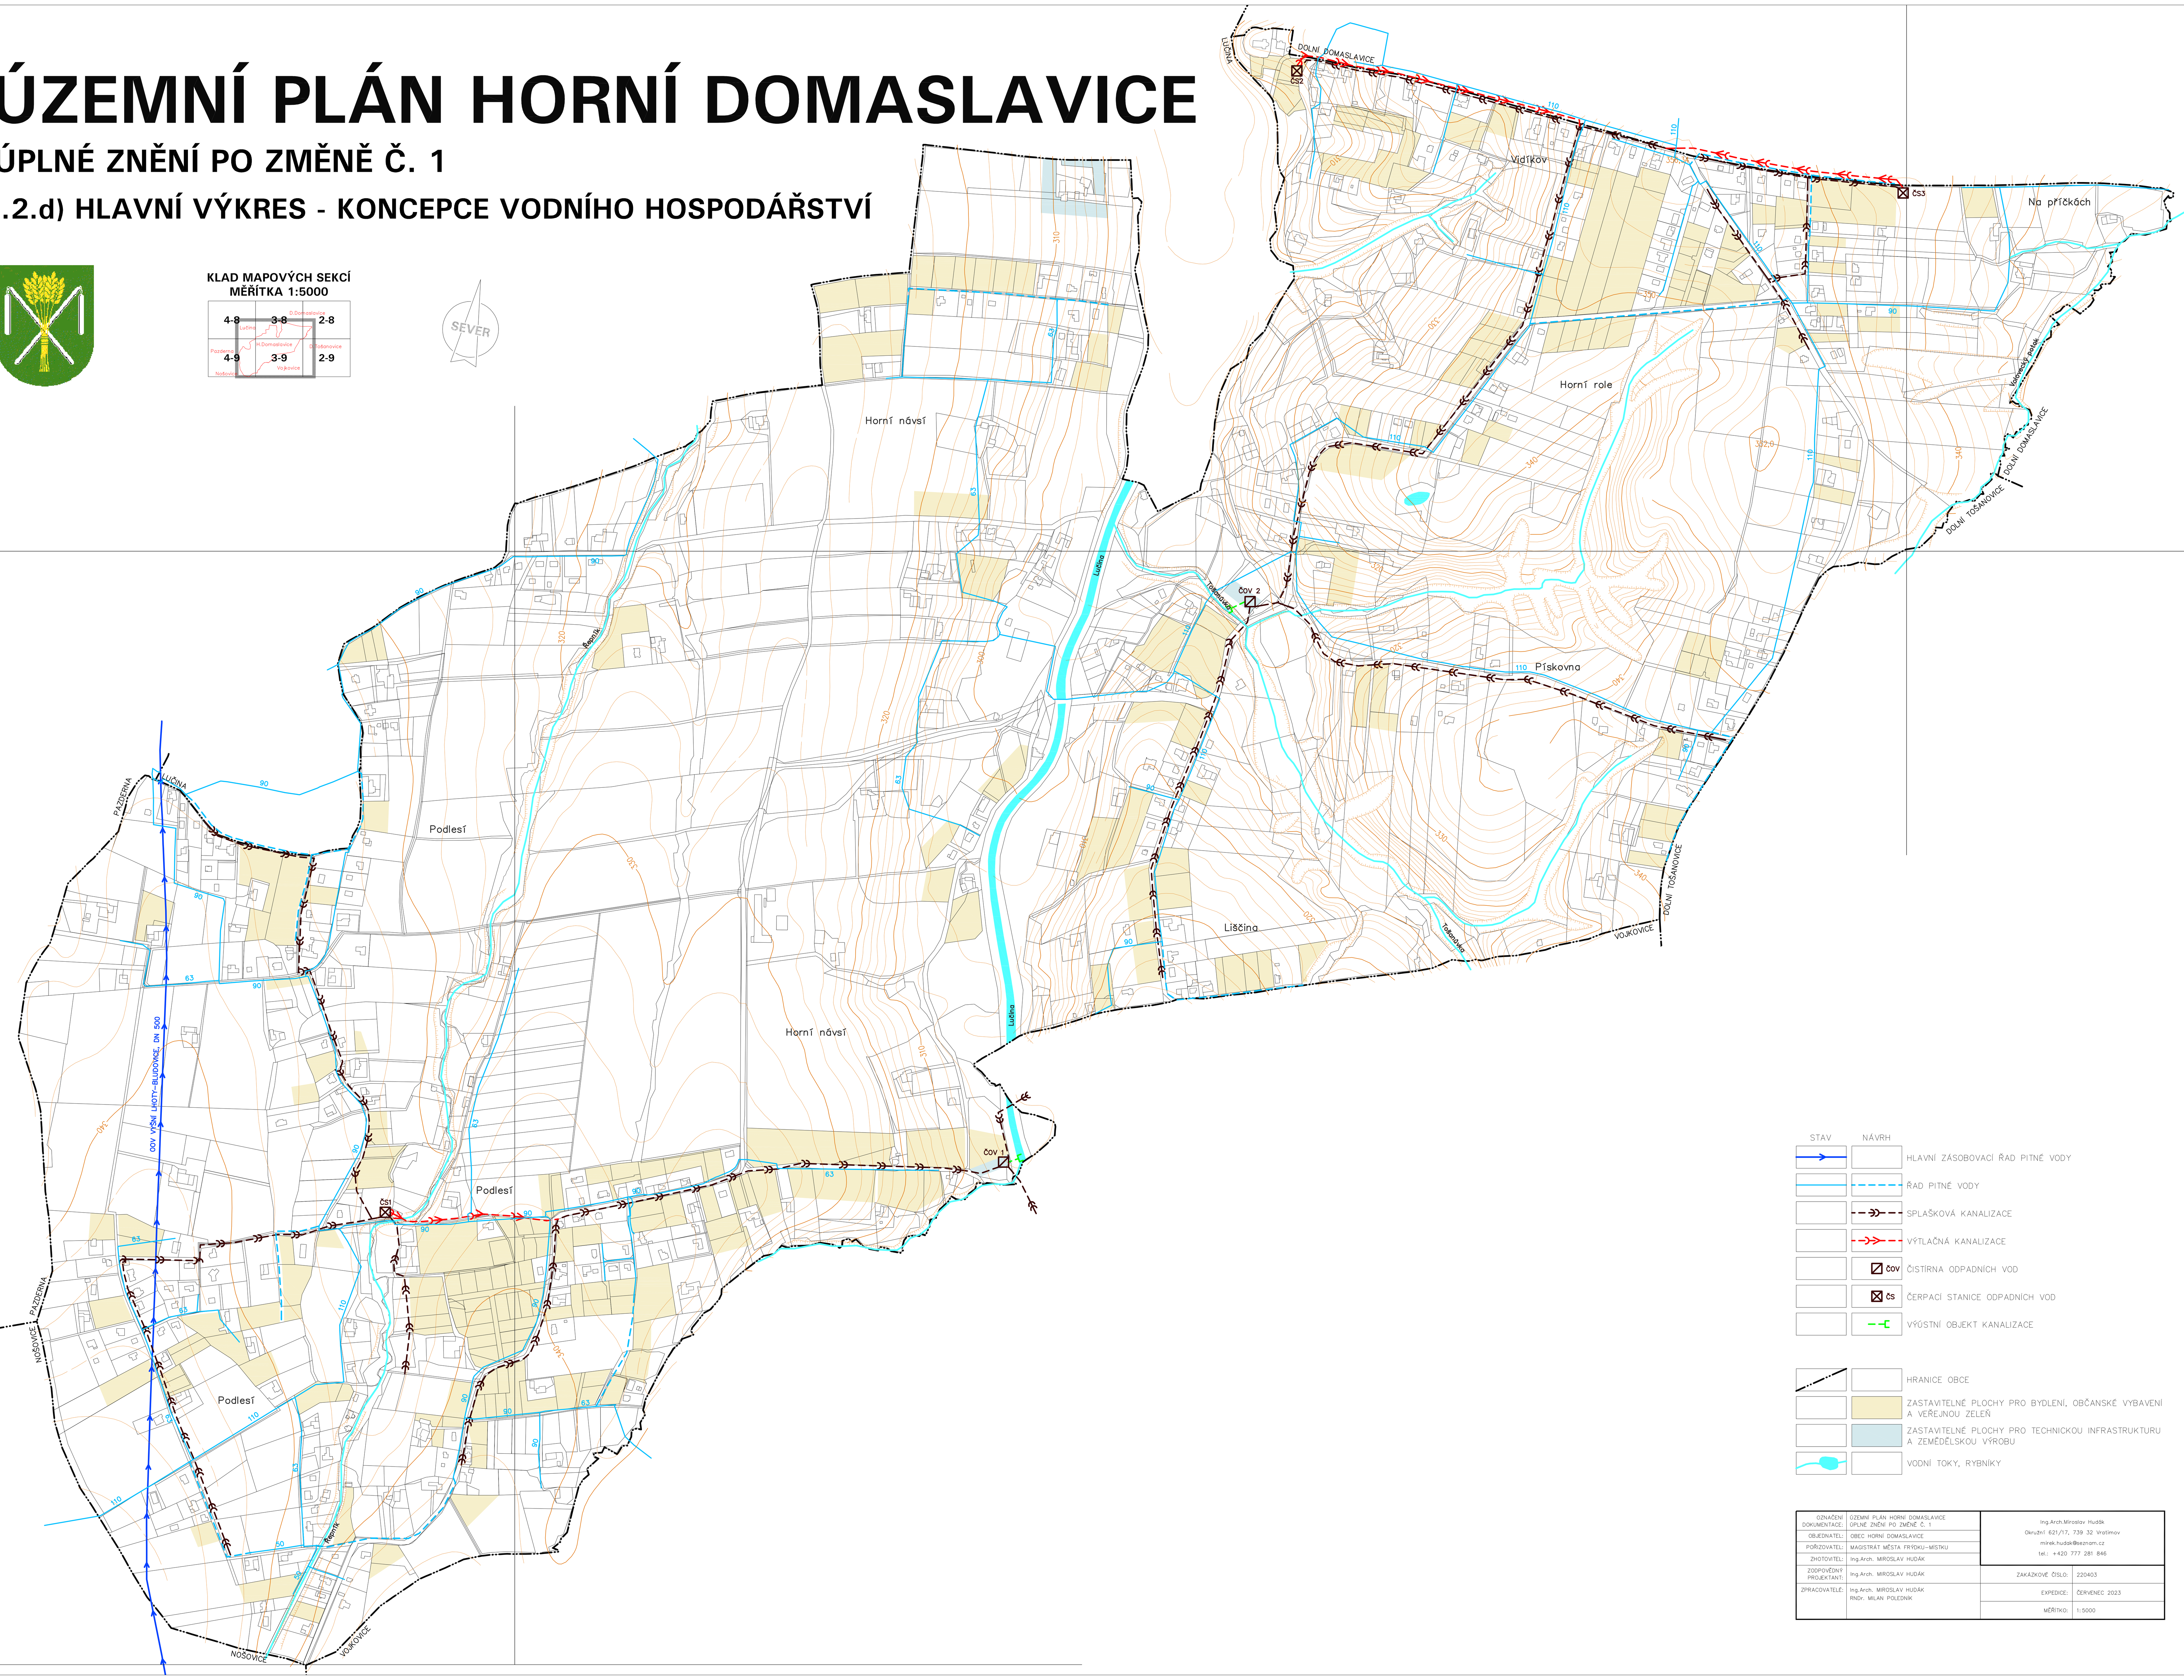

STAV	NÁVRH	
		HLAVNÍ ZÁSOBOVACÍ ŘAD PITNÉ VODY
		ŘAD PITNÉ VODY
		SPLAŠKOVÁ KANALIZACE
		VÝTLAČNÁ KANALIZACE
	ČOV	ČISTÍRNA ODPADNÍCH VOD
	ČS	ČERPACÍ STANICE ODPADNÍCH VOD
		VÝÚSTNÍ OBJEKT KANALIZACE
		HRANICE OBCE
		ZASTAVITELNÉ PLOCHY PRO BYDLENÍ, OBČANSKÉ VYBAVENÍ A VEŘEJNOU ZELEŇ
		ZASTAVITELNÉ PLOCHY PRO TECHNICKOU INFRASTRUKTURU A ZEMĚDĚLSKOU VÝROBU
		VODNÍ TOKY, RYBNÍKY

OZNAČENÍ DOKUMENTACE:	ÚZEMNÍ PLÁN HORNÍ DOMASLAVICE ÚPLNÉ ZNĚNÍ PO ZMĚNĚ Č. 1	Ing.Arch.Miroslav Hudák Okružní 621/17, 739 32 Vratimov mirek.hudak@seznam.cz tel.: +420 777 281 846	
OBJEDNATEL:	OBEC HORNÍ DOMASLAVICE		
POŘIZOVATEL:	MAGISTRÁT MĚSTA FRÝDKU–MÍSTKU		
ZHOTOVITEL:	Ing.Arch. MIROSLAV HUDÁK		
ZODPOVĚDNÝ PROJEKTANT:	Ing.Arch. MIROSLAV HUDÁK	ZAKÁZKOVÉ ČÍSLO:	220403
ZPRACOVATELÉ:	Ing.Arch. MIROSLAV HUDÁK RNDr. MILAN POLEDNÍK	EXPEDICE:	ČERVENEC 2023
		MĚŘÍTKO:	1:5000