HORNÍ DOMASLAVICE
ÚZEMNÍ PLÁN - ODŮVODNĚNÍ

II.2.c) VÝKRES PŘEDPOKLÁDANÝCH ZÁBORŮ PŮDNÍHO FONDU

KLAD MAPOVÝCH SEKCÍ
MĚŘÍTKA 1:5000

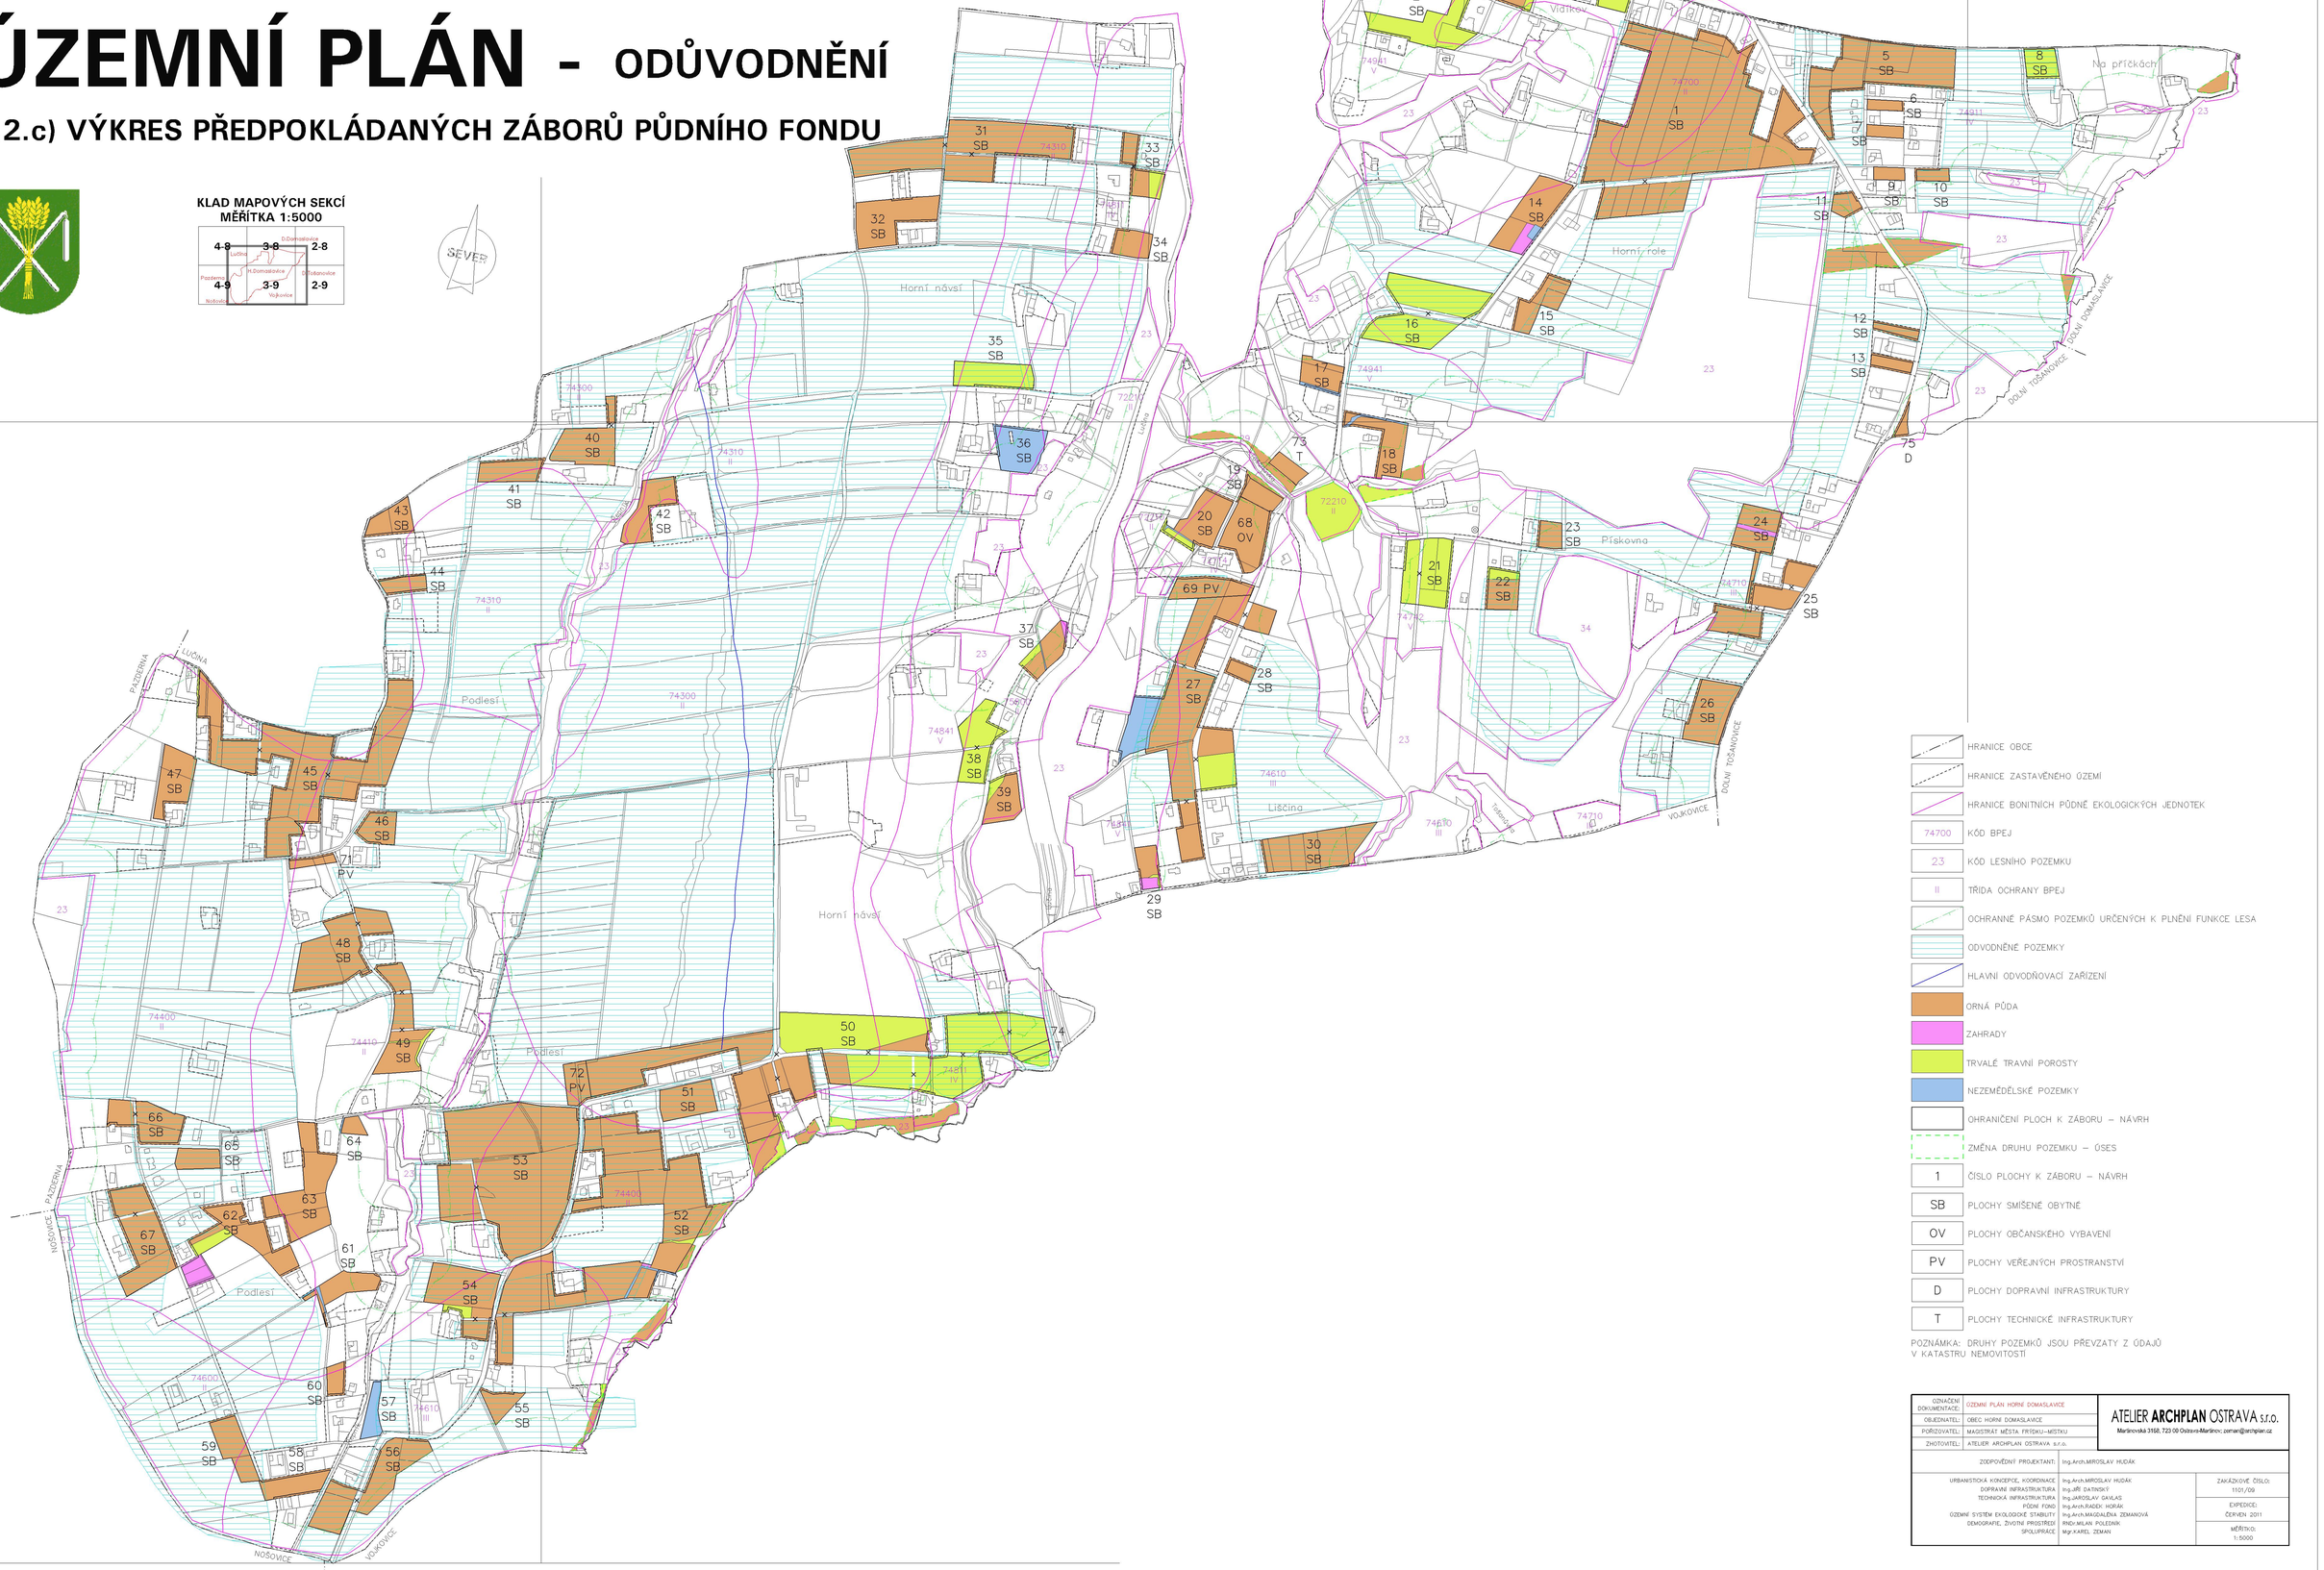

- HRANICE OBCE
- HRANICE ZASTAVĚNÉHO ÚZEMÍ
- HRANICE BONITNÍCH PŮDNĚ EKOLOGICKÝCH JEDNOTEK
- 74700 KÓD BPEJ
- 23 KÓD LESNÍHO POZEMKU
- II TŘÍDA OCHRANY BPEJ
- OCHRANNÉ PÁSMO POZEMKŮ URČENÝCH K PLNĚNÍ FUNKCE LESA
- ODVODNĚNÉ POZEMKY
- HLAVNÍ ODVODŇOVACÍ ZAŘÍZENÍ
- ORNÁ PŮDA
- ZAHRADY
- TRVALÉ TRAVNÍ POROSTY
- NEZEMĚDĚLSKÉ POZEMKY
- OHRANIČENÍ PLOCH K ZÁBORU – NÁVRH
- ZMĚNA DRUHU POZEMKU – ÚSES
- 1 ČÍSLO PLOCHY K ZÁBORU – NÁVRH
- SB PLOCHY SMÍŠENÉ OBYTNÉ
- OV PLOCHY OBČANSKÉHO VYBAVENÍ
- PV PLOCHY VEŘEJNÝCH PROSTRANSTVÍ
- D PLOCHY DOPRAVNÍ INFRASTRUKTURY
- T PLOCHY TECHNICKÉ INFRASTRUKTURY

POZNÁMKA: DRUHY POZEMKŮ JSOU PŘEVZATY Z ÚDAJŮ V KATASTRU NEMOVITOSTÍ

OZNAČENÍ DOKUMENTACE:	ÚZEMNÍ PLÁN HORNÍ DOMASLAVICE	ATELIER **ARCHPLAN** OSTRAVA s.r.o. Mariánovská 3168, 723 00 Ostrava-Marianov; zeman@archplan.cz
OBJEDNATEL:	OBEC HORNÍ DOMASLAVICE	
POŘIZOVATEL:	MAGISTRÁT MĚSTA FRÝDKU–MÍSTKU	
ZHOTOVITEL:	ATELIER ARCHPLAN OSTRAVA s.r.o.	
ZODPOVĚDNÝ PROJEKTANT:	Ing.Arch.MIROSLAV HUDÁK	
URBANISTICKÁ KONCEPCE, KOORDINACE DOPRAVNÍ INFRASTRUKTURA TECHNICKÁ INFRASTRUKTURA PŮDNÍ FOND ÚZEMNÍ SYSTÉM EKOLOGICKÉ STABILITY DEMOGRAFIE, ŽIVOTNÍ PROSTŘEDÍ SPOLUPRÁCE	Ing.Arch.MIROSLAV HUDÁK Ing.JIŘÍ DATINSKÝ Ing.JAROSLAV GAVLAS Ing.Arch.RADEK NORÁK Ing.Arch.MAGDALÉNA ZEMANOVÁ RNDr.MILAN POLEDNÍK Mgr.KAREL ZEMAN	ZAKÁZKOVÉ ČÍSLO: 110/09 EXPEDICE: ČERVEN 2011 MĚŘÍTKO: 1:5000