HORNÍ DOMASLAVICE
ÚZEMNÍ PLÁN - ODŮVODNĚNÍ

II.2.a) KOORDINAČNÍ VÝKRES

KLAD MAPOVÝCH SEKCÍ
MĚŘÍTKA 1:5000

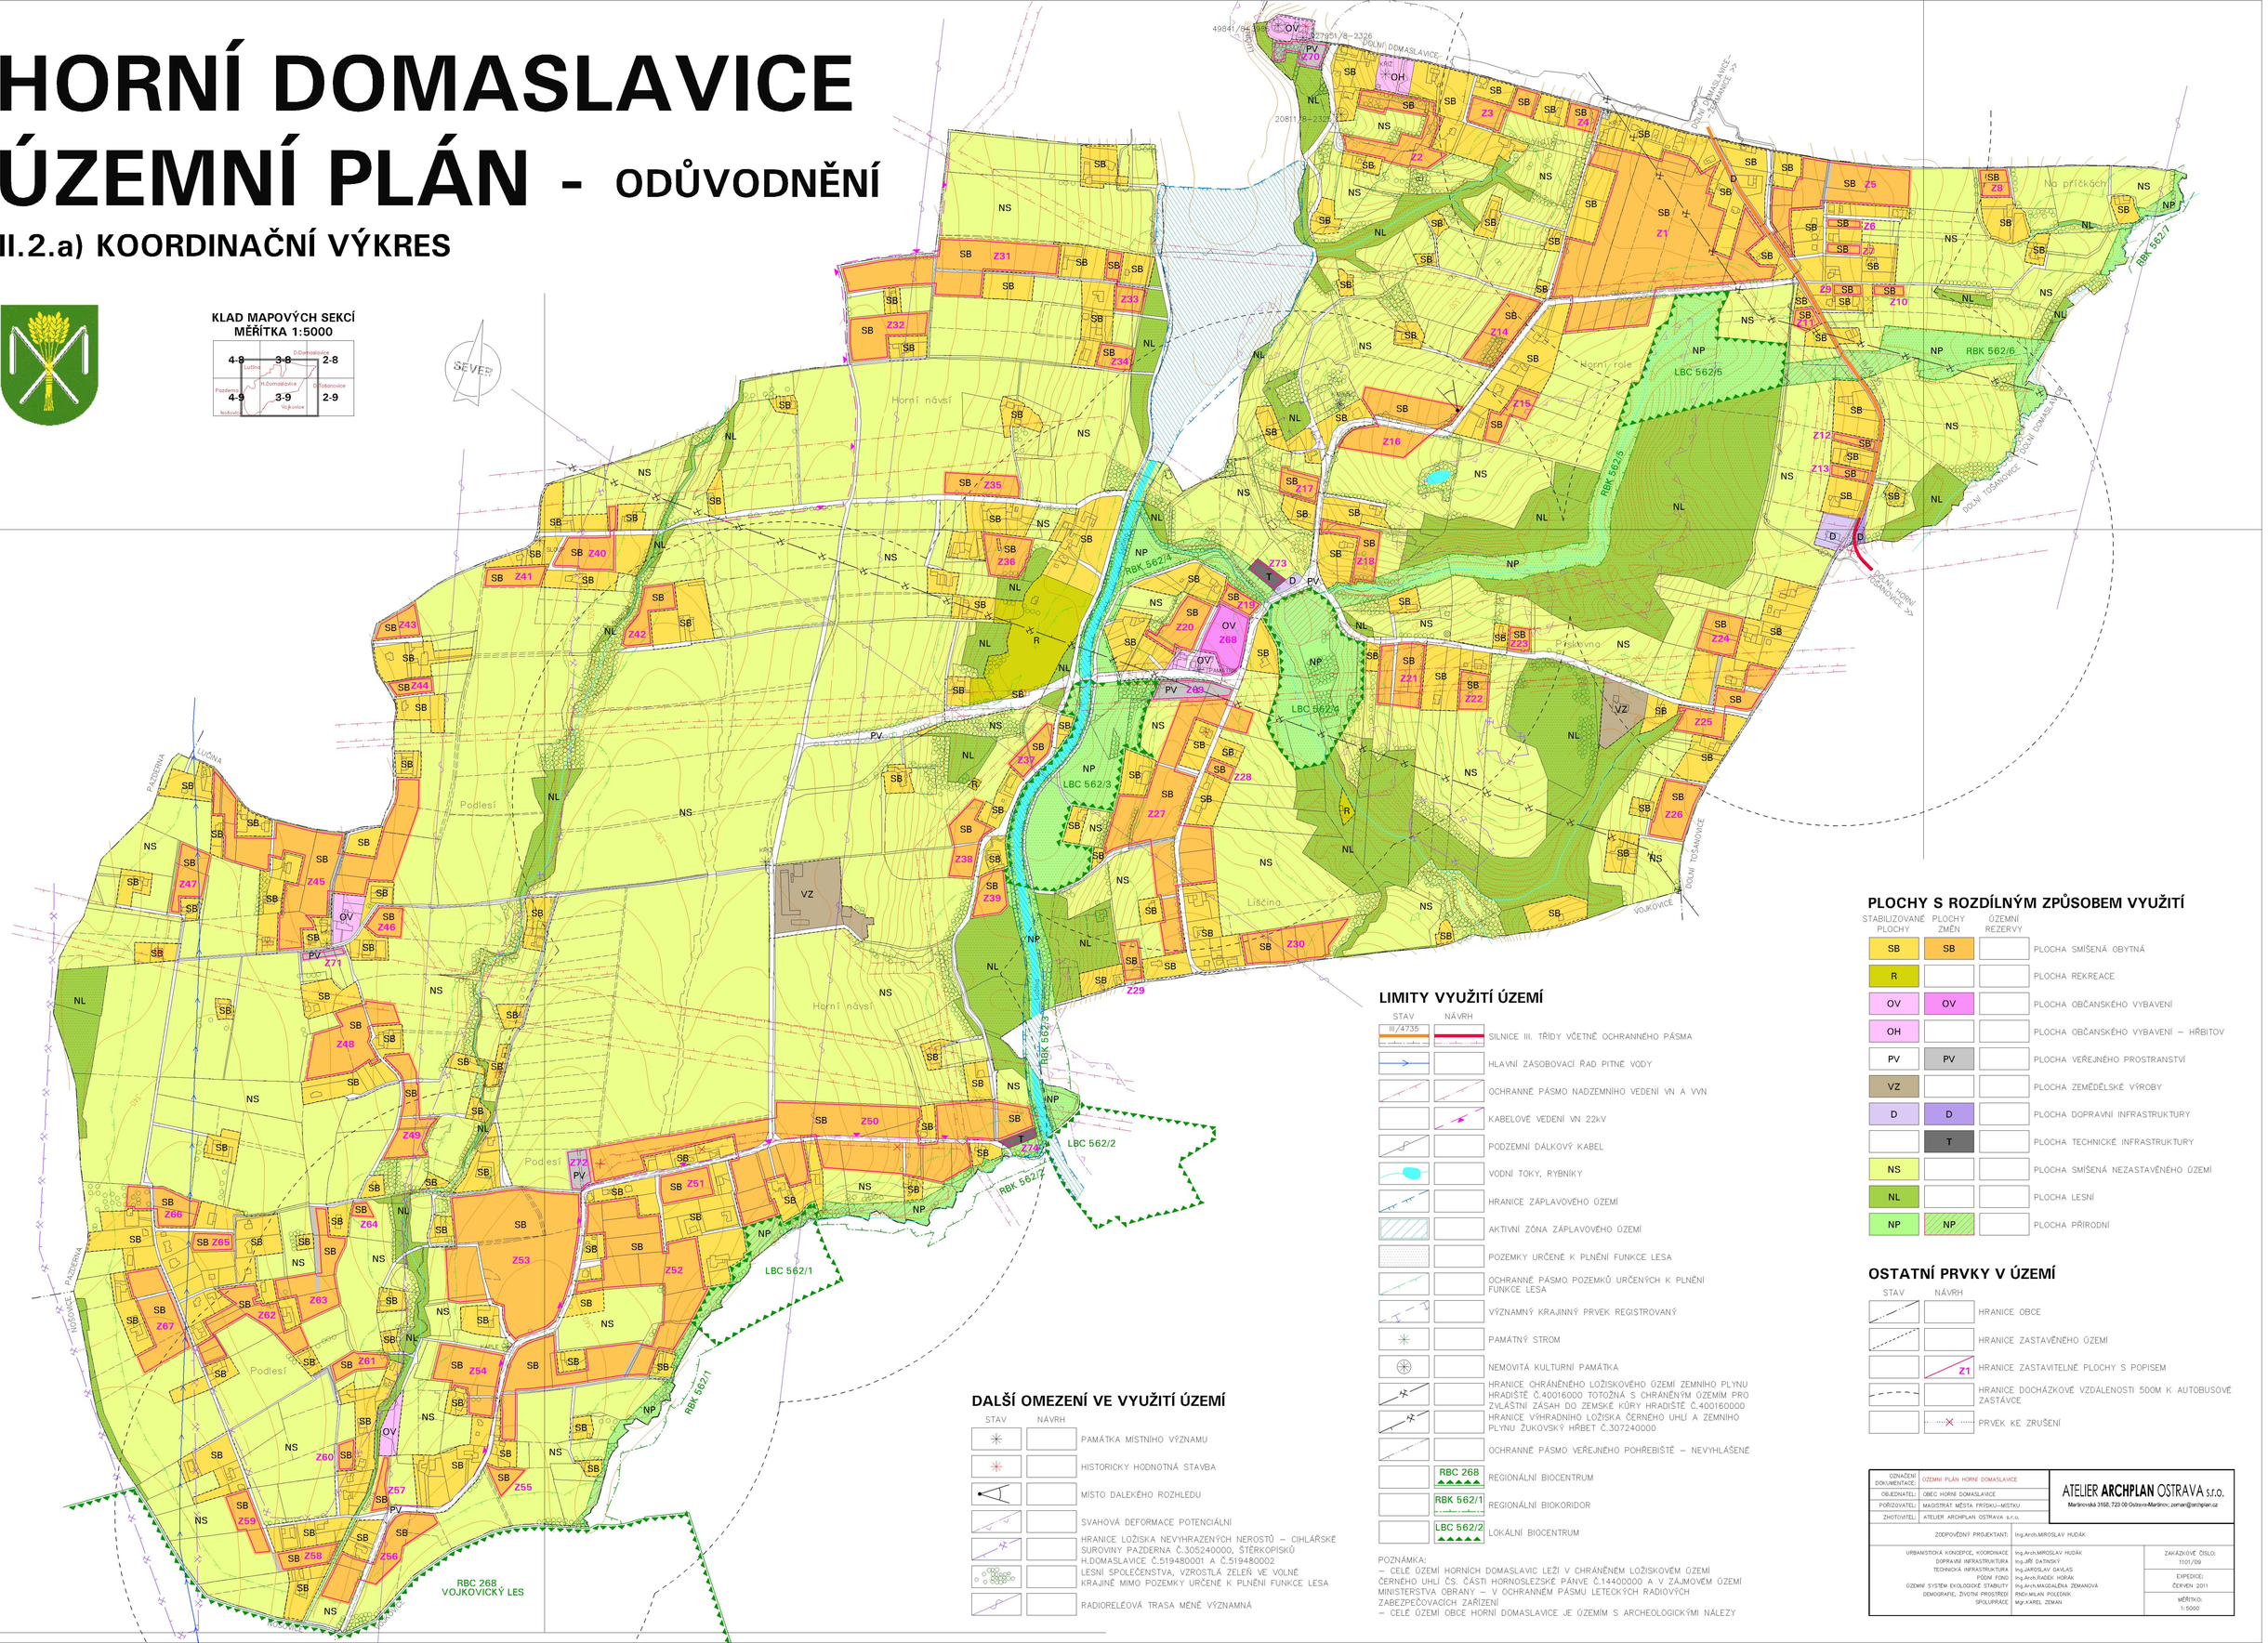

PLOCHY S ROZDÍLNÝM ZPŮSOBEM VYUŽITÍ

STABILIZOVANÉ PLOCHY	PLOCHY ZMĚN	ÚZEMNÍ REZERVY	
SB	SB		PLOCHA SMÍŠENÁ OBYTNÁ
R			PLOCHA REKREACE
OV	OV		PLOCHA OBČANSKÉHO VYBAVENÍ
OH			PLOCHA OBČANSKÉHO VYBAVENÍ – HŘBITOV
PV	PV		PLOCHA VEŘEJNÉHO PROSTRANSTVÍ
VZ			PLOCHA ZEMĚDĚLSKÉ VÝROBY
D	D		PLOCHA DOPRAVNÍ INFRASTRUKTURY
	T		PLOCHA TECHNICKÉ INFRASTRUKTURY
NS			PLOCHA SMÍŠENÁ NEZASTAVĚNÉHO ÚZEMÍ
NL			PLOCHA LESNÍ
NP	NP		PLOCHA PŘÍRODNÍ

LIMITY VYUŽITÍ ÚZEMÍ

STAV	NÁVRH	
III/4735		SILNICE III. TŘÍDY VČETNĚ OCHRANNÉHO PÁSMA
		HLAVNÍ ZÁSOBOVACÍ ŘAD PITNÉ VODY
		OCHRANNÉ PÁSMO NADZEMNÍHO VEDENÍ VN A VVN
		KABELOVÉ VEDENÍ VN 22kV
		PODZEMNÍ DÁLKOVÝ KABEL
		VODNÍ TOKY, RYBNÍKY
		HRANICE ZÁPLAVOVÉHO ÚZEMÍ
		AKTIVNÍ ZÓNA ZÁPLAVOVÉHO ÚZEMÍ
		POZEMKY URČENÉ K PLNĚNÍ FUNKCE LESA
		OCHRANNÉ PÁSMO POZEMKŮ URČENÝCH K PLNĚNÍ FUNKCE LESA
		VÝZNAMNÝ KRAJINNÝ PRVEK REGISTROVANÝ
		PAMÁTNÝ STROM
		NEMOVITÁ KULTURNÍ PAMÁTKA
		HRANICE CHRÁNĚNÉHO LOŽISKOVÉHO ÚZEMÍ ZEMNÍHO PLYNU HRADIŠTĚ Č.40016000 TOTOŽNÁ S CHRÁNĚNÝM ÚZEMÍM PRO ZVLÁŠTNÍ ZÁSAH DO ZEMSKÉ KŮRY HRADIŠTĚ Č.400160000
		HRANICE VÝHRADNÍHO LOŽISKA ČERNÉHO UHLÍ A ZEMNÍHO PLYNU ŽUKOVSKÝ HŘBET Č.307240000
		OCHRANNÉ PÁSMO VEŘEJNÉHO POHŘEBIŠTĚ – NEVYHLÁŠENÉ
	RBC 268	REGIONÁLNÍ BIOCENTRUM
	RBK 562/1	REGIONÁLNÍ BIOKORIDOR
	LBC 562/2	LOKÁLNÍ BIOCENTRUM

POZNÁMKA:
– CELÉ ÚZEMÍ HORNÍCH DOMASLAVIC LEŽÍ V CHRÁNĚNÉM LOŽISKOVÉM ÚZEMÍ ČERNÉHO UHLÍ ČS. ČÁSTI HORNOSLEZSKÉ PÁNVE Č.14400000 A V ZÁJMOVÉM ÚZEMÍ MINISTERSTVA OBRANY – V OCHRANNÉM PÁSMU LETECKÝCH RADIOVÝCH ZABEZPEČOVACÍCH ZAŘÍZENÍ
– CELÉ ÚZEMÍ OBCE HORNÍ DOMASLAVICE JE ÚZEMÍM S ARCHEOLOGICKÝMI NÁLEZY

DALŠÍ OMEZENÍ VE VYUŽITÍ ÚZEMÍ

STAV	NÁVRH	
		PAMÁTKA MÍSTNÍHO VÝZNAMU
		HISTORICKY HODNOTNÁ STAVBA
		MÍSTO DALEKÉHO ROZHLEDU
		SVAHOVÁ DEFORMACE POTENCIÁLNÍ
		HRANICE LOŽISKA NEVYHRAZENÝCH NEROSTŮ – CIHLÁŘSKÉ SUROVINY PAZDERNA Č.305240000, ŠTĚRKOPÍSKŮ H.DOMASLAVICE Č.519480001 A Č.519480002
		LESNÍ SPOLEČENSTVA, VZROSTLÁ ZELEŇ VE VOLNÉ KRAJINĚ MIMO POZEMKY URČENÉ K PLNĚNÍ FUNKCE LESA
		RADIORELÉOVÁ TRASA MÉNĚ VÝZNAMNÁ

OSTATNÍ PRVKY V ÚZEMÍ

STAV	NÁVRH	
		HRANICE OBCE
		HRANICE ZASTAVĚNÉHO ÚZEMÍ
	Z1	HRANICE ZASTAVITELNÉ PLOCHY S POPISEM
		HRANICE DOCHÁZKOVÉ VZDÁLENOSTI 500M K AUTOBUSOVÉ ZASTÁVCE
		PRVEK KE ZRUŠENÍ

OZNAČENÍ DOKUMENTACE:	ÚZEMNÍ PLÁN HORNÍ DOMASLAVICE	ATELIER ARCHPLAN OSTRAVA s.r.o. Martinovská 3168, 723 00 Ostrava-Martinov; zeman@archplan.cz
OBJEDNATEL:	OBEC HORNÍ DOMASLAVICE	
POŘIZOVATEL:	MAGISTRÁT MĚSTA FRÝDKU–MÍSTKU	
ZHOTOVITEL:	ATELIER ARCHPLAN OSTRAVA s.r.o.	
ZODPOVĚDNÝ PROJEKTANT:	Ing.Arch.MIROSLAV HUDÁK	
URBANISTICKÁ KONCEPCE, KOORDINACE	Ing.Arch.MIROSLAV HUDÁK	ZAKÁZKOVÉ ČÍSLO: 1101/09
DOPRAVNÍ INFRASTRUKTURA	Ing.JIŘÍ DATINSKÝ	
TECHNICKÁ INFRASTRUKTURA	Ing.JAROSLAV GAVLAS	
PŮDNÍ FOND	Ing.Arch.RADEK HORÁK	EXPEDICE: ČERVEN 2011
ÚZEMNÍ SYSTÉM EKOLOGICKÉ STABILITY	Ing.Arch.MAGDALÉNA ZEMANOVÁ	
DEMOGRAFIE, ŽIVOTNÍ PROSTŘEDÍ	RNDr.MILAN POLEDNÍK	
SPOLUPRÁCE	Mgr.KAREL ZEMAN	MĚŘÍTKO: 1:5000