





CHLEBIČOV

ÚZEMNÍ PLÁN

I.B1. HLAVNÍ VÝKRES - KONCEPCE DOPRAVY

KLAD MAPOVÝCH SEKČÍ
MĚŘITKA 1:5000

7-2	6-2	5-2
7-3	6-3	5-3

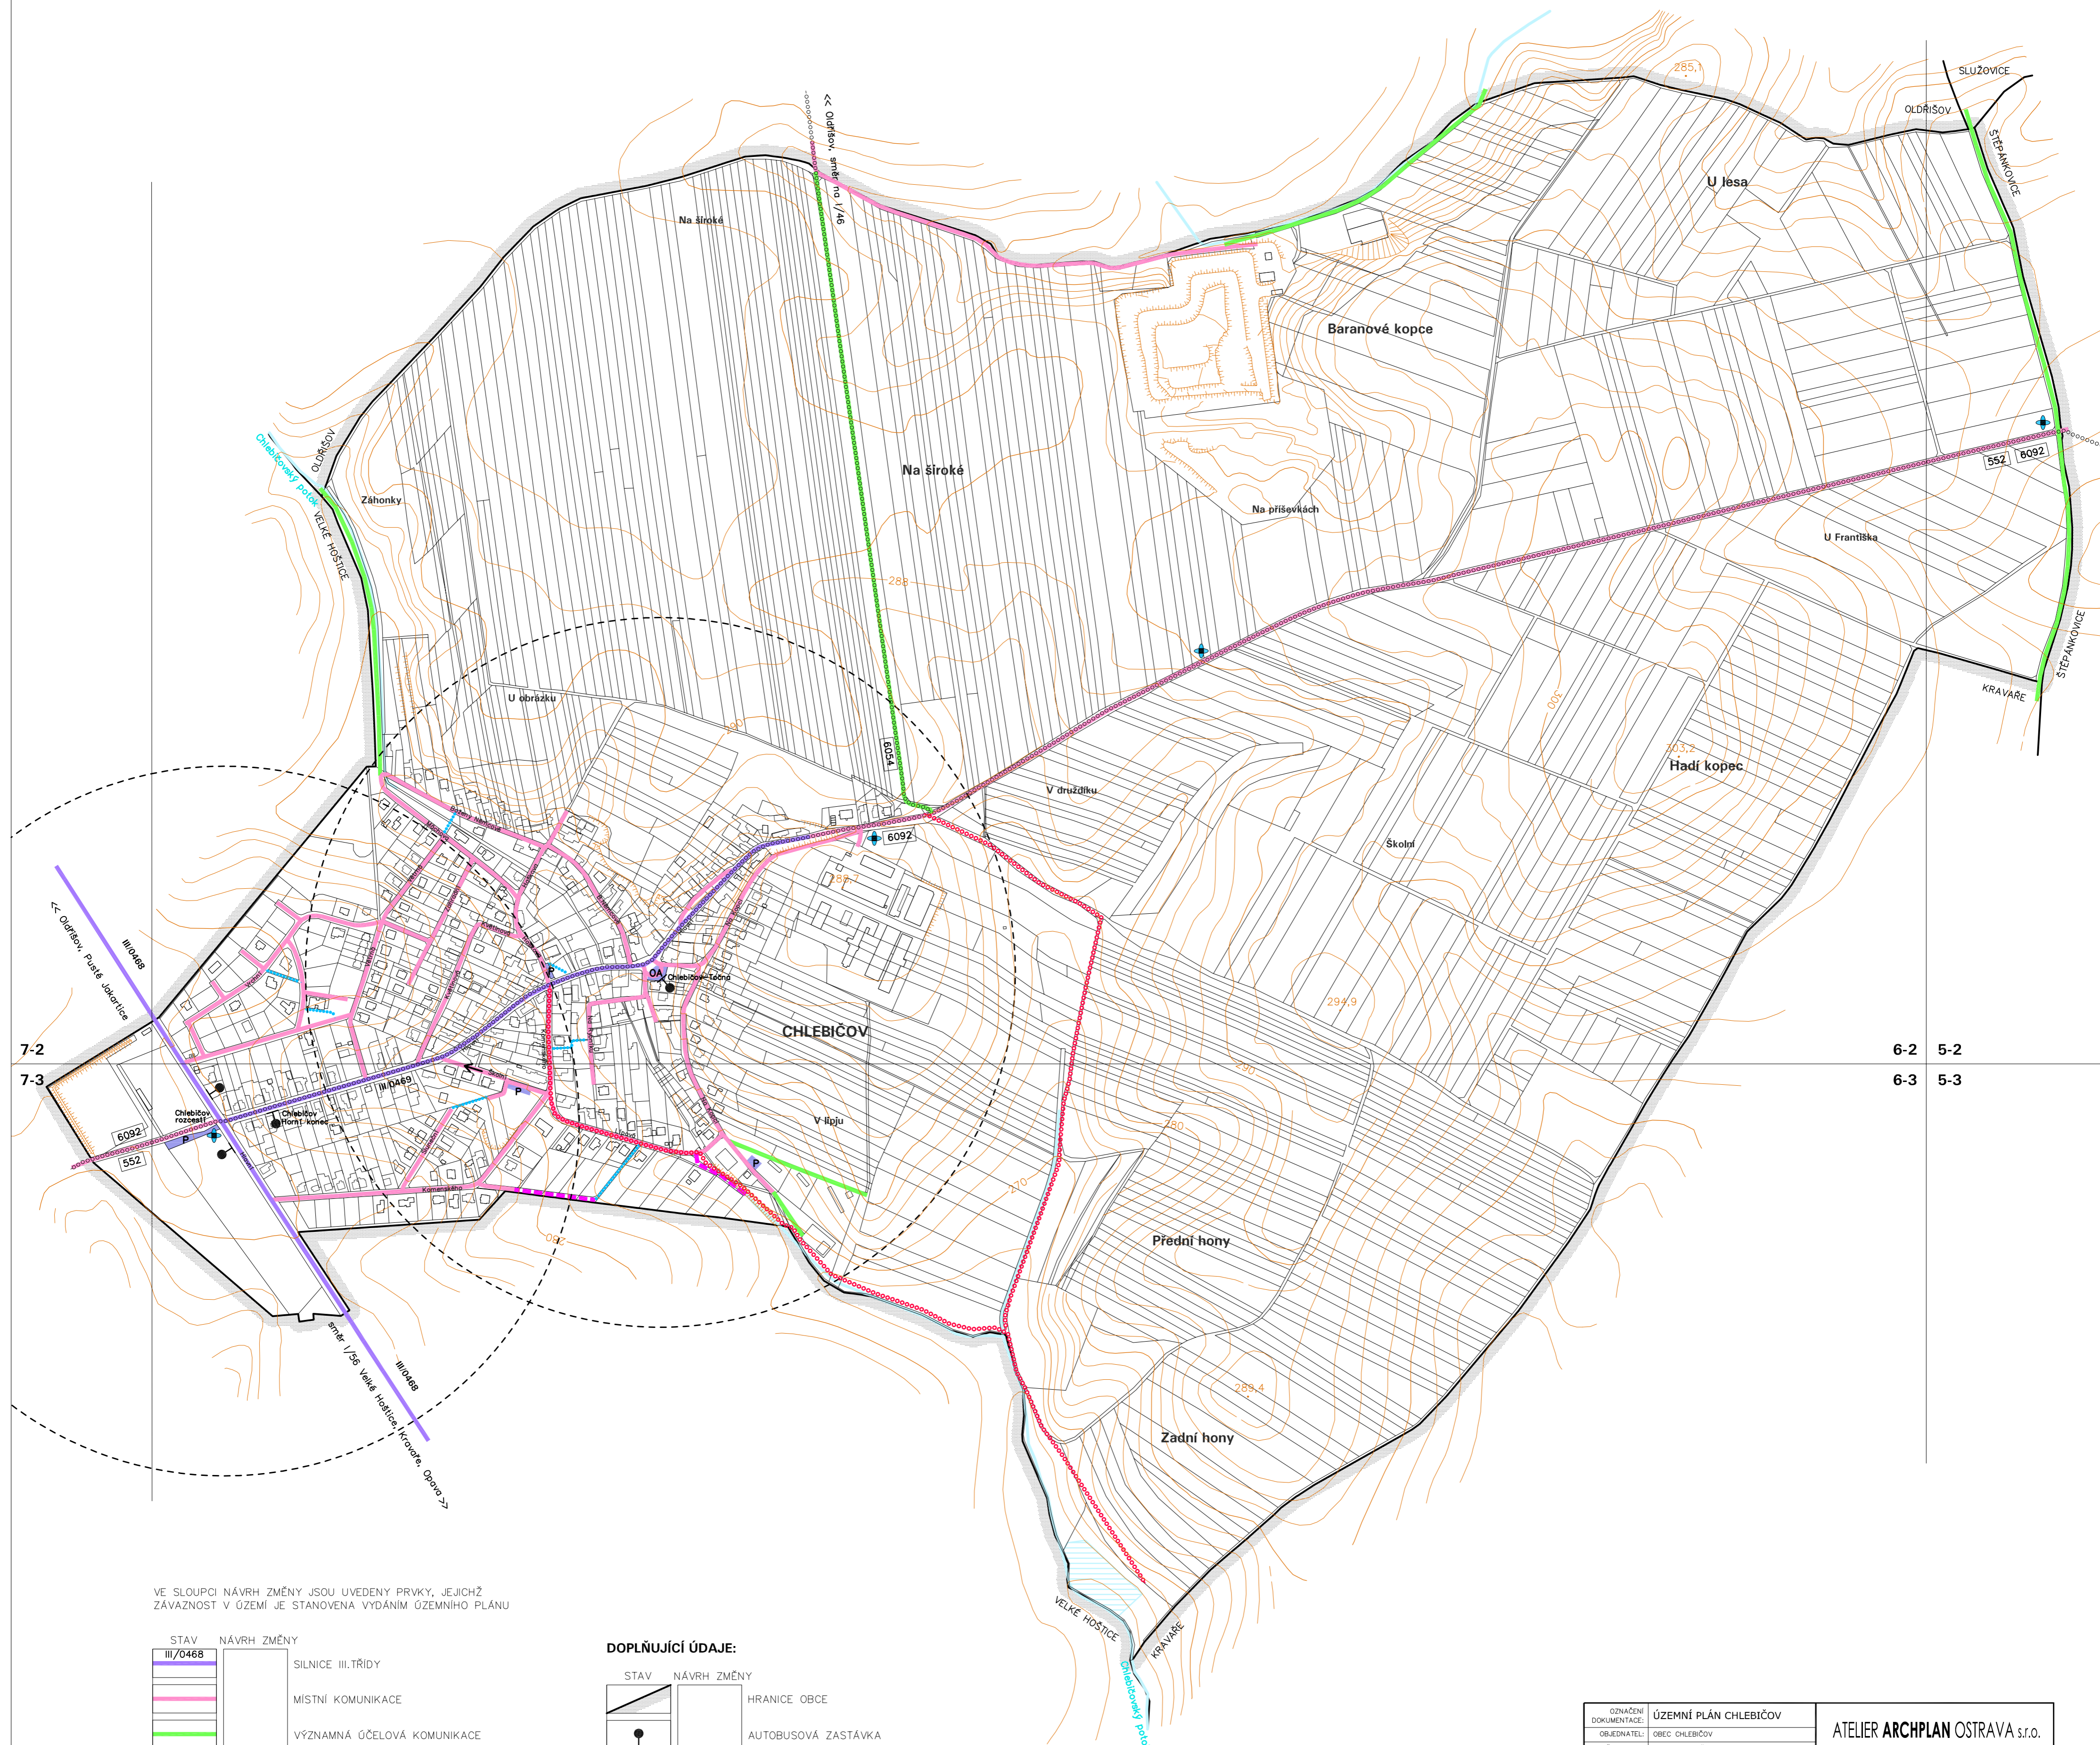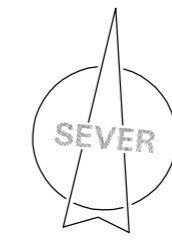

VE SLOUPCI NÁVRH ZMĚNY JSOU UVEDENY PRVKY, JEJICHŽ ZÁVAZNOST V ÚZEMÍ JE STANOVENA VYDÁNÍM ÚZEMNÍHO PLÁNU

STAV	NÁVRH ZMĚNY
III/0468	SILNICE III. TŘÍDY
	MÍSTNÍ KOMUNIKACE
	VÝZNAMNÁ ÚČELOVÁ KOMUNIKACE
	VOZIDLOVÉ KOMUNIKACE
6007	CYKLISTICKÁ TRASA
	SAMOSTATNÁ PĚŠÍ TRASA
P	PLOCHA VEŘEJNÉHO PARKOVIŠTĚ -P, PLOCHA AUTOBUSOVÉHO OBRATIŠTĚ -OA

DOPLŇUJÍCÍ ÚDAJE:

STAV	NÁVRH ZMĚNY
	HRANICE OBCE
	AUTOBUSOVÁ ZASTÁVKA
	HRANICE DOCHÁZKOVÉ VZDÁLENOSTI 500m K AUTOBUSOVÉ ZASTÁVCE
	CYKLISTICKÁ ODPOČÍVKA
	JEDNOSMĚRNÁ KOMUNIKACE
	VODNÍ TOKY A PLOCHY

ODNÁŠENÍ DOKUMENTACE:	ÚZEMNÍ PLÁN CHLEBIČOV	ATELIER ARCHPLAN OSTRAVA s.r.o. Martiňovská 3168, 723 00 Ostrava-Martínov; zeman@archplan.cz
OBJEDNATEL:	OBEC CHLEBIČOV	
PŘÍROZOVATEL:	MAGISTRÁT MĚSTA OPAVY	
ZHOTOVITEL:	ATELIER ARCHPLAN OSTRAVA s.r.o.	
ZODPOVĚDNÝ PROJEKTANT:	Ing.arch. Kateřina BUŠCHOVÁ, autorizovaný architekt ČKA 3017	
ZPRACOVATEL:	Ing.arch. Kateřina BUŠCHOVÁ Arch. Pierre BÜSCH Ing. Jiří DATŇSKÝ Ing. Jaroslav GALAS Ing. Tereza NOVÁČKOVÁ Ing. Milan POLEDNÍK Ing.arch. Magdalena ŽEMANOVÁ	ZAKÁZKOVÉ ČÍSLO: 1173/15 EXPIRACE: 7/2017 MĚŘITKO: 1:5000