


ÚZEMNÍ PLÁN NOVÁ PLÁŇ

II.B.1. KOORDINAČNÍ VÝKRES

1 : 5 000

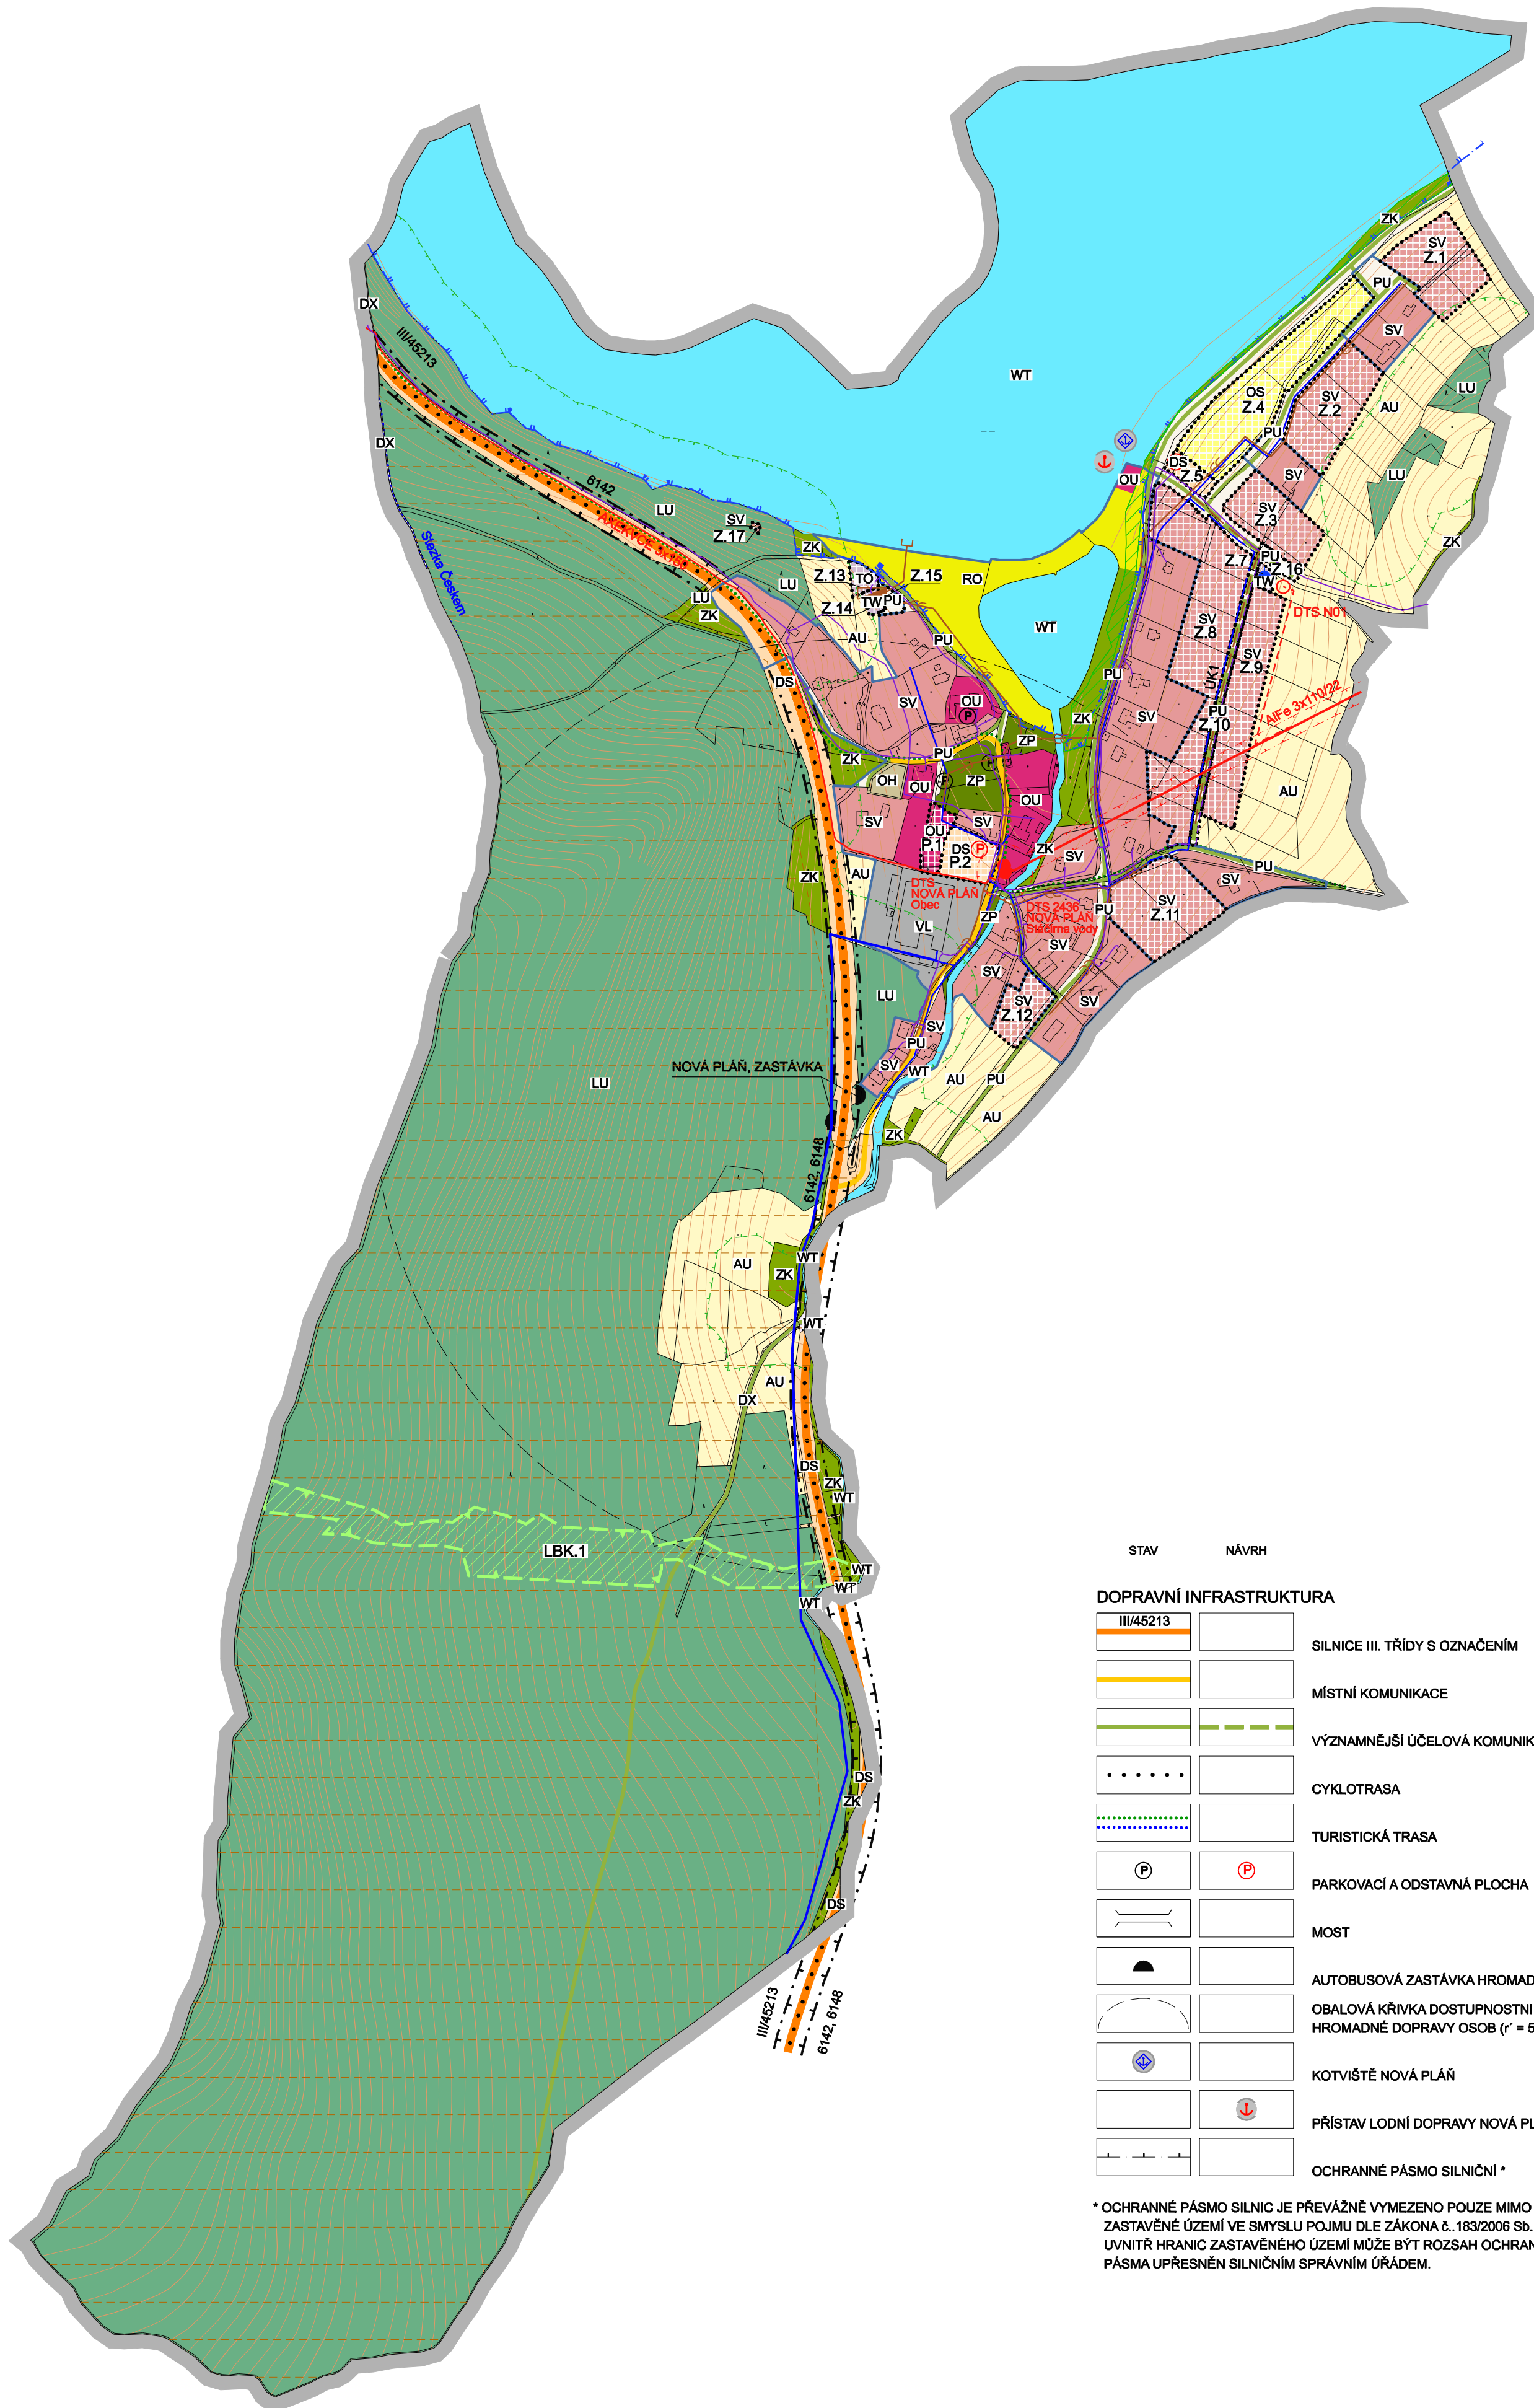

STAV	NÁVRH	
		HRANICE ŘEŠENÉHO ÚZEMÍ
		HRANICE ZASTAVĚNÉHO ÚZEMÍ K 1. 4. 2024
		Z.1 ZASTAVITELNÉ PLOCHY
		P.1 PLOCHY PŘESTAVBY

PLOCHY S ROZDÍLNÝM ZPŮSOBEM VYUŽITÍ

PLOCHY STABILIZOVANÉ	PLOCHY ZMĚN	
		RO REKREACE - ODDECHOVÉ PLOCHY
		OU OBČANSKÉ VYBAVENÍ VŠEOBECNÉ
		OS OBČANSKÉ VYBAVENÍ - SPORT
		OH OBČANSKÉ VYBAVENÍ - HRBITOVY
		PU VEŘEJNÁ PROSTRANSTVÍ VŠEOBECNÁ
		ZP ZELENĚ - PARKY A PARKOVÉ UPRAVENÁ ZELENĚ
		ZK ZELENĚ KRAJINNÁ
		SV SMÍŠENÉ OBYTNÉ VENKOVSKÉ
		DS DOPRAVA SILNIČNÍ
		DX DOPRAVA JINÁ
		TW VODNÍ HOSPODÁŘSTVÍ
		TO NAKLÁDÁNÍ S ODPADY
		VL VÝROBA LEHKÁ
		WT VODNÍ A VODNÍCH TOKŮ
		AU ZEMĚDĚLSKÉ VŠEOBECNÉ
		LU LESNÍ VŠEOBECNÉ

ÚZEMNÍ SYSTÉM EKOLOGICKÉ STABILITY

EXISTUJÍCÍ	K ZALOŽENÍ	
		LBK. LOKÁLNÍ BIODIVERZITNÍ KORIDOR

STAV	NÁVRH	
		OCHRANA PŘÍRODY VZDÁLENOST 50 m OD OKRAJE LESA

STAV	NÁVRH	
		BIOTOP VYBRANÝCH ZVLÁŠTĚ CHRÁNĚNÝCH DRUHŮ VELKÝCH SAVCŮ MIGRAČNÍ KORIDOR

STAV	NÁVRH	
		TECHNICKÁ INFRASTRUKTURA ŘAD PITNÉ VODY
		ZDROJ PITNÉ VODY (VRT)
		KANALIZACE SPLAŠKOVÁ
		VÝUSTNÍ OBJEKT
		ČISTÍRNA OSPADNÍCH VOD
		OCHRANNÉ PÁSMO VODÁRENSKÉ NÁDRŽE KRUŽBERK II. STUPNĚ - ÚZEMÍ VODNÍ NÁDRŽE SLEZSKÁ HARTA
		INFILTRAČNÍ PÁS K OCHRANĚ VODÁRENSKÉ NÁDRŽE KRUŽBERK U VODNÍ NÁDRŽE SLEZSKÁ HARTA
		VEDENÍ VN 22 KV (VZDUŠNÉ), VČETNĚ OCHRANNÉHO PÁSMO
		VEDENÍ VN 22 KV (ZEMNÍ KABELOVÉ)
		DISTRIBUČNÍ TRAFOSTANICE 22/0,4 KV
		MÍSTNÍ TELEKOMUNIKAČNÍ VEDENÍ (ZEMNÍ KABELOVÉ)

STAV	NÁVRH	
		DOPRAVNÍ INFRASTRUKTURA SILNICE III. TŘÍDY S OZNAČENÍM
		MÍSTNÍ KOMUNIKACE
		VÝZNAMNĚJŠÍ ÚČELOVÁ KOMUNIKACE
		CYKLOTRASA
		TURISTICKÁ TRASA
		PARKOVACÍ A ODSTAVNÁ PLOCHA
		MOST
		AUTOBUSOVÁ ZASTÁVKA HROMADNÉ DOPRAVY
		OBALOVÁ KŘÍVKVA DOSTUPNOSTNÍ ZASTÁVKY HROMADNÉ DOPRAVY OSOBY (r = 500 m)
		KOTVIŠTĚ NOVÁ PLÁŇ
		PŘÍSTAV LODNÍ DOPRAVY NOVÁ PLÁŇ
		OCHRANNÉ PÁSMO SILNIČNÍ *

* OCHRANNÉ PÁSMO SILNIC JE PŘEVÁŽNĚ VYMEZENO POUZE MIMO ZASTAVĚNÉ ÚZEMÍ VE SMYSLU POJMU DLE ZÁKONA Č. 183/2006 Sb. UVNITŘ HRANIC ZASTAVĚNÉHO ÚZEMÍ MŮŽE BÝT ROZSAH OCHRANNÉHO PÁSMO UPŘESNĚN SILNIČNÍM SPRÁVNÍM ÚŘÁDEM.

CELÉ SPRÁVNÍ ÚZEMÍ JE ZÁJMOVÝM ÚZEMÍM MINISTERSTVA OBRANY Z HLEDISKA POVOLOVÁNÍ VYJMENOVANÝCH DRUHŮ STAVEB
 SPRÁVNÍ ÚZEMÍ OBCE JE ÚZEMÍM S ARCHEOLOGICKÝMI NÁLEZY VE SMYSLU §22 odst. 2 ZÁKONA Č. 20/1987 Sb., O STÁTNÍ PAMÁTKOVÉ PĚČI, VE ZNĚNÍ POZDĚJŠÍCH PŘEDPISŮ