


ÚZEMNÍ PLÁN KOZMICE

A02b Schéma - energetika a spoje

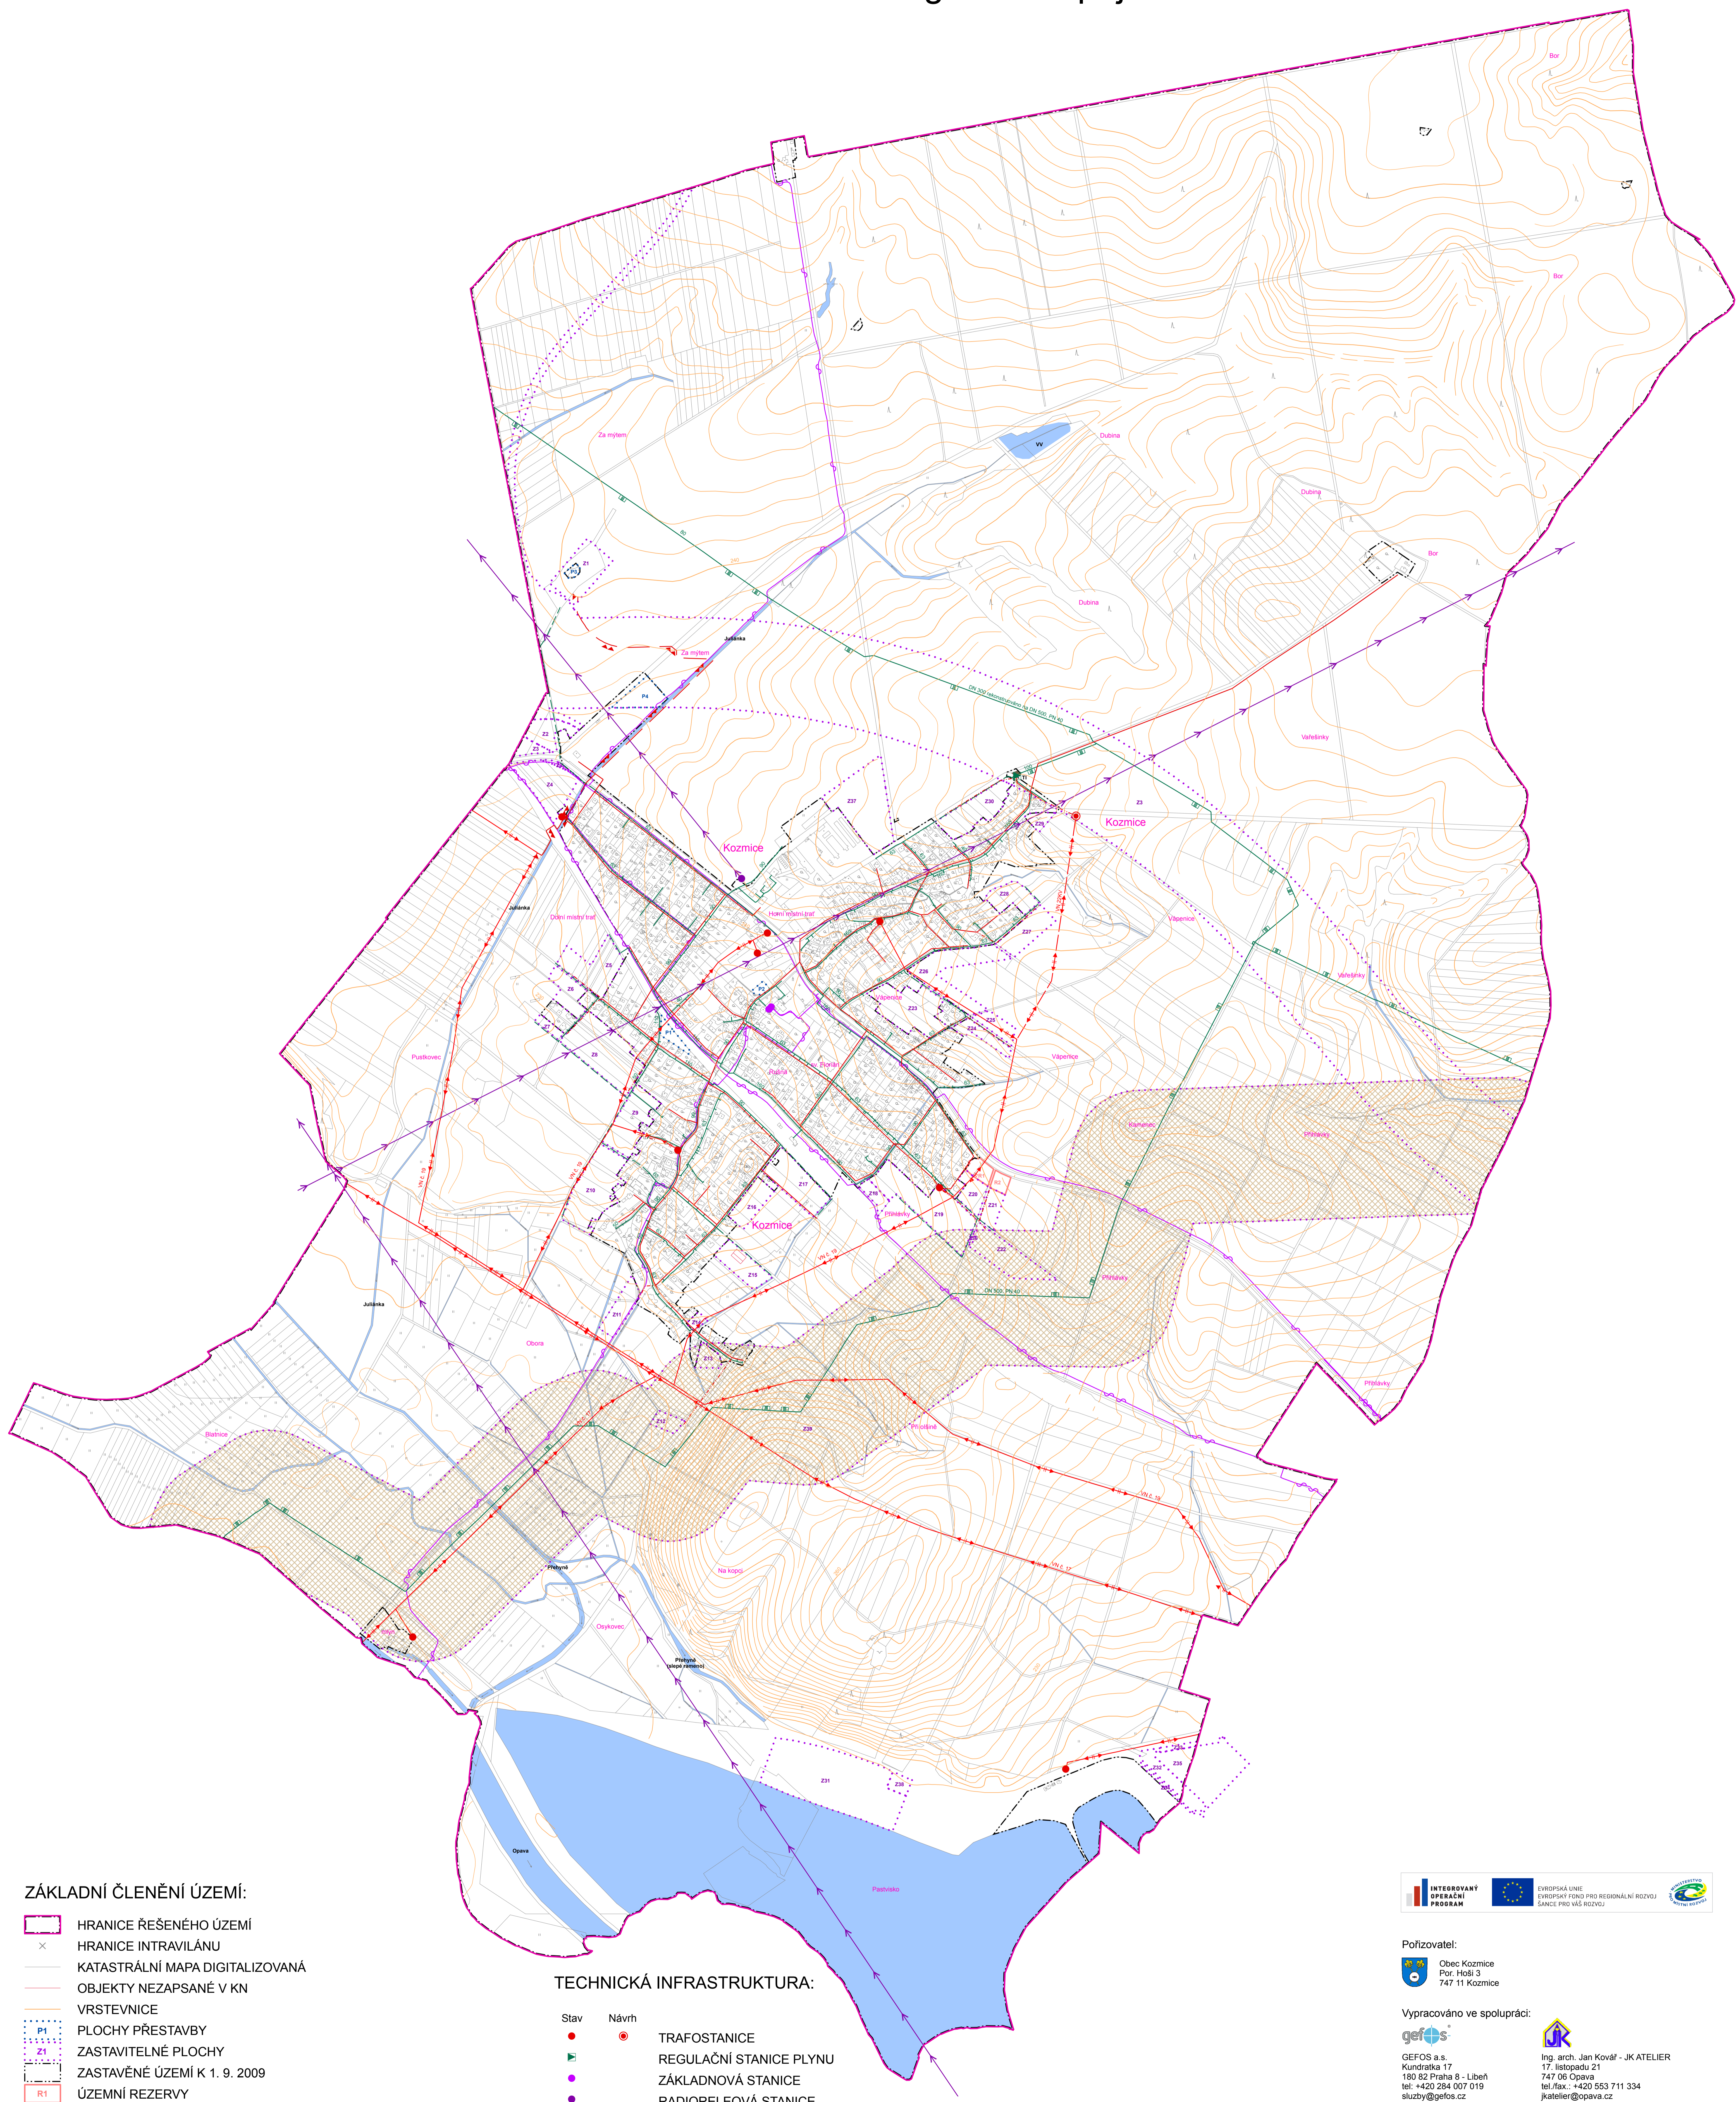

ZÁKLADNÍ ČLENĚNÍ ÚZEMÍ:

- HRANICE ŘEŠENÉHO ÚZEMÍ
- x HRANICE INTRAVILÁNU
- KATASTRÁLNÍ MAPA DIGITALIZOVANÁ
- OBJEKTY NEZAPSANÉ V KN
- VRSTEVNICE
- PLOCHY PŘESTAVBY
- ZASTAVITELNÉ PLOCHY
- ZASTAVĚNÉ ÚZEMÍ K 1. 9. 2009
- ÚZEMNÍ REZERVY

PLOCHY S ROZDÍLNÝM VYUŽITÍM:

- | | |
|---|--|
| <ul style="list-style-type: none"> Stabilizované plochy Plochy změn | <ul style="list-style-type: none"> — VODNÍ TOKY PLOCHY VODNÍ A VODOHOSPODÁRSKÉ KORIDOR TECHNICKÉ INFRASTRUKTURY - VVTL DN 700 TECHNICKÁ INFRASTRUKTURA |
|---|--|

TECHNICKÁ INFRASTRUKTURA:

- | | |
|---|--|
| <ul style="list-style-type: none"> ● Stav ○ Návrh | <ul style="list-style-type: none"> ● TRAFOSTANICE ● REGULAČNÍ STANICE PLYNU ● ZÁKLADOVÁ STANICE ● RADIORELEOVÁ STANICE — VEDENÍ KABELOVÉ NN — VEDENÍ KABELOVÉ VN — VEDENÍ VZDUŠNÉ NN — VEDENÍ VZDUŠNÉ VN — VEDENÍ PLYNU STL — VEDENÍ PLYNU VTL — DÁLKOVÝ KABEL SDĚLOVACÍ METALICKÝ — DÁLKOVÝ KABEL SDĚLOVACÍ OPTICKÝ — RADIORELEOVÁ TRASA |
|---|--|



Pořizovatel:
 Obec Kozmice
 Pof. Hoši 3
 747 11 Kozmice

Vypracováno ve spolupráci:

gefos
 GEFOS a.s.
 Kunderka 17
 180 82 Praha 8 - Libeň
 tel: +420 284 007 019
 sluzby@gefos.cz
 www.gefos.cz

JK
 Ing. arch. Jan Kovář - JK ATELIER
 17. listopadu 21
 747 06 Opava
 tel./fax: +420 553 711 334
 jkatelier@opava.cz



ÚZEMNÍ PLÁN KOZMICE	
ORGÁN ÚZEMNÍHO PLÁNOVÁNÍ:	Městský úřad Hlučín, odbor výstavby a ÚP
GRAFICKÉ ZPRACOVÁNÍ:	Ing. Lenka Pustějovská Ing. arch. Jan Kovář – JK ATELIER Rudolf Paščík Ing. Zbyněk Brhel Územně analytické podklady ORP Hlučín
DATOVÉ PODKLADY:	
DATUM:	10 / 2009
MĚŘÍTKO:	1 : 5000
VÝKRES: A02b	SCHÉMA – ENERGETIKA A SPOJE