


ZMĚNA č. 1 ÚZEMNÍHO PLÁNU KOZMICE

A02b Schéma - energetika a spoje

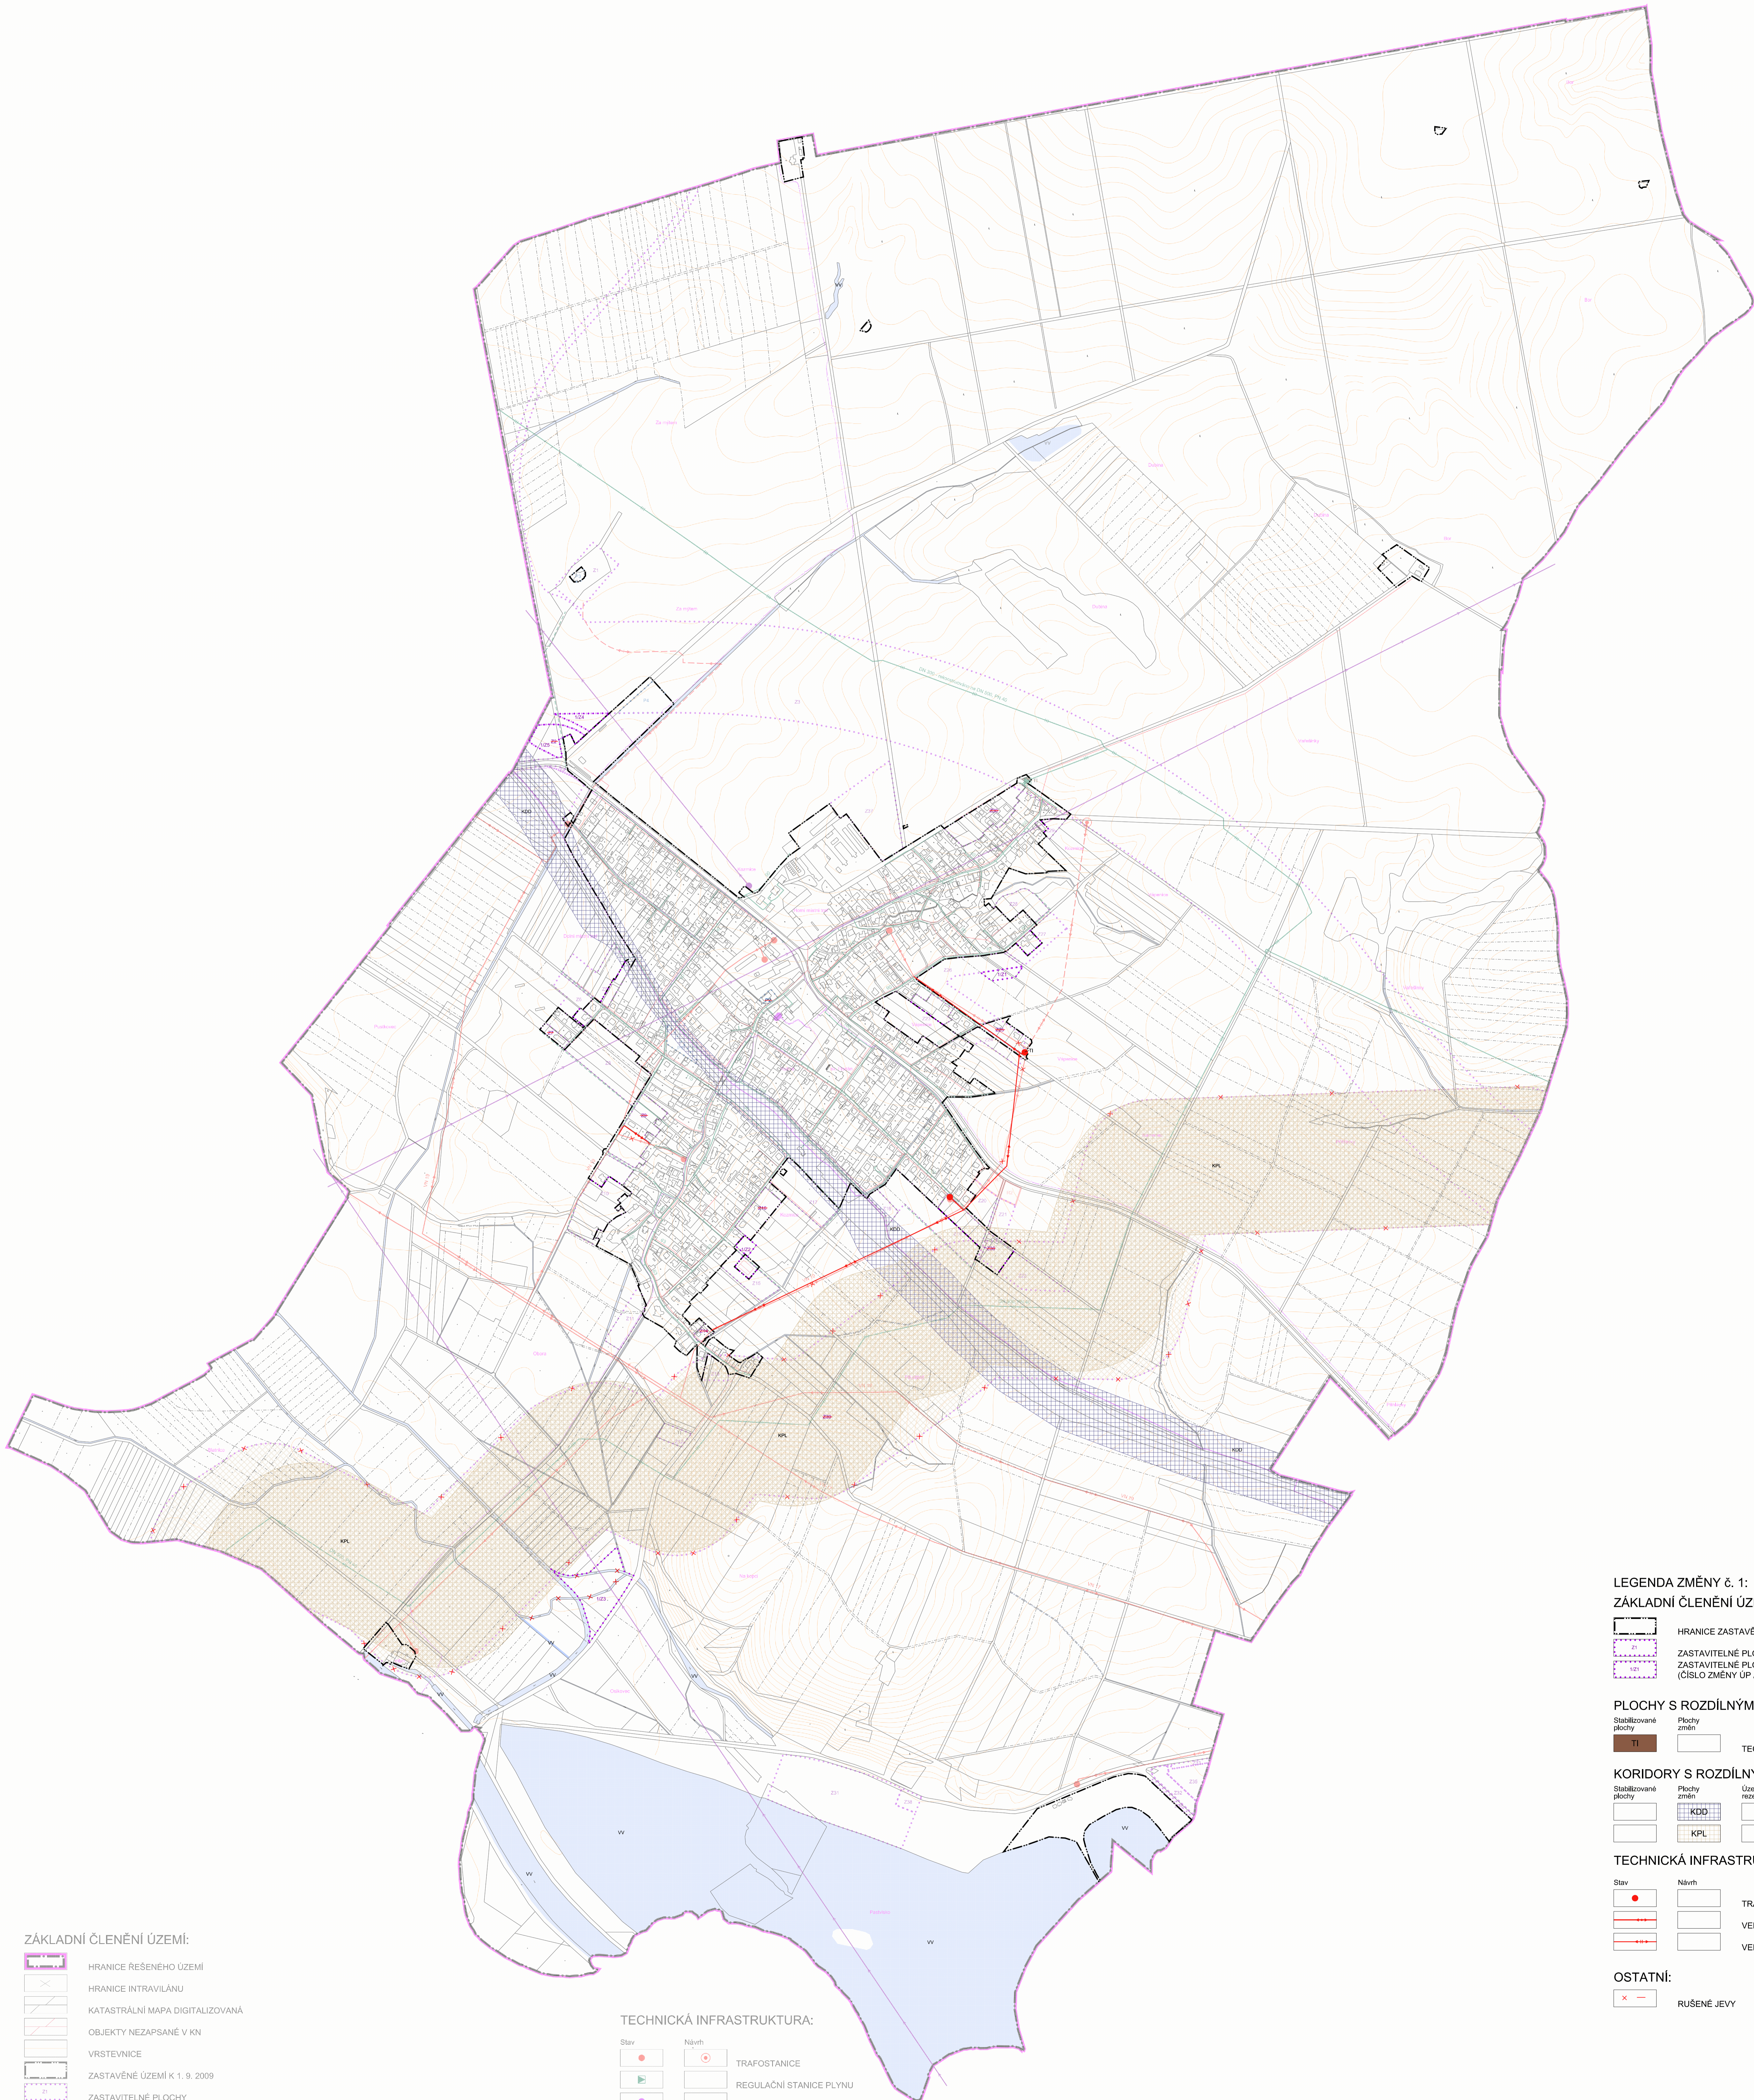

ZÁKLADNÍ ČLENĚNÍ ÚZEMÍ:

- HRANICE ŘEŠENÉHO ÚZEMÍ
- HRANICE INTRAVILANU
- KATASTRÁLNÍ MAPA DIGITALIZOVANÁ
- OBJEKTY NEZAPSANÉ V KN
- VRSTEVNICE
- ZASTAVĚNÉ ÚZEMÍ K 1. 9. 2009
- ZASTAVITELNÉ PLOCHY
- PLOCHY PŘESTAVBY
- ÚZEMNÍ REZERVY

PLOCHY S ROZDILNÝM ZPŮSOBEM VYUŽITÍ:

- Stabilizované plochy
- VODNÍ TOKY
- PLOCHY VODNÍ A VODOHOSPODÁŘSKÉ
- TECHNICKÁ INFRASTRUKTURA
- Plochy změn
- VV
- KORIDOR TECHNICKÉ INFRASTRUKTURY - VTL-BN-700

TECHNICKÁ INFRASTRUKTURA:

- | Stav | Návrh | | |
|------|-------|-----------------------------------|--|
| | | TRAFOSTANICE | |
| | | REGULAČNÍ STANICE PLYNU | |
| | | ZÁKLADNOVÁ STANICE | |
| | | RADIÓRELEOVÁ STANICE | |
| | | VEDENÍ KABELOVÉ NN | |
| | | VEDENÍ KABELOVÉ VV | |
| | | VEDENÍ VZDUŠNÉ NN | |
| | | VEDENÍ VZDUŠNÉ VV | |
| | | VEDENÍ PLYNU STL | |
| | | VEDENÍ PLYNU VTL | |
| | | DÁLKOVÝ KABEL SDĚLOVACÍ METALICKÝ | |
| | | DÁLKOVÝ KABEL SDĚLOVACÍ OPTICKÝ | |
| | | RADIÓRELEOVÁ TRASA | |

LEGENDA ZMĚNY č. 1: ZÁKLADNÍ ČLENĚNÍ ÚZEMÍ:

- HRANICE ZASTAVĚNÉHO ÚZEMÍ K 1. 8. 2022
- ZASTAVITELNÉ PLOCHY S OZNAČENÍM
- ZASTAVITELNÉ PLOCHY S OZNAČENÍM (ČÍSLO ZMĚNY ÚP / OZNAČENÍ ZASTAVITELNÉ PLOCHY)

PLOCHY S ROZDILNÝM ZPŮSOBEM VYUŽITÍ:

- Stabilizované plochy
- TECHNICKÁ INFRASTRUKTURA
- Plochy změn

KORIDORY S ROZDILNÝM ZPŮSOBEM VYUŽITÍ:

- Stabilizované plochy
- Plochy změn
- Územní rozšíření
- KORIDOR DOPRAVNÍ INFRASTRUKTURY - DRAŽNÍ
- KORIDOR TECHNICKÉ INFRASTRUKTURY - PLYNOENERGETIKY
- KDD
- KPL

TECHNICKÁ INFRASTRUKTURA:

- Stav
- Návrh
- TRAFOSTANICE
- VEDENÍ KABELOVÉ VV
- VEDENÍ VZDUŠNÉ VV

OSTATNÍ:

- X - RUŠENÉ JEVI

TECHNICKÁ INFRASTRUKTURA S OZNAČENÍM "VEDENÍ KABELOVÉ NN" SE ZMĚNOU č. 1 Z GRAFICKÉ ČÁSTI VYKONÁVÁ
TECHNICKÁ INFRASTRUKTURA S OZNAČENÍM "VEDENÍ VZDUŠNÉ NN" SE ZMĚNOU č. 1 Z GRAFICKÉ ČÁSTI VYKONÁVÁ