


# ÚZEMNÍ PLÁN KOZMICE

## A02a Schéma - vodní hospodářství

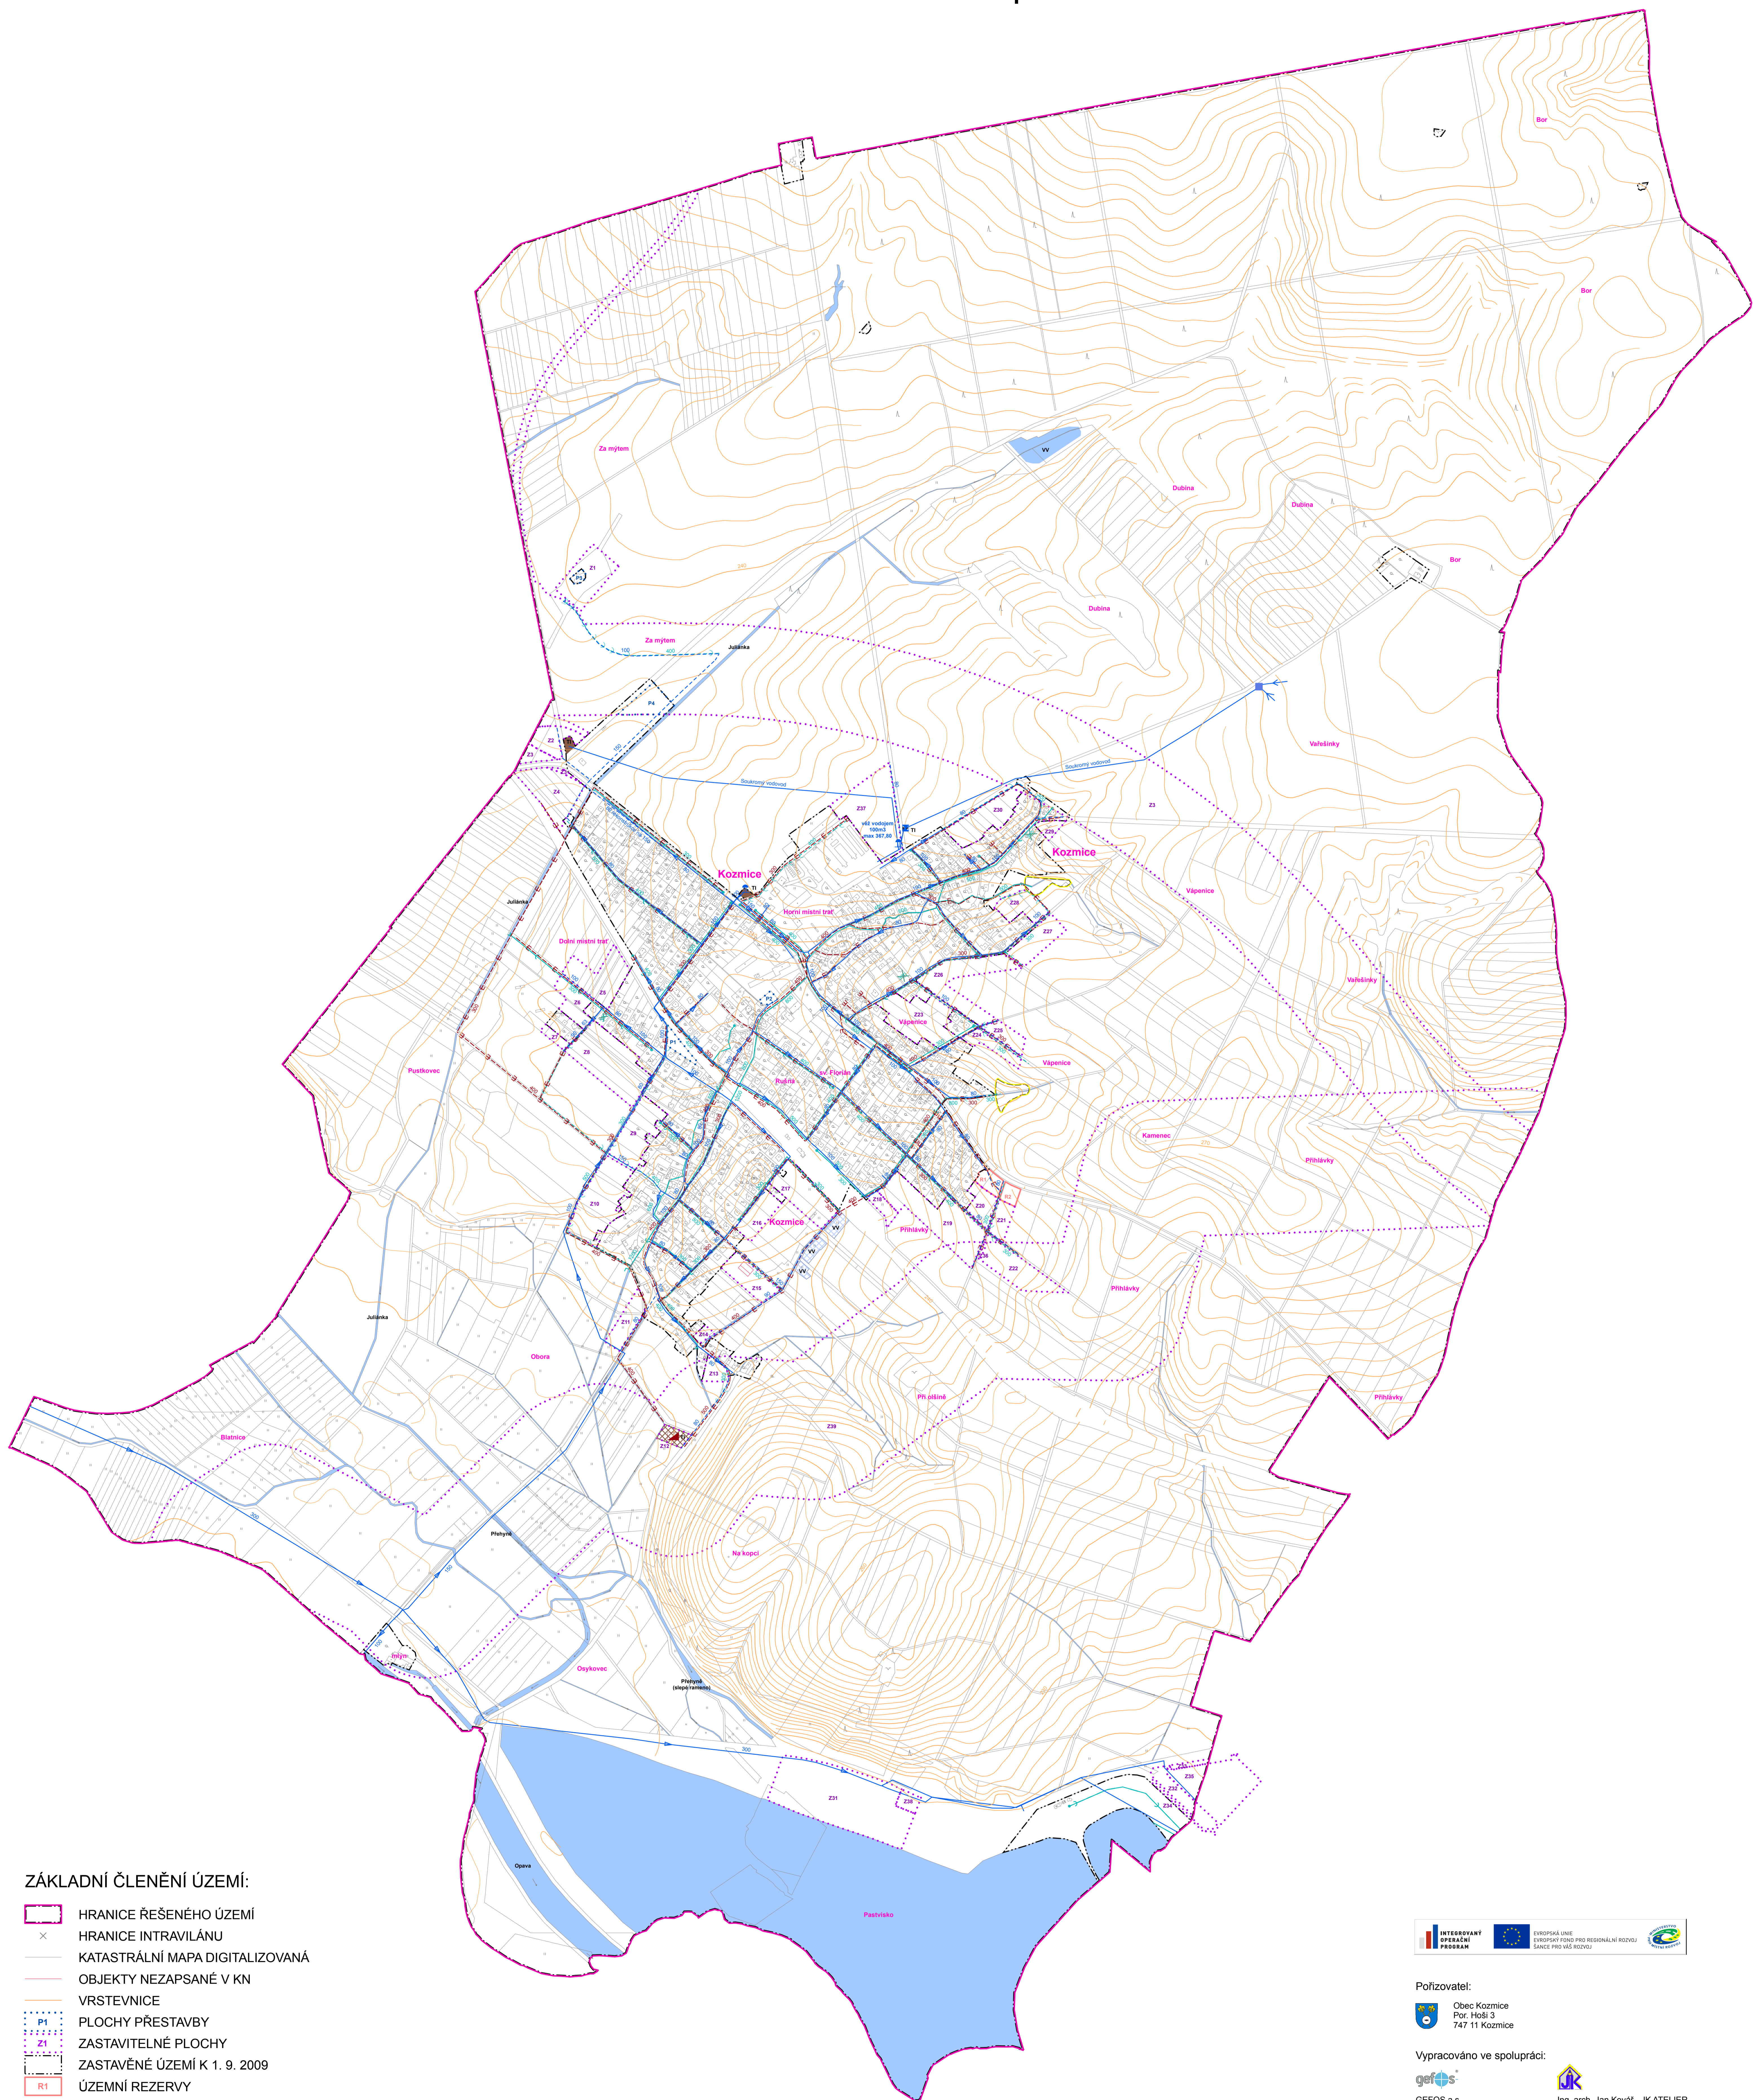

### ZÁKLADNÍ ČLENĚNÍ ÚZEMÍ:


- HRANICE ŘEŠENÉHO ÚZEMÍ
- HRANICE INTRAVILÁNU
- KATASTRÁLNÍ MAPA DIGITALIZOVANÁ
- OBJEKTY NEZAPSANÉ V KN
- VRSTEVNICE
- PLOCHY PŘESTAVBY
- ZASTAVITELNÉ PLOCHY
- ZASTAVĚNÉ ÚZEMÍ K 1. 9. 2009
- ÚZEMNÍ REZERVY
- RUŠENÝ JEV

### PLOCHY S ROZDÍLNÝM VYUŽITÍM:

- |   |  |
|---|--|
| <p>Stabilizované plochy</p> <p><span style="border: 1px solid blue; width: 10px; height: 10px; margin-right: 5px;"></span> SUCHÝ POLDR</p> <p><span style="border: 1px solid blue; width: 10px; height: 10px; margin-right: 5px;"></span> VODNÍ TOKY</p> <p><span style="border: 1px solid blue; width: 10px; height: 10px; margin-right: 5px;"></span> PLOCHY VODNÍ A VODOHOSPODÁŘSKÉ</p> <p><span style="border: 1px solid black; width: 10px; height: 10px; margin-right: 5px;"></span> TECHNICKÁ INFRASTRUKTURA</p> | <p>Plochy změn</p> <p><span style="border: 1px solid yellow; width: 10px; height: 10px; margin-right: 5px;"></span> SUCHÝ POLDR</p> <p><span style="border: 1px solid blue; width: 10px; height: 10px; margin-right: 5px;"></span> PLOCHY VODNÍ A VODOHOSPODÁŘSKÉ</p> <p><span style="border: 1px solid black; width: 10px; height: 10px; margin-right: 5px;"></span> TECHNICKÁ INFRASTRUKTURA</p> |
|---|--|

### TECHNICKÁ INFRASTRUKTURA:

- |   |  |
|---|--|
| <p>Stav</p> <p><span style="color: blue;">■</span> VODOJEM VĚŽOVÝ</p> <p><span style="color: blue;">■</span> ČERPAČÍ STANICE VODY</p> <p><span style="color: blue;">■</span> SBĚRNÁ JÍMKA</p> <p><span style="color: blue;">■</span> ČISTÍRNA ODPADNÍCH VOD</p> <p><span style="color: blue;">—</span> VODOVOD</p> <p><span style="color: blue;">—</span> KANALIZACE DEŠŤOVÁ</p> <p><span style="color: red;">—</span> KANALIZACE SPLAŠKOVÁ</p> | <p>Návrh</p> <p><span style="color: blue;">■</span> VODOJEM VĚŽOVÝ</p> <p><span style="color: blue;">■</span> ČERPAČÍ STANICE VODY</p> <p><span style="color: blue;">■</span> SBĚRNÁ JÍMKA</p> <p><span style="color: blue;">■</span> ČISTÍRNA ODPADNÍCH VOD</p> <p><span style="color: blue;">—</span> VODOVOD</p> <p><span style="color: blue;">—</span> KANALIZACE DEŠŤOVÁ</p> <p><span style="color: red;">—</span> KANALIZACE SPLAŠKOVÁ</p> |
|---|--|

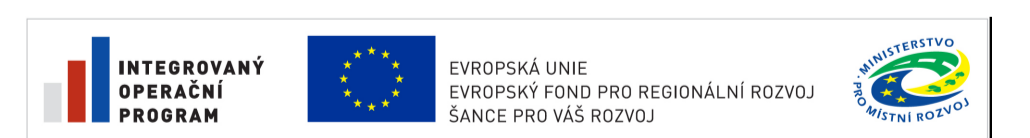

Pořizovatel:  
 Obec Kozmice  
 Por. Hoší 3  
 747 11 Kozmice

Vypracováno ve spolupráci:

GEFOS a.s.  
 Kundračka 17  
 180 82 Píňava 8 - Libeň  
 tel: +420 284 007 019  
 služby@gefos.cz  
 www.gefos.cz

Ing. arch. Jan Kovář - JK ATELIER  
 17. listopadu 21  
 747 06 Opava  
 tel./fax: +420 553 711 334  
 jkatelier@opava.cz



ÚZEMNÍ PLÁN KOZMICE	
ORGÁN ÚZEMNÍHO PLÁNOVÁNÍ:	Městský úřad Hlučín, odbor výstavby a ÚP
GRAFICKÉ ZPRACOVÁNÍ:	Ing. Lenka Pustějovská
DATOVÉ PODKLADY:	Ing. arch. Jan Kovář – JK ATELIER Ing. Matěj Kudlík Územně analytické podklady ORP Hlučín
DATUM:	10 / 2009
MĚŘÍTKO:	1 : 5000
VÝKRES: A02a	SCHÉMA – VODNÍ HOSPODÁŘSTVÍ