



ÚZEMNÍ PLÁN KOZMICE

B01 - Koordinační výkres

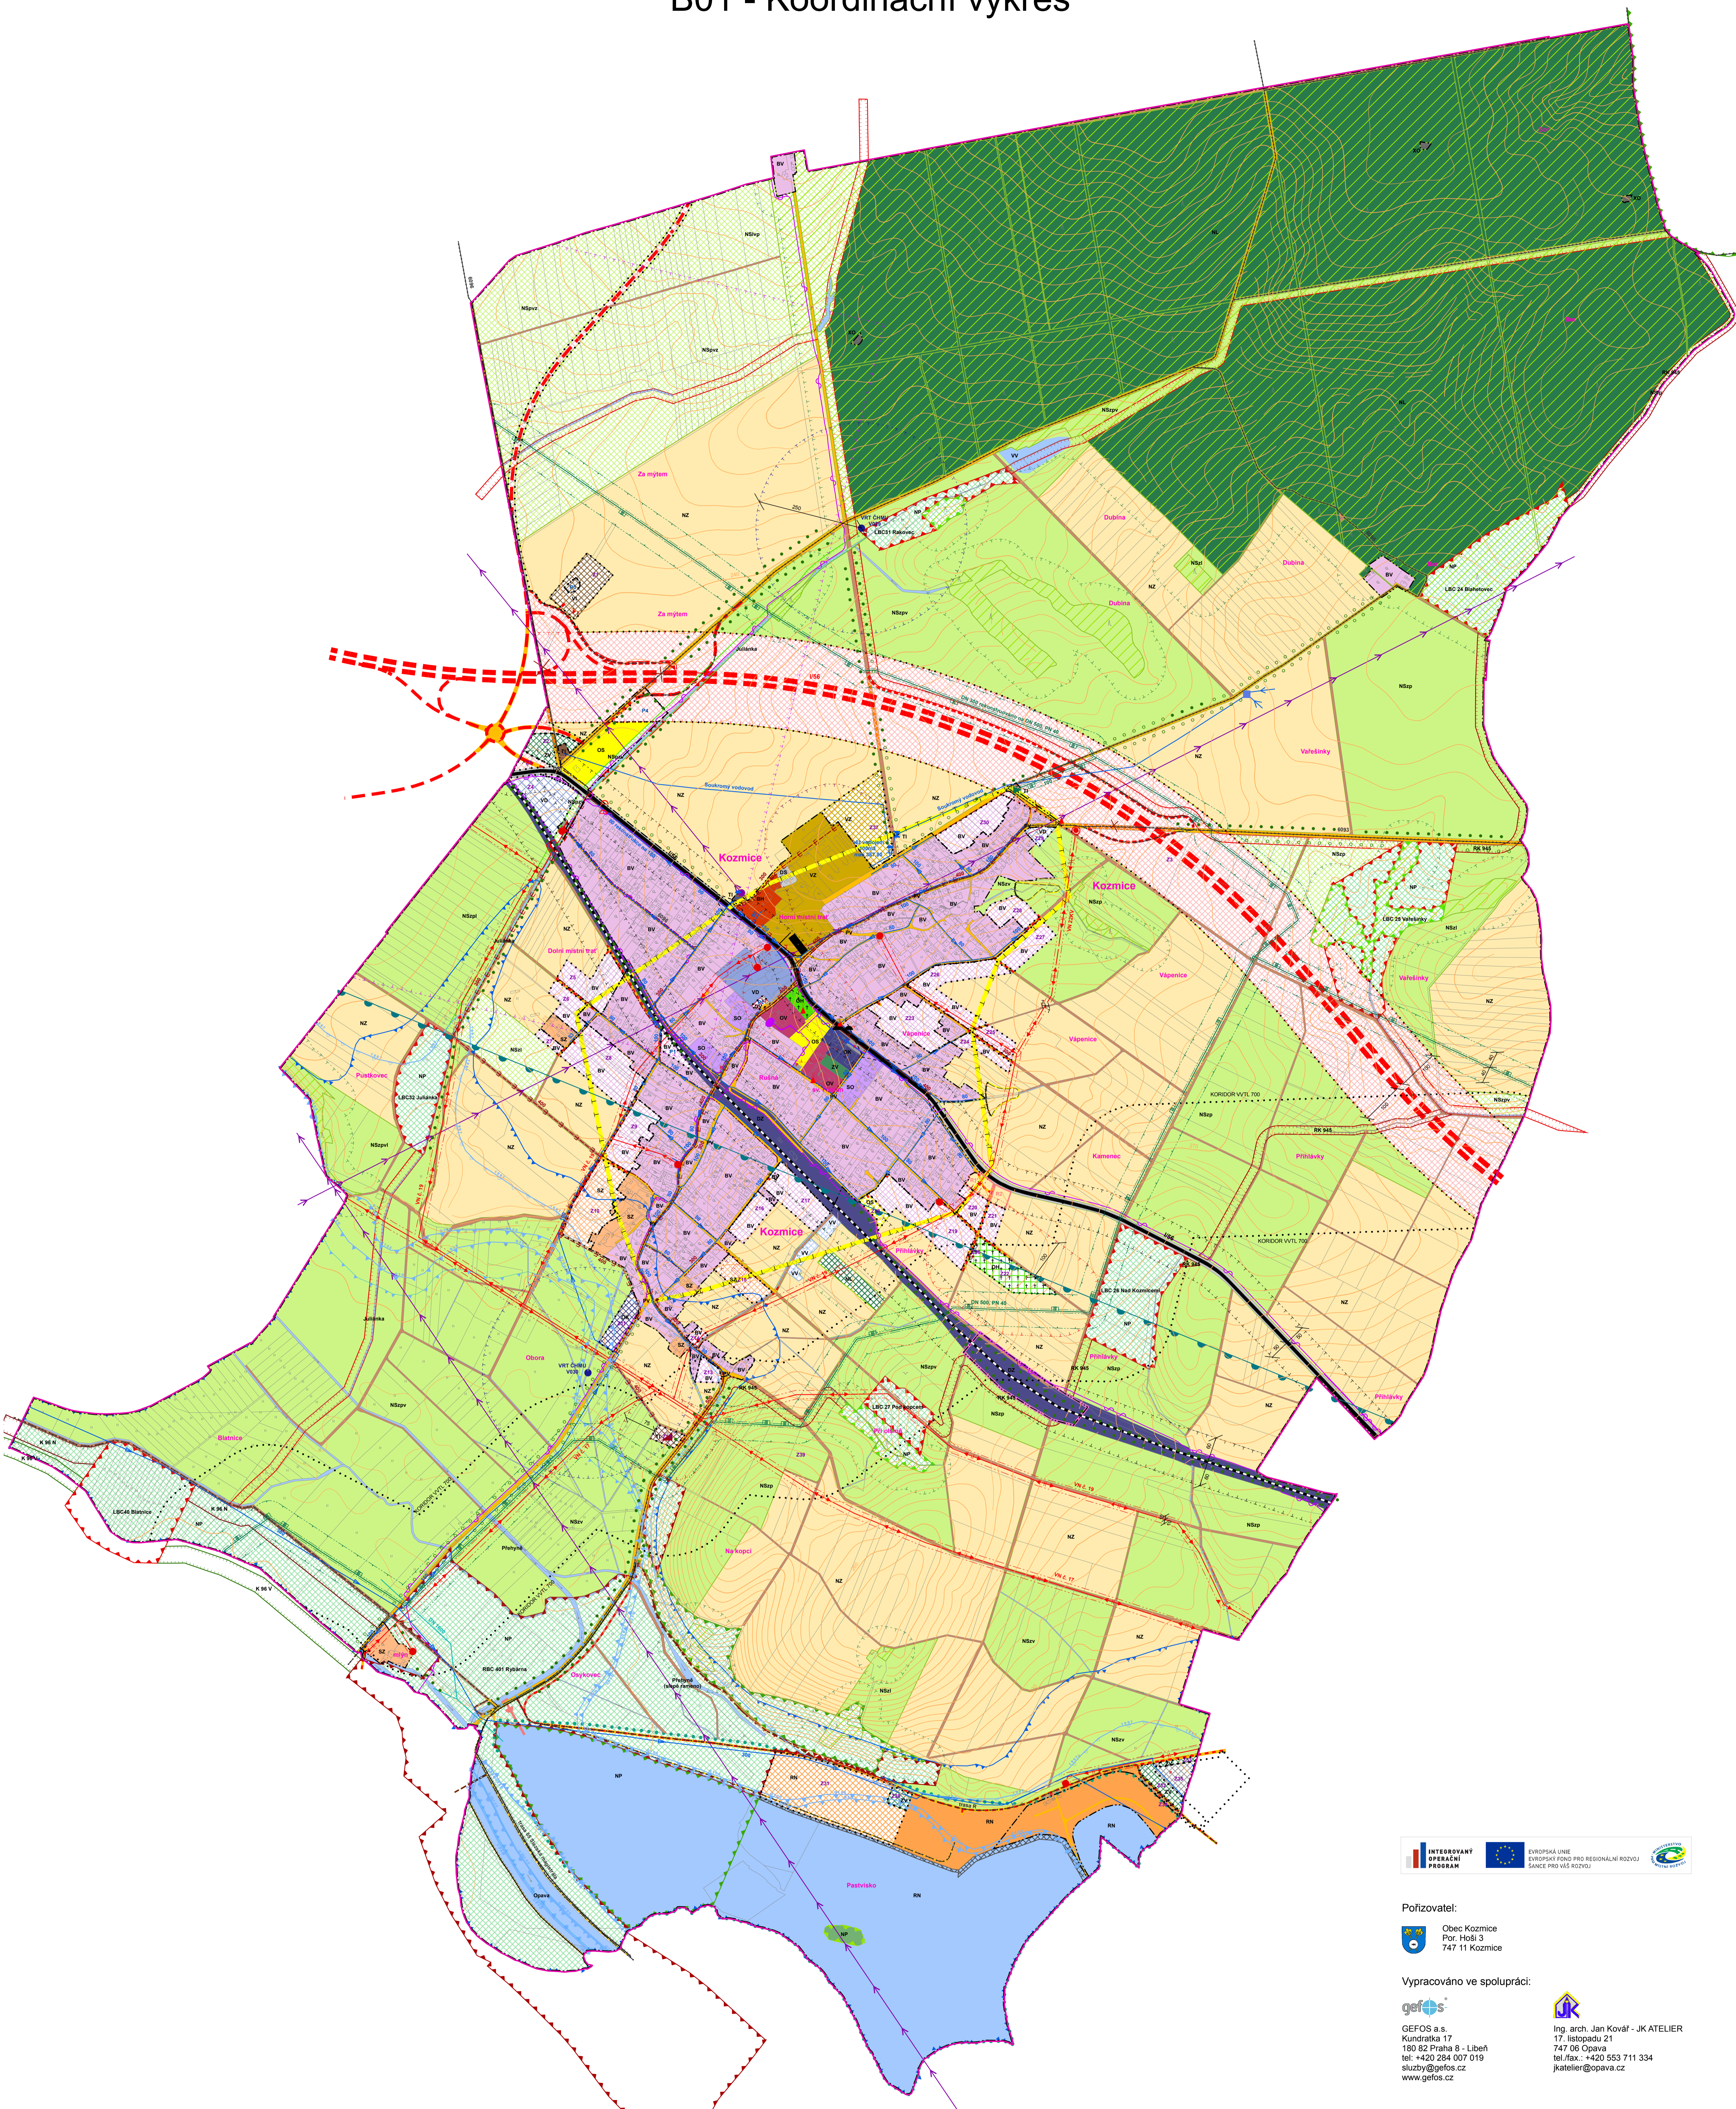

Pořizovatel:
 Obec Kozmice
 Pór. Hóbl 3
 747 11 Kozmice

Vypracováno ve spolupráci:

 GEFOS a.s.
 Kundratka 17
 180 82 Praha 8 - Libeň
 tel: +420 284 007 019
 sluzby@gefos.cz
 www.gefos.cz

 JK ATELIER
 Ing. arch. Jan Kovář – JK ATELIER
 17. listopadu 21
 747 06 Opava
 tel./fax: +420 563 711 334
 jkatelier@opava.cz

ÚZEMNÍ PLÁN KOZMICE	
ORGÁN ÚZEMNÍHO PLÁNOVÁNÍ:	Městský úřad Hlučín, odbor výstavby a ÚP
GRAFICKÉ ZPRACOVÁNÍ:	Ing. Lenka Pustějovská Ing. arch. Jan Kovář – JK ATELIER Ing. Jarmila Pacírková Ing. Zbyněk Novák Ing. Matěj Kudlík Ing. Stanislav Brhel Rudolf Paščák Územně analytické podklady ORP Hlučín
DATOVÉ PODKLADY:	
DATUM:	10 / 2009
MĚŘÍTKO:	1 : 5000
VÝKRES: B01	KOORDINAČNÍ VÝKRES