ÚZEMNÍ PLÁN RAŠKOVICE

I.2.e) HLAVNÍ VÝKRES - KONCEPCE ENERGETIKY A SPOJŮ

STAV	NÁVRH	
✓	✓	NADZEMNÍ VEDENÍ VVN 400kV
✓	✓	NADZEMNÍ VEDENÍ VN 22kV
	✓	KABELOVÉ VEDENÍ VN 22kV
TS	TS	DISTRIBUČNÍ TRAFOSTANICE
✓		VVTL PLYNOVOD
✓	✓	VTL PLYNOVOD
✓	✓	STL PLYNOVOD
VP		TĚŽEBNÝ VRT PLYNU
RS		REGULAČNÍ STANICE PLYNU
✓		PODZEMNÍ DÁLKOVÝ KABEL
✓		TELEKOMUNIKAČNÍ KABEL
✓		TELEKOMUNIKAČNÍ ÚSTŘEDNA
✓		RADIORELÉOVÁ TRASA MÉNĚ VÝZNAMNÁ
✓		RÁDIOVÁ STANICE
✓		ZÁKLADNOVÁ STANICE MOBILNÍ TELEKOMUNIKAČNÍ SÍTĚ

STAV	NÁVRH	
✓		HRANICE OBCE
	✓	ZASTAVITELNÉ PLOCHY PRO SMÍŠENÉ BYDLENÍ A OBČANSKÉ VYBAVENÍ
	✓	ZASTAVITELNÉ PLOCHY PRO SMÍŠENOU VÝROBU A TECHNICKOU INFRASTRUKTURU
✓		OSTATNÍ VODNÍ TOKY, RYBNÍKY
✓		ZATRUBNĚNÝ POTOK

KLAD MAPOVÝCH SEKCÍ
MĚŘÍTKA 1:5000

4-1	3-1
4-2	3-2
4-3	3-3
4-4	3-4

SEVER
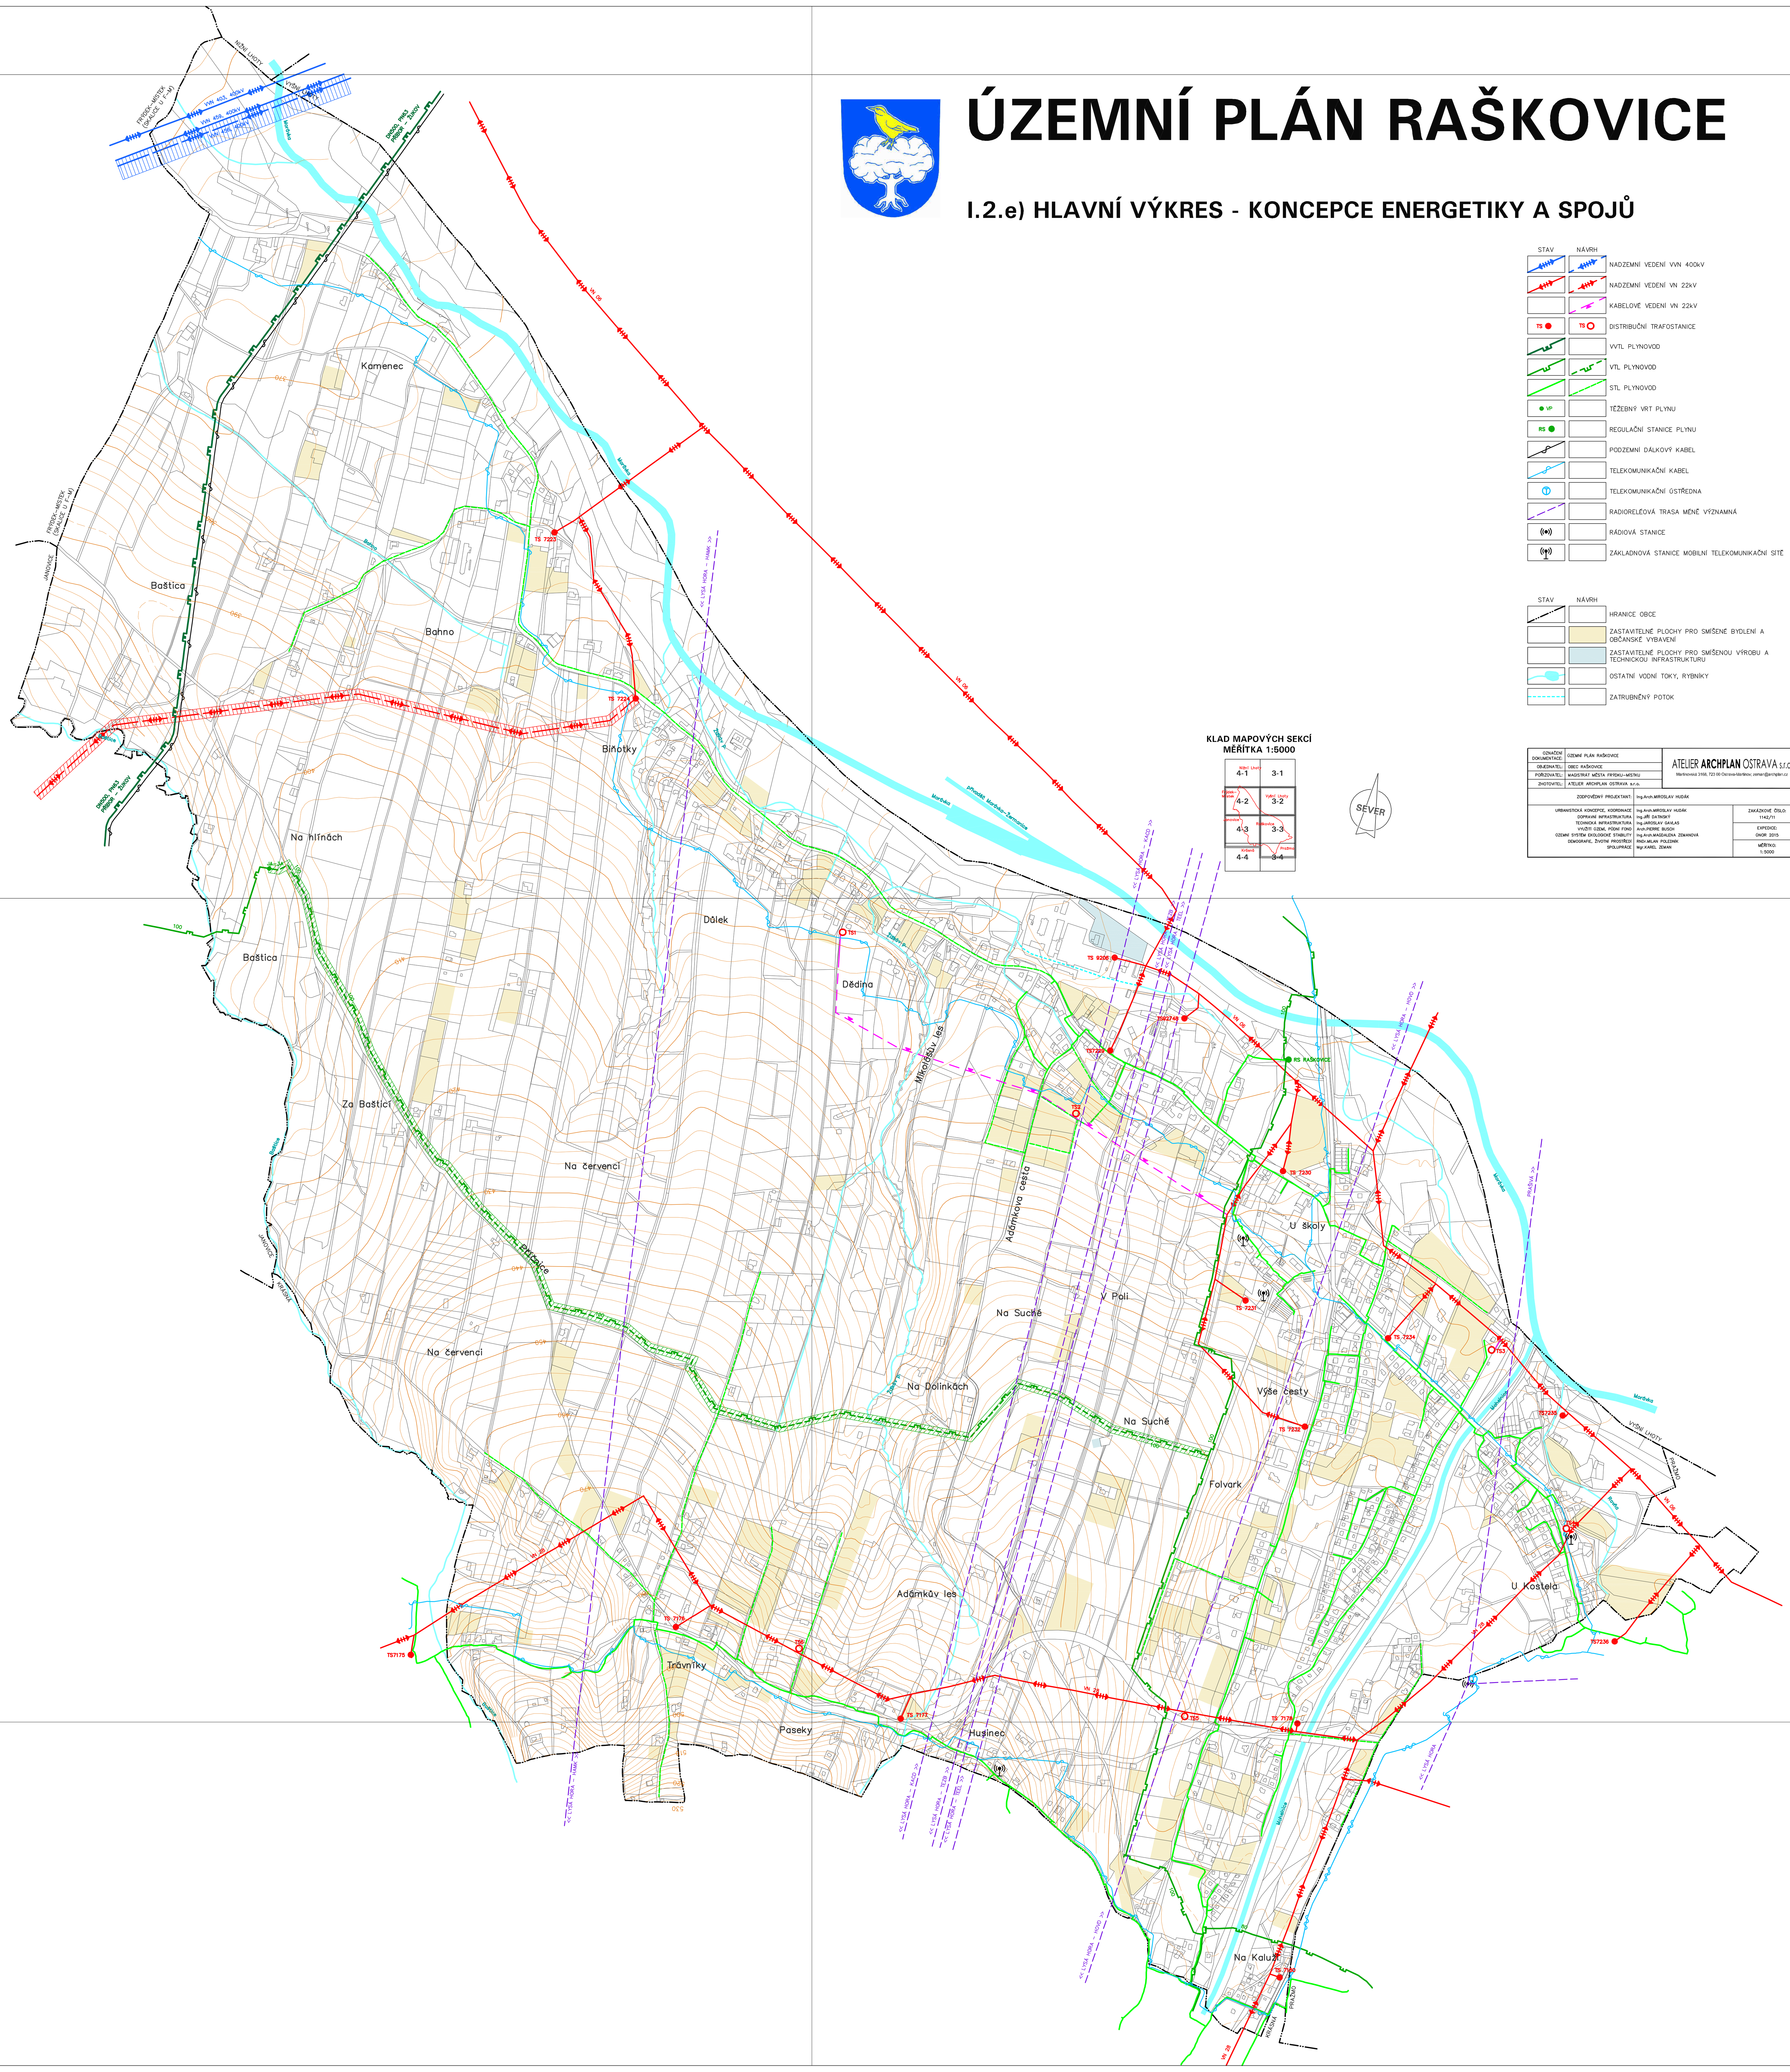
OZNAČENÍ DOKUMENTACE:	ÚZEMNÍ PLÁN RAŠKOVICE	ATELIER ARCHPLAN OSTRAVA s.r.o. Martinovská 3168, 723 00 Ostrava-Martinov; zeman@archplan.cz
OBJEDNATEL:	OBEC RAŠKOVICE	
POŘIZOVATEL:	MAGISTRÁT MĚSTA FRÝDKU-MÍSTKU	
ZHOTOVITEL:	ATELIER ARCHPLAN OSTRAVA s.r.o.	
ZODPOVĚDNÝ PROJEKTANT:	Ing.Arch.MIROSLAV HUDÁK	
URBANISTICKÁ KONCEPCE, KOORDINACE	Ing.Arch.MIROSLAV HUDÁK	ZAKÁZKOVÉ ČÍSLO: 1142/11
DOPRAVNÍ INFRASTRUKTURA	Ing.JIŘÍ DATINSKÝ	
TECHNICKÁ INFRASTRUKTURA	Ing.JAROSLAV GAVLAS	EXPEDICE: ÚNOR 2015
VYUŽITÍ ÚZEMÍ, PŮDNÍ FOND	Arch.PIERRE BUSCH	
ÚZEMNÍ SYSTÉM EKOLOGICKÉ STABILITY	Ing.Arch.MAGDALENA ZEMANOVÁ	MĚŘÍTKO: 1:5000
DEMOGRAFIE, ŽIVOTNÍ PROSTŘEDÍ	RNDr.MILAN POLEDNÍK	
SPOLUPRÁCE	Mgr.KAREL ZEMAN