
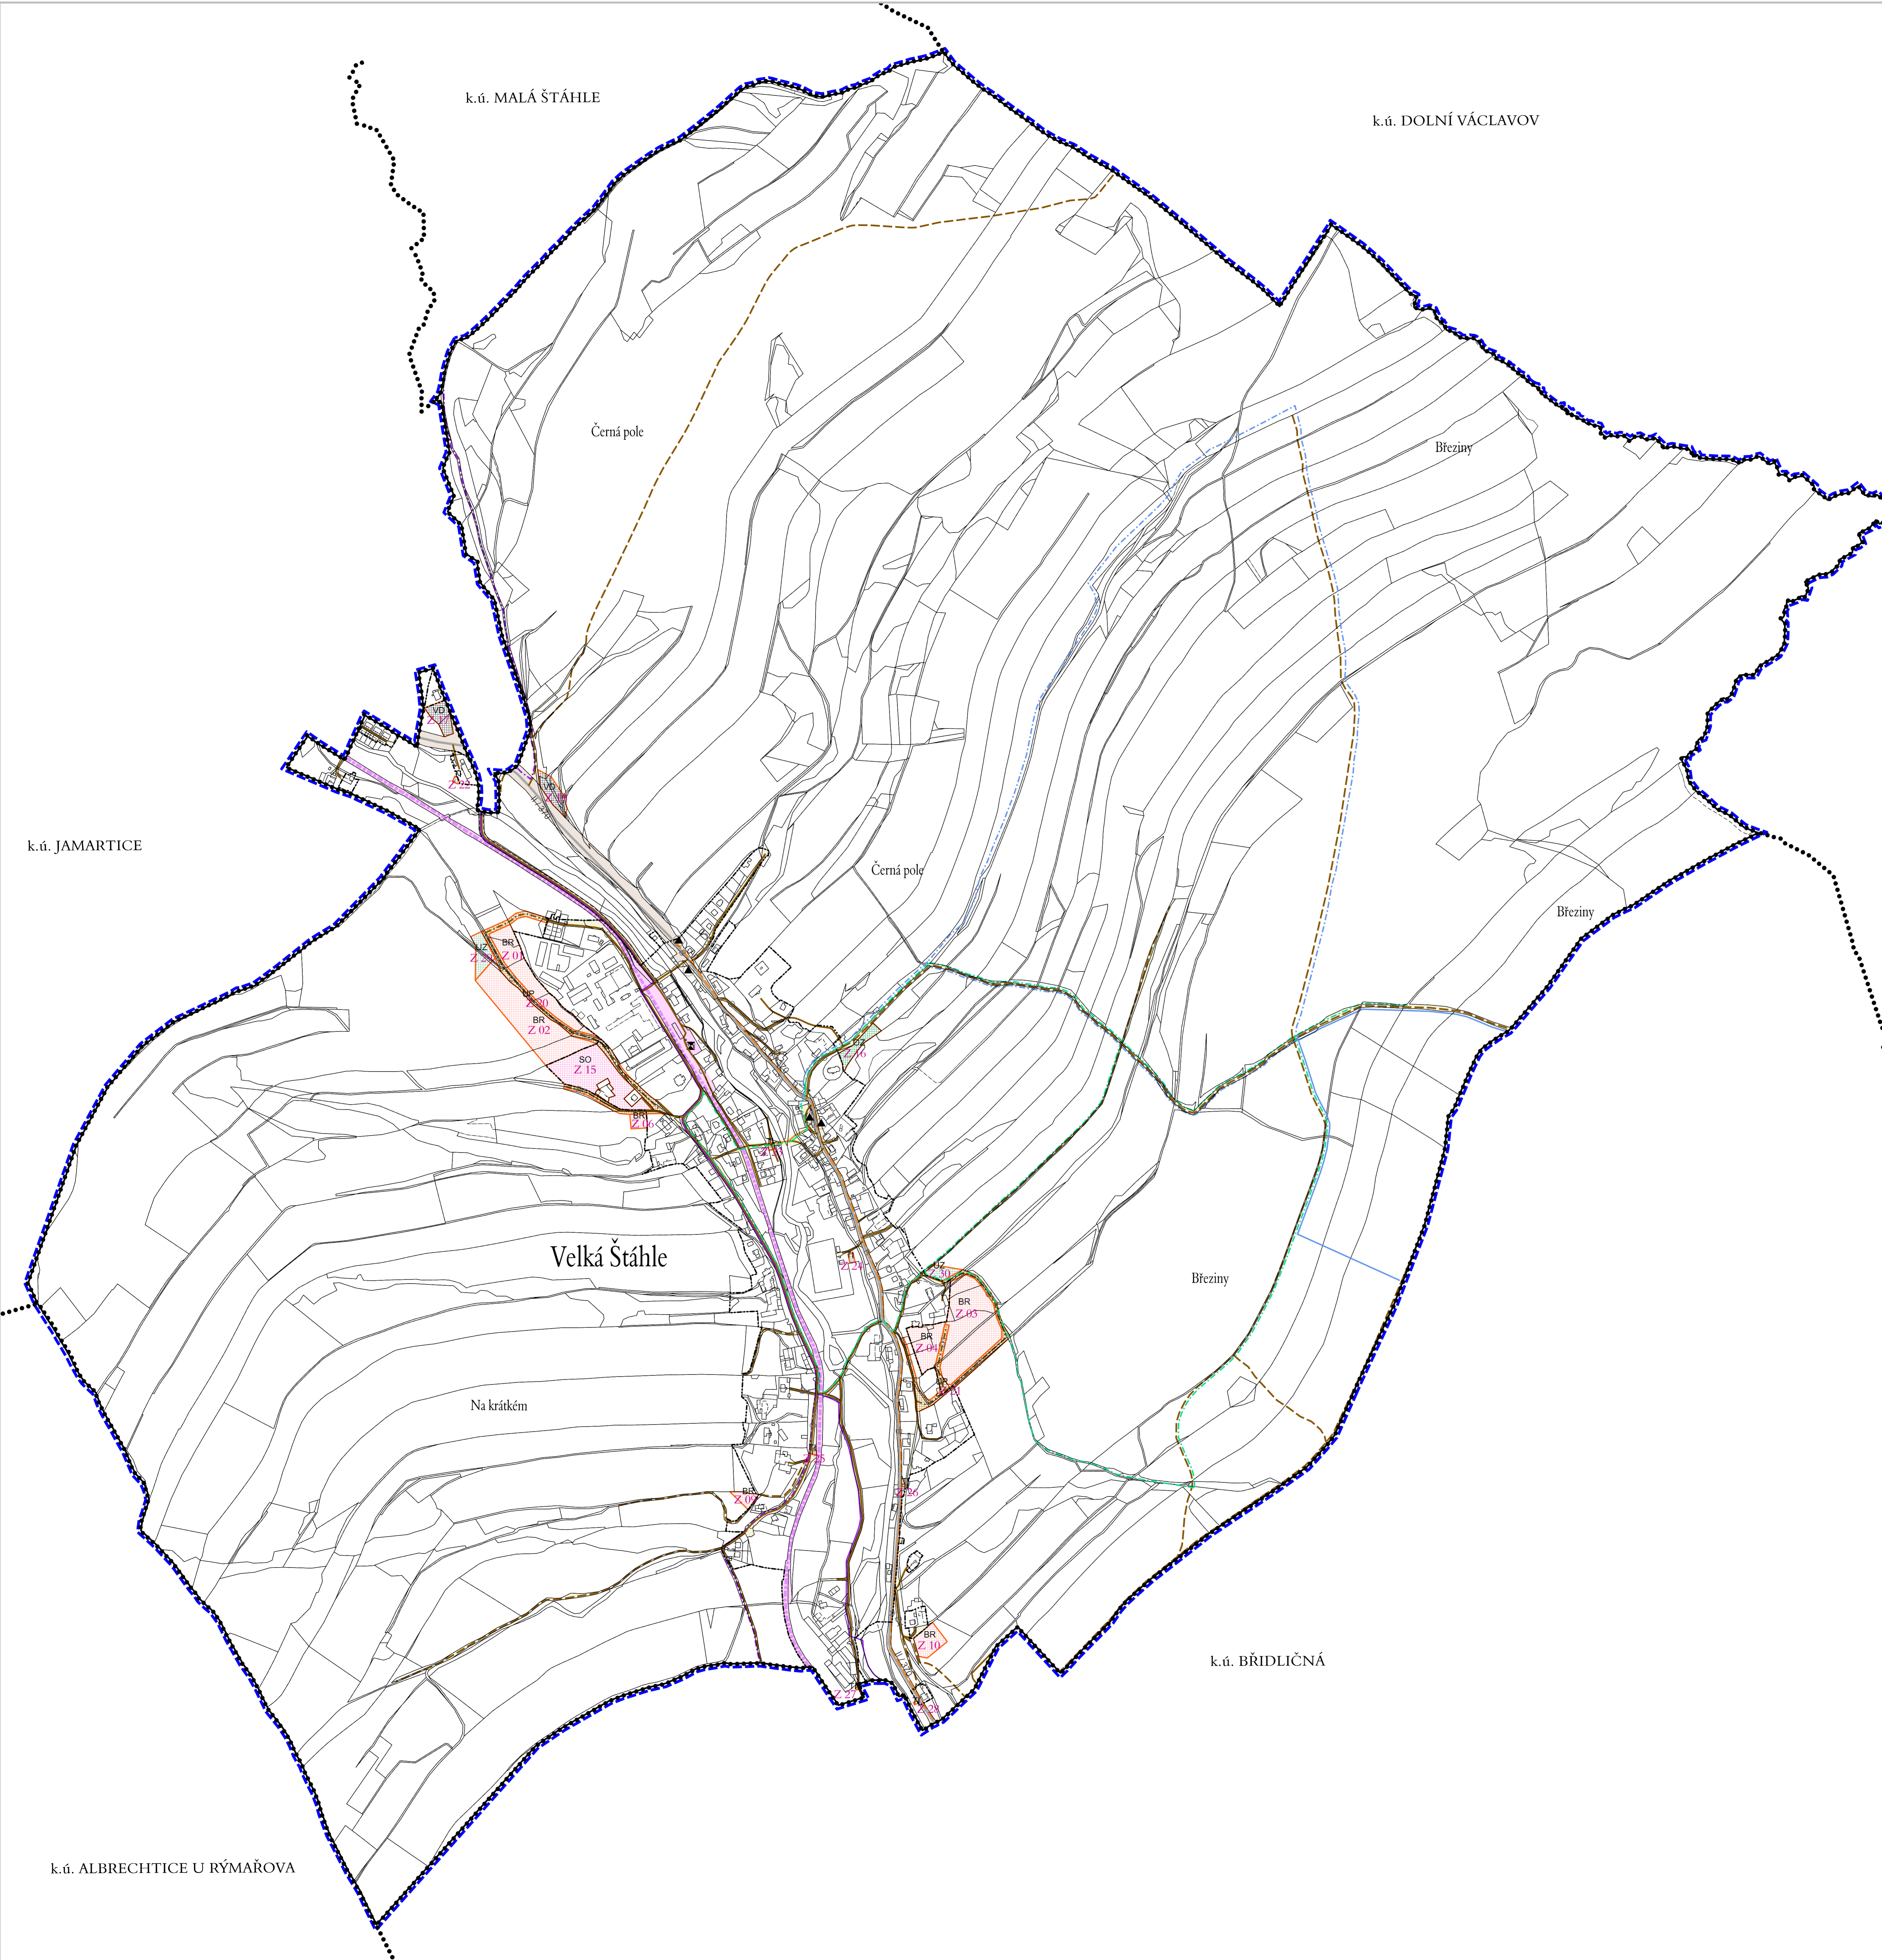


ÚZEMNÍ PLÁN VELKÁ ŠTÁHLE

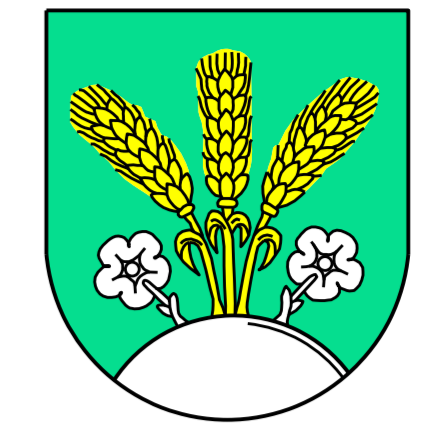

DOPRAVA

star	nově	
		PLOCHY DOPRAVNÍ INFRASTRUKTURY
		DZ plochy železniční dopravy
		DS plochy silniční dopravy
		UP plochy veřejných prostranství
		železnice
		silnice II.třídy (funkce dopravně - obslužná)
		místní komunikace (funkce obslužná)
		účelová komunikace (hlavní polní a lesní cesty)
		hlavní pěší trasy
		cyklistické trasy, stezky
		vycházkový okruh
		běžkařské trasy
		železniční zastávka
		autobusová zastávka
		funkční skupina místních komunikací
		B sběrné komunikace
		C obslužné komunikace (umožní obsluhu všech staveb)
		D1 obytné zóny, pěší zóny (smíšený provoz chodců a vozidel)

ZASTAVĚNÉ ÚZEMÍ


	hranice zastavěného území k 17.7.2014
--	---------------------------------------

ZASTAVĚNÉ ÚZEMÍ, ZASTAVITELNÉ PLOCHY

výběh funkčních ploch	stavění	podrobené	
			PLOCHY BYDLENÍ BR plochy bydlení v rodinných domech
			PLOCHY OBČANSKÉHO VYBAVENÍ OZ plochy pro hřiškovy
			PLOCHY SMÍŠENÉ SO plochy smíšené obytné
			PLOCHY VÝROBY A SKLADOVÁNÍ VD plochy výroby drobné
			PLOCHY OSTATNÍ UP plochy veřejných prostranství UZ plochy veřejné zeleně TI plochy technické infrastruktury

INFORMATIVNÍ ÚDAJE

	hranice katastrálních území
	hranice řešeného území
	značení zastavitelných ploch

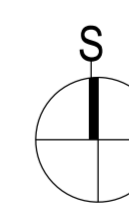

POŘIZOVATEL: MěÚ Rymatov, odbor stavební úřad			
PROJEKTANT: KT architekti Ing. arch. Pavel Klán Křehová 35, 616 03 Brno tel.: +420 602 944 569 e-mail: kt@kt.cz www.kt-arch.cz	Zodpovědný projektant: Ing. arch. Pavel Klán	Vypracoval: Ing. arch. Jan Trnčík Ing. Martin Němec Bc. Dominika Petrá	architekti KT Č. VÝKRESU 1.06
DATUM ZPRACOVÁNÍ: 06/2016		VÝKRES DOPRAVY	
VÝKRES:		1: 5 000	

ZÁZNAM O ÚČINNOSTI	
<p>Správní orgán: MěÚ Rymatov, odbor stavební úřad Datum nabytí účinnosti: 01.09.2016</p>	<p>Zastupitelstvo obce Velká Štáhle</p>
<p>Pořizovatel: MěÚ Rymatov, odbor stavební úřad Funkce: Vedoucí odboru Jméno a příjmení: Ing. Iveta Pochylková</p>	<p>Podpis: _____ Razítko</p>

k.ú. MALÁ ŠTÁHLE

k.ú. DOLNÍ VÁCLAVOV

Černá pole

Březiny

k.ú. JAMARTICE

Černá pole

Březiny

Velká Štáhle

Březiny

Na krátkém

k.ú. BŘIDLIČNÁ

k.ú. ALBRECHTICE U RÝMAŘOVA