


ÚZEMNÍ PLÁN VELKÁ ŠTÁHLE

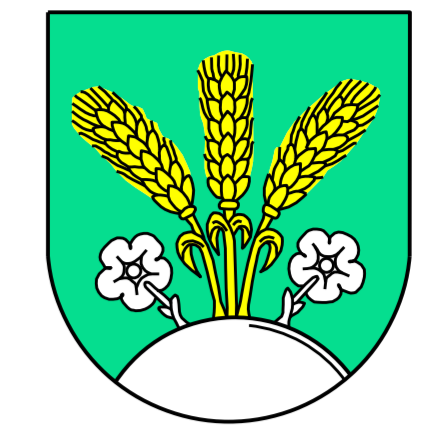


k.ú. MALÁ ŠTÁHLE

k.ú. DOLNÍ VÁCLAVOV

k.ú. JAMARTICE

k.ú. BRĚDLIČNÁ

k.ú. ALBRECHTICE U RÝMAŘOVA

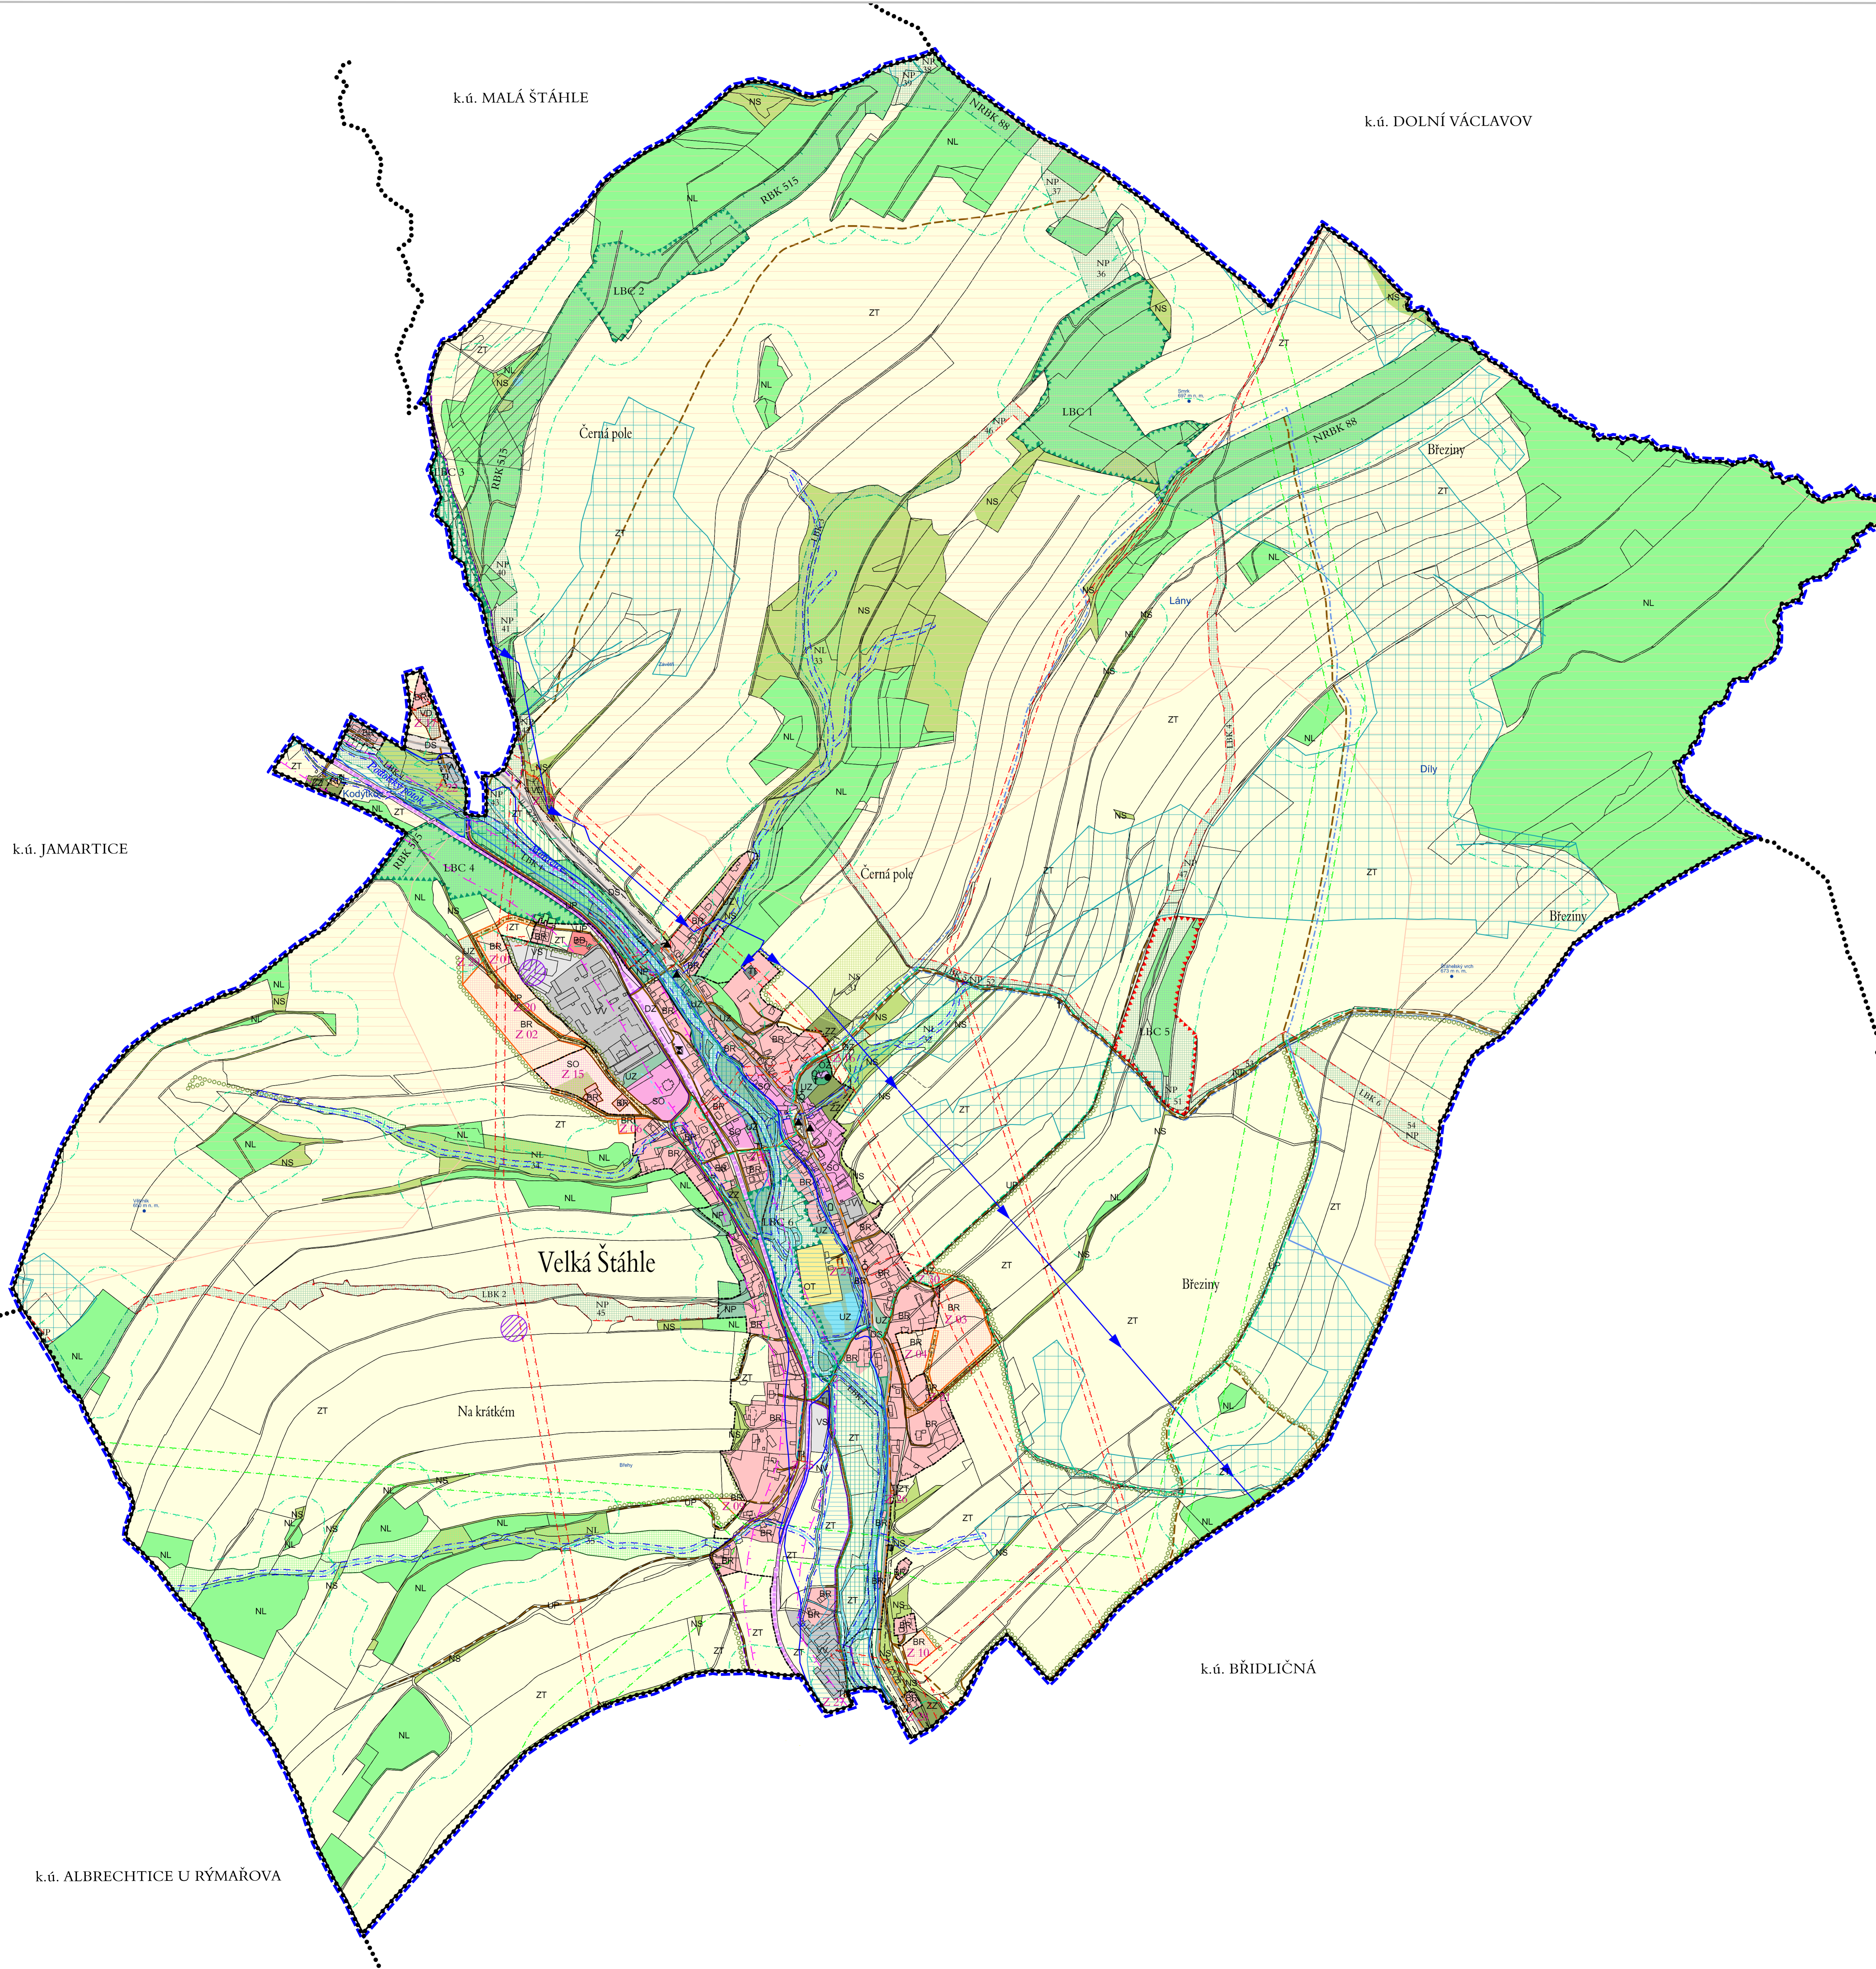

ZASTAVĚNÉ ÚZEMÍ

hranice zastavěného území k 17.7.2014

ZASTAVĚNÉ ÚZEMÍ, ZASTAVITELNÉ PLOCHY

využití funkčních ploch	starší	požádavky
PLOCHY BYDLENÍ		
	BR	BR plochy bydlení v rodinných domech
	BD	BD plochy bydlení v bytových domech
PLOCHY OBČANSKÉHO VYBAVENÍ		
	OV	OV plochy občanského vybavení
	OT	OT plochy pro tělovýchovu a sport
	OZ	OZ plochy pro hřbitovy
PLOCHY SMÍŠENÉ		
	SO	SO plochy smíšené obytné
PLOCHY VÝROBY A SKLADOVÁNÍ		
	VV	VV plochy výroby a skladování
	VS	VS plochy skladování
	VD	VD plochy výroby drobné
PLOCHY OSTATNÍ		
	RI	RI plochy rekreace individuální
	UP	UP plochy veřejných prostranství
	UZ	UZ plochy veřejné zeleně
	ZZ	ZZ plochy zahrad a sadů
	TI	TI plochy technické infrastruktury
PLOCHY DOPRAVNÍ INFRASTRUKTURY		
	DZ	DZ plochy železniční dopravy
	DS	DS plochy silniční dopravy

PLOCHY NEZASTAVĚNÉ A NEZASTAVITELNÉ

využití funkčních ploch	starší	požádavky
PLOCHY ZEMĚDĚLSKÉ		
	ZT	ZT plochy zemědělské
OSTATNÍ NEZASTAVĚNÉ PLOCHY		
	NL	NL plochy lesní
	NS	NS plochy smíšené nezastavěného území
	NP	NP plochy přírodní
	NV	NV plochy vodní a vodohospodářské

DOPRAVA

	železnice
	silnice II. třídy (funkce dopravně - obslužná)
	místní komunikace (funkce obslužná)
	úcelová komunikace (hlavní polní a lesní cesty)
	hlavní pěší trasy
	cyklistické trasy
	vycházkový okruh
	běžkařské trasy
	železniční zastávka
	autobusová zastávka
	funkční skupina místních komunikací
	B sběrné komunikace
	C obslužné komunikace (umožní obsluhu všech staveb)
	D1 obytné zóny, pěší zóny (smíšený provoz chodců a vozidel)

HYDROLOGIE

	řeka Moravice
	vodní toky v otevřeném korytě
	záchranný odvodňovací příkop
	vodní toky, příkopy zatrubněné
	protipovodňová hráz

PŘÍRODA A KRAJINA, ÚSES

	NRBK - nadregionální biokoridor
	RBK - regionální biokoridor
	LBC - místní biocentrum
	LBK - místní biokoridor
	interakční prvky

GRAFICKY POSTIŽITELNÉ LIMITY VYUŽITÍ ÚZEMÍ

	ochranné pásmo železnice 60 m
	silniční ochranné pásmo
	silnice II. třídy 15 m od osy vozovky
	bezpečnostní pásmo plynovodu - (VTL 40m)
	ochranné pásmo el. vedení VN - 10(7) m
	ochranné pásmo ostatní (OP hřbitova, ČOV, vysílačů a dal.)
	vodovodní přírvaď
	požadované území
	staré důlní dílo, poddolované území
	vodní toky - užívání pozemků sousedících s koryty vodních toků, u významných vodních toků nejvýše 8 m od břehové čáry, u drobných vodních toků nejvýše 6 m od břehové čáry
	Užívání pozemků sousedících s lesem do vzdálenosti 50m od okraje lesa
	chráněné území NATURA 2000 - Evropsky významné lokality
	nemovité kulturní památky zapsané v Ústředním seznamu kulturních památek ČR
	aktivní zóna G20 záplavového území řeky Moravice
	záplavové území Q100 řeky Moravice


OSTATNÍ OMEZENÍ

	staré zřezávané a skládky rekultivované
	migrace významné území
	investice do půdy (za účelem zlepšení půdní úrodnosti)

Celé řešené území je nutno považovat za území s nutnými protierozními opatřeními.

INFORMATIVNÍ ÚDAJE

	hranice katastrálních území
	hranice řešeného území
	značení zastavěných ploch
	drobné objekty kulturního významu (kaple, kříže, pomníky)

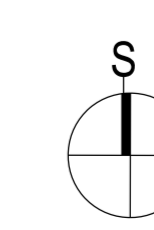

POŘIZOVATEL: MěÚ Rýmařov, odbor stavebního úřadu		architekti	
PROJEKTANT: KT architekti Ing. arch. Pavlína Rákosá Kofrova 20, 611 00 Brno tel.: +420 605 944 569 www.kt-arch.cz	Zodpovědný projektant: Ing. arch. Pavel Kláš Ing. arch. Jan Tesař Ing. Martin Němec St. Dominika Petrá	Vypracoval: Ing. arch. Jan Tesař Ing. Martin Němec St. Dominika Petrá	KT Č. VPKRESA II.01
DATUM ZPRACOVÁNÍ: 09/2015		VÝKRES: KOORDINAČNÍ VÝKRES 1: 5 000	