



ÚZEMNÍ PLÁN HLINKA


ODŮVODNĚNÍ ÚZEMNÍHO PLÁNU

II.2.D. VÝKRES DOPRAVY, VODNÍHO HOSPODÁŘSTVÍ, ENERGETIKY A SPOJŮ

PONECHANÝ STAV	PLOCHY ZMĚN
	HRANICE STÁTU
	HRANICE OBCE – ŘEŠENÉ ÚZEMÍ
	PLOCHA ZASTAVĚNÉHO ÚZEMÍ
	ZASTAVITELNÉ PLOCHY PRO VEŘEJNÁ PROSTRANSTVÍ A REKREAČNÍ (MMO, ZASTAVĚNÉ)
	ZASTAVITELNÉ PLOCHY PRO VEŘEJNÉ ELEKTŘIČNÝ (MMO, ZASTAVĚNÉ ÚZEMÍ)
	PLOCHY PŘESTAVBY (UVNITŘ ZASTAVĚNÉHO ÚZEMÍ)
	ZASTAVITELNÉ PLOCHY PROUKLADNÉ (UVNITŘ ZASTAVĚNÉHO ÚZEMÍ)
	PLOCHY SILNIC
	PLOCHY VYBRANÝCH KOMUNIKACÍ
	REKONSTRUKCE MOSTNÍCH OBJEKTŮ
	KORIDORY PRO DOPRAVNÍ A TECHNICKOU INFRASTRUKTURU
	VODOVODNÍ RADY PITNÉ VODY
	KANALIZACE SPLAŠKOVÁ
	ČIŠTĚNA ODPADNÍCH VOD
	ODVODNĚNÍ PŘEDČIŠTĚNÝCH VOD DO VODNÍHO TOKU
	NADZEMNÍ VEDENÍ VN 22kV VČ. OCHRANNÉHO PÁSMŮ
	TRAFOSTANICE
	KABELOVÉ VEDENÍ VN 22kV
	RADIOTELEFONNÍ PÁŘÍSEK VČ. OCHRANNÉHO PÁSMŮ
	VODNÍ TOKY A PLOCHY
	ODVODNĚNÍ A ZÁVLAHY
	ROZLEDNA
	POMOCNÉ DĚLENÍ PLOCH
	POLOHOPIS 2020/09
	VÝŠKOPIS



4-2	3-2
4-3	3-3
4-4	3-4
4-5	3-5

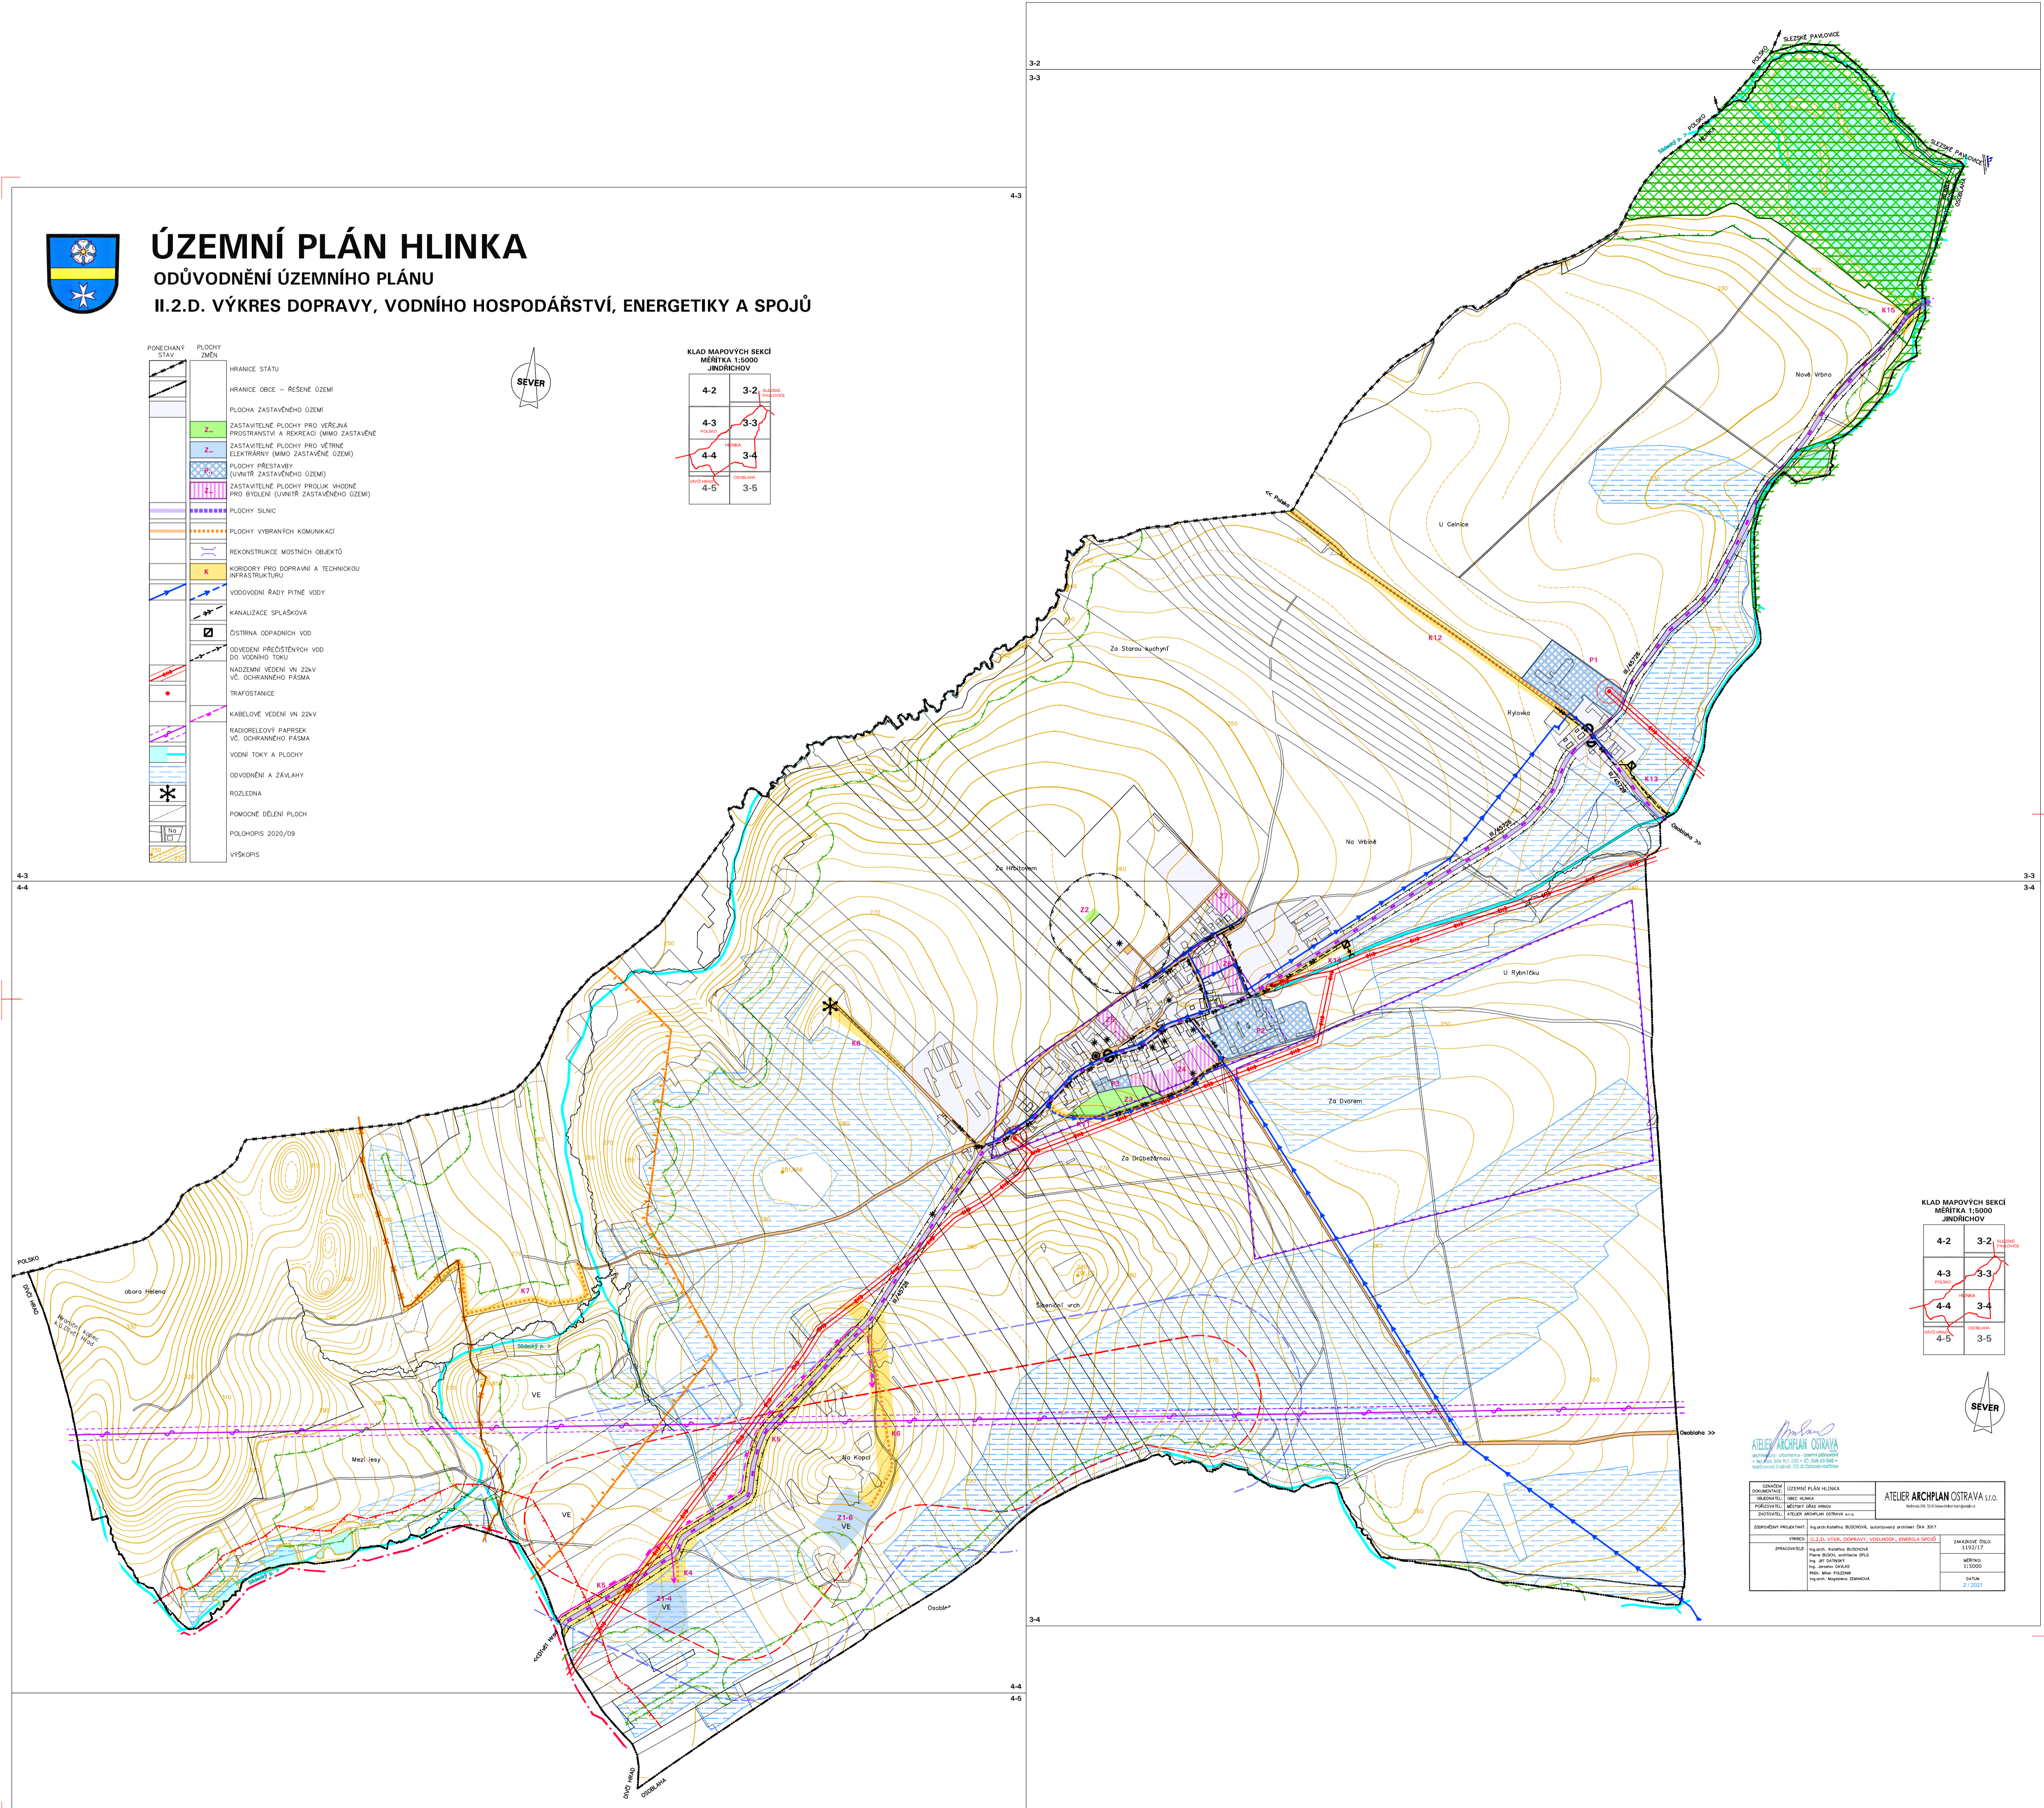

4-2	3-2
4-3	3-3
4-4	3-4
4-5	3-5



ATELIER ARCHPLAN OSTRAVA
ATELIER ARCHPLAN OSTRAVA s.r.o.
Ing. arch. Karel BUDNÝ, autorizovaný architekt č. 1017

OBJEKT	ÚZEMNÍ PLÁN HLINKA	ZNAKOVÝ OÚS
OBJEDVATEL	OBEC HLINKA	1310217
PROJEKTANT	ATELIER ARCHPLAN OSTRAVA	MĚŘITKA
PROJEKT	II.2.D. VÝKRES DOPRAVY, VODNÍHO HOSPODÁŘSTVÍ, ENERGETIKY A SPOJŮ	1:5000
PROJEKTOVATEL	Ing. arch. Karel BUDNÝ, autorizovaný architekt č. 1017	STAVBA
PROJEKTOVATEL	Ing. arch. Karel BUDNÝ, autorizovaný architekt č. 1017	2/2021