
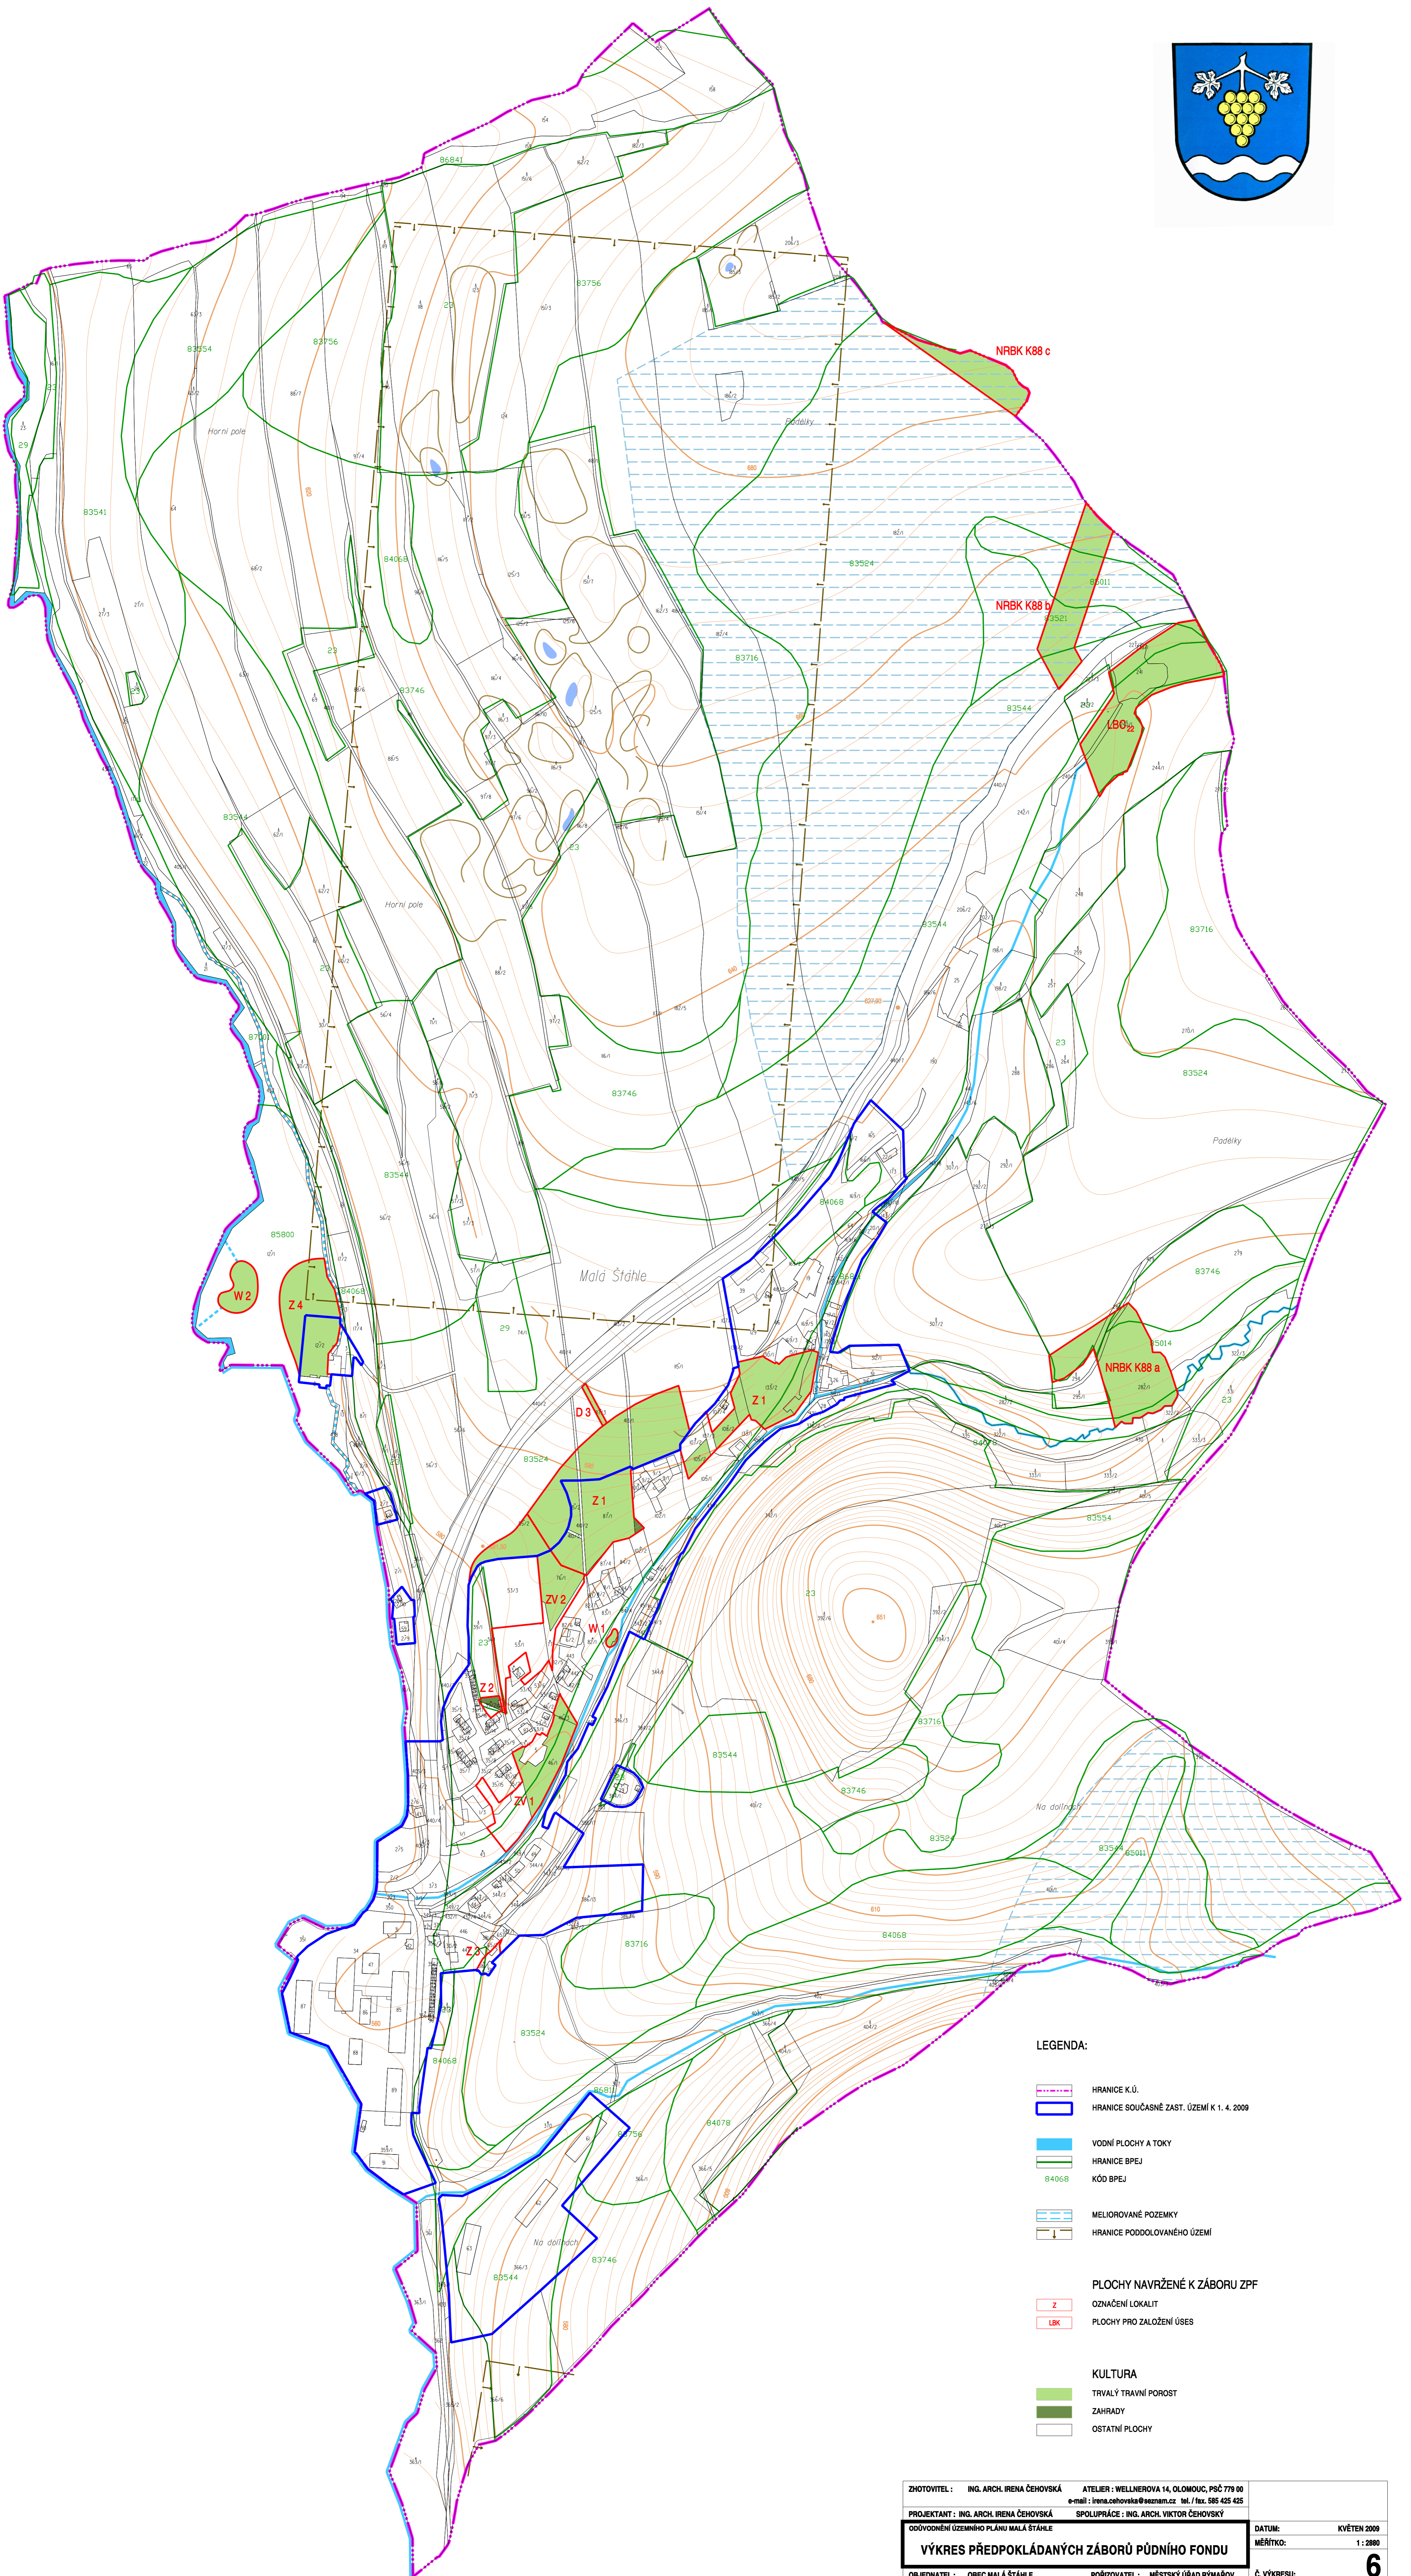


ODŮVODNĚNÍ ÚP MALÁ ŠTÁHLE

6. VÝKRES PŘEDPOKLÁDANÝCH ZÁBORŮ PŮDNÍHO FONDU 1 : 2880

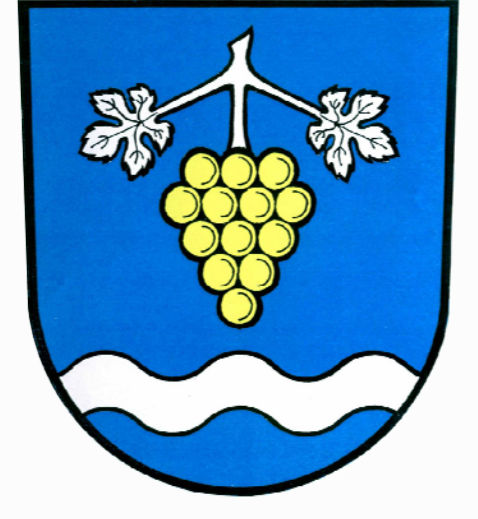

- LEGENDA:**
- HRANICE K.Ú.
 - HRANICE SOUČASNÉ ZAST. ÚZEMÍ K 1. 4. 2009
 - VODNÍ PLOCHY A TOKY
 - HRANICE BPEJ
 - KÓD BPEJ
 - MELIOROVANÉ POZEMKY
 - HRANICE PODDOLOVANÉHO ÚZEMÍ
 -
 - PLOCHY NAVRŽENÉ K ZÁBORU ZPF**
 - Z OZNAČENÍ LOKALIT
 - PLOCHY PRO ZALOŽENÍ ÚSES
 -
 - KULTURA**
 - TRVALÝ TRAVNÍ POROST
 - ZAHRADY
 - OSTATNÍ PLOCHY

ZHOTOVITEL : ING. ARCH. IRENA ČEHOVSKÁ	ATELIER : WELLNEROVA 14, OLOMOUČ, PSČ 779 00	e-mail : irena.chevovska@seznam.cz tel./ fax. 585 425 425
PROJEKTANT : ING. ARCH. IRENA ČEHOVSKÁ	SPOLUPRÁCE : ING. ARCH. VIKTOR ČEHOVSKÝ	
ODŮVODNĚNÍ ÚZEMNÍHO PLÁNU MALÁ ŠTÁHLE		
VÝKRES PŘEDPOKLÁDANÝCH ZÁBORŮ PŮDNÍHO FONDU		DATUM: KVĚTEN 2009
OBJEDNATEL : OBEC MALÁ ŠTÁHLE	PORADZOVATEL : MĚSTSKÝ ÚŘAD RYTMÁŘOV	MĚŘÍTKO: 1 : 2880
		6