ODŮVODNĚNÍ ÚP MALÁ ŠTÁHLE

4. KOORDINAČNÍ VÝKRES 1 : 2880

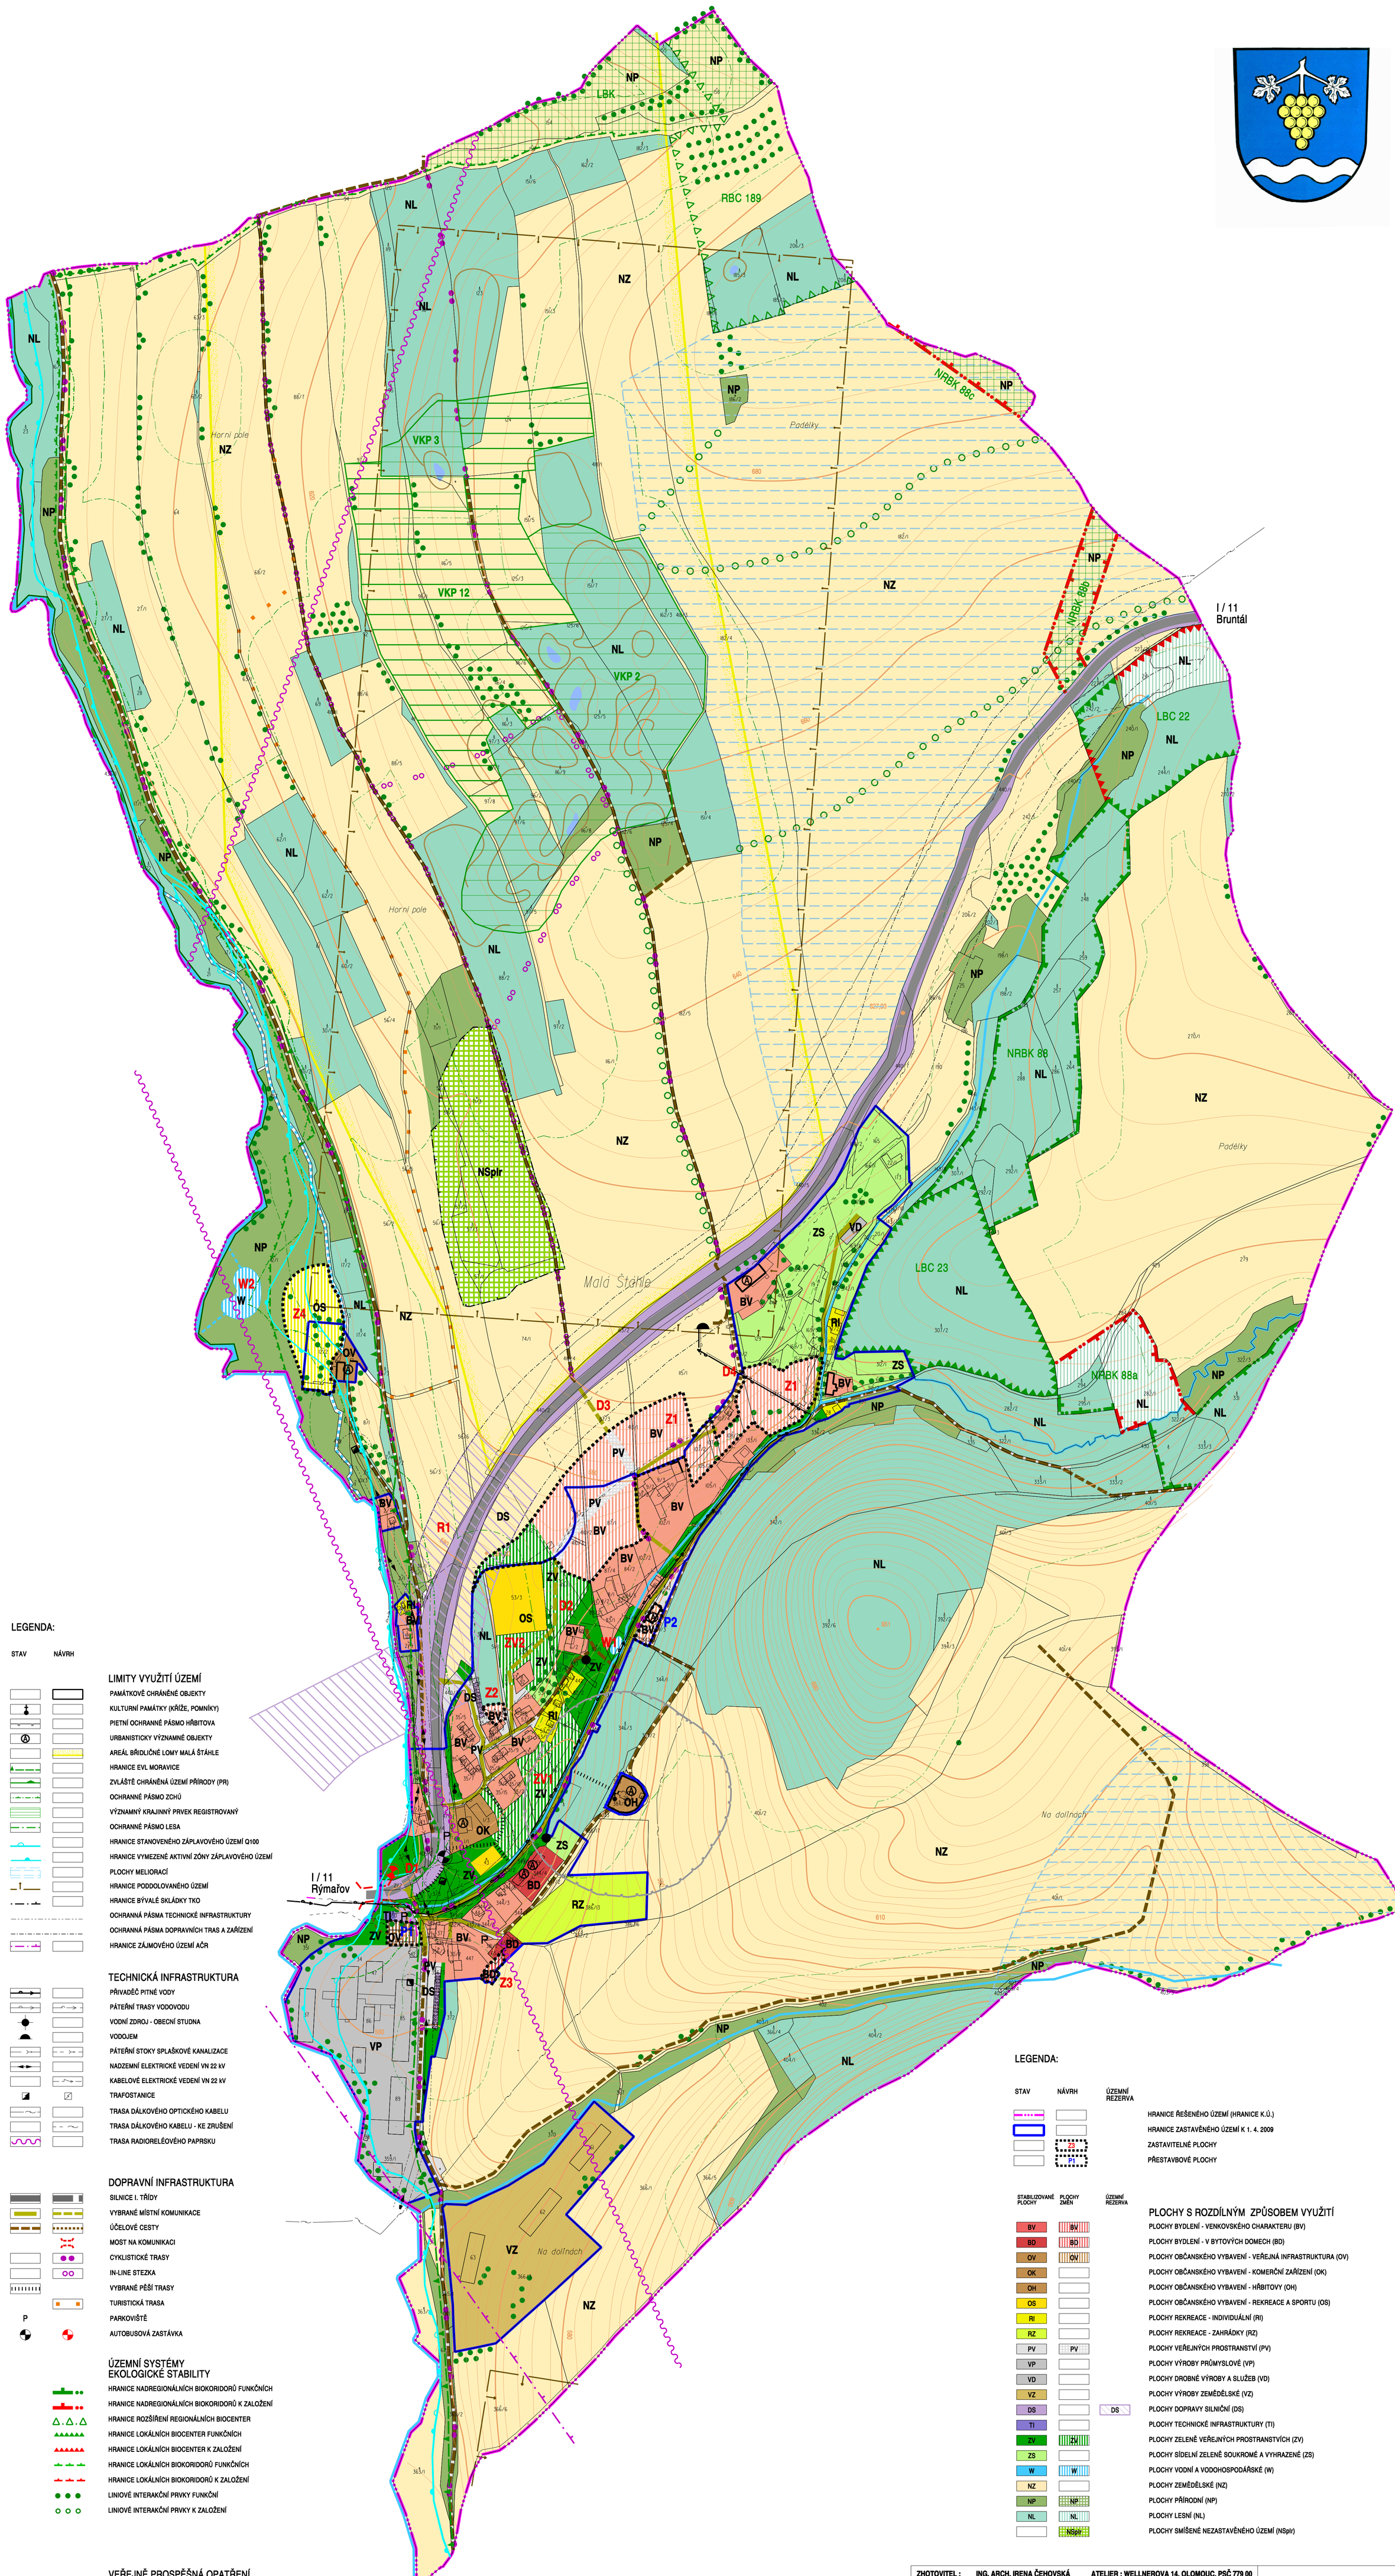

LEGENDA:

STAV NÁVRH

LIMITY VYUŽITÍ ÚZEMÍ
- PAMÁTKOVĚ CHRÁNĚNÉ OBJEKTY
- KULTURNÍ PAMÁTKY (KŘÍŽE, POMNÍKY)
- PIETNÍ OCHRANNÉ PÁSMO HŘBITOVA
- URBANISTICKY VÝZNAMNÉ OBJEKTY
- AREÁL BÝVALÉ LOMY MALÁ ŠTÁHLE
- HRANICE EVL MORAVICE
- ZVLÁŠTĚ CHRÁNĚNÁ ÚZEMÍ PŘÍRODY (PR)
- OCHRANNÉ PÁSMO ZCHÚ
- VÝZNAMNÝ KRAJINNÝ PRVEK REGISTROVANÝ
- OCHRANNÉ PÁSMO LESA
- HRANICE STANOVENÉHO ZÁPLAVOVÉHO ÚZEMÍ Q100
- HRANICE VYMEZENÉ AKTIVNÍ ZÓNY ZÁPLAVOVÉHO ÚZEMÍ
- PLOCHY MELIORACÍ
- HRANICE PODDOLOVANÉHO ÚZEMÍ
- HRANICE BÝVALÉ SKLÁDKY TKO
- OCHRANNÁ PÁSMA TECHNICKÉ INFRASTRUKTURY
- OCHRANNÁ PÁSMA DOPRAVNÍCH TRAS A ZAŘÍZENÍ
- HRANICE ZÁJMOVÉHO ÚZEMÍ AČR

TECHNICKÁ INFRASTRUKTURA
- PŘÍVADEČ PITNÉ VODY
- PÁTEŘNÍ TRASY VODOVODU
- VODNÍ ZDROJ - OBECNÍ STUDNA
- VODOJEM
- PÁTEŘNÍ STOKY SPLAŠKOVÉ KANALIZACE
- NADZEMNÍ ELEKTRICKÉ VEDENÍ VN 22 kV
- KABELOVÉ ELEKTRICKÉ VEDENÍ VN 22 kV
- TRAFOSTANICE
- TRASA DÁLKOVÉHO OPTICKÉHO KABELU
- TRASA DÁLKOVÉHO KABELU - KE ZRUŠENÍ
- TRASA RADIORELÉOVÉHO PAPRSKU

DOPRAVNÍ INFRASTRUKTURA
- SILNICE I. TŘÍDY
- VYBRANÉ MÍSTNÍ KOMUNIKACE
- ÚČELOVÉ CESTY
- MOST NA KOMUNIKACI
- CYKLISTICKÉ TRASY
- IN-LINE STEZKA
- VYBRANÉ PĚŠÍ TRASY
- TURISTICKÁ TRASA
- P PARKOVIŠTĚ
- AUTOBUSOVÁ ZASTÁVKA

ÚZEMNÍ SYSTÉMY EKOLOGICKÉ STABILITY
- HRANICE NADREGIONÁLNÍCH BIOKORIDORŮ FUNKČNÍCH
- HRANICE NADREGIONÁLNÍCH BIOKORIDORŮ K ZALOŽENÍ
- HRANICE ROZŠÍŘENÍ REGIONÁLNÍCH BIOCENTER
- HRANICE LOKÁLNÍCH BIOCENTER FUNKČNÍCH
- HRANICE LOKÁLNÍCH BIOCENTER K ZALOŽENÍ
- HRANICE LOKÁLNÍCH BIOKORIDORŮ FUNKČNÍCH
- HRANICE LOKÁLNÍCH BIOKORIDORŮ K ZALOŽENÍ
- LINIOVÉ INTERAKČNÍ PRVKY FUNKČNÍ
- LINIOVÉ INTERAKČNÍ PRVKY K ZALOŽENÍ

VEŘEJNĚ PROSPĚŠNÁ OPATŘENÍ
- OPATŘENÍ KE ZVÝŠOVÁNÍ RETENČNÍ SCHOPNOSTI ÚZEMÍ

LEGENDA:

STAV NÁVRH ÚZEMNÍ REZERVA

- HRANICE ŘEŠENÉHO ÚZEMÍ (HRANICE K.Ú.)
- HRANICE ZASTAVĚNÉHO ÚZEMÍ K 1. 4. 2009
- ZASTAVITELNÉ PLOCHY
- PŘESTAVBOVÉ PLOCHY

STABILIZOVANÉ PLOCHY | PLOCHY ZMĚN | ÚZEMNÍ REZERVA

PLOCHY S ROZDÍLNÝM ZPŮSOBEM VYUŽITÍ

STABILIZOVANÉ PLOCHY	PLOCHY ZMĚN	ÚZEMNÍ REZERVA	
BV	BV		PLOCHY BYDLENÍ - VENKOVSKÉHO CHARAKTERU (BV)
BD	BD		PLOCHY BYDLENÍ - V BYTOVÝCH DOMECH (BD)
OV	OV		PLOCHY OBČANSKÉHO VYBAVENÍ - VEŘEJNÁ INFRASTRUKTURA (OV)
OK			PLOCHY OBČANSKÉHO VYBAVENÍ - KOMERČNÍ ZAŘÍZENÍ (OK)
OH			PLOCHY OBČANSKÉHO VYBAVENÍ - HŘBITOVY (OH)
OS			PLOCHY OBČANSKÉHO VYBAVENÍ - REKREACE A SPORTU (OS)
RI			PLOCHY REKREACE - INDIVIDUÁLNÍ (RI)
RZ			PLOCHY REKREACE - ZAHRÁDKY (RZ)
PV	PV		PLOCHY VEŘEJNÝCH PROSTRANSTVÍ (PV)
VP			PLOCHY VÝROBY PRŮMYSLOVÉ (VP)
VD			PLOCHY DROBNÉ VÝROBY A SLUŽEB (VD)
VZ			PLOCHY VÝROBY ZEMĚDĚLSKÉ (VZ)
DS		DS	PLOCHY DOPRAVY SILNIČNÍ (DS)
TI			PLOCHY TECHNICKÉ INFRASTRUKTURY (TI)
ZV	ZV		PLOCHY ZELENĚ VEŘEJNÝCH PROSTRANSTVÍCH (ZV)
ZS			PLOCHY SÍDELNÍ ZELENĚ SOUKROMÉ A VYHRAZENÉ (ZS)
W	W		PLOCHY VODNÍ A VODOHOSPODÁŘSKÉ (W)
NZ			PLOCHY ZEMĚDĚLSKÉ (NZ)
NP	NP		PLOCHY PŘÍRODNÍ (NP)
NL	NL		PLOCHY LESNÍ (NL)
	NSpir		PLOCHY SMÍŠENÉ NEZASTAVĚNÉHO ÚZEMÍ (NSpir)

ZHOTOVITEL :	ING. ARCH. IRENA ČEHOVSKÁ	ATELIER : WELLNEROVA 14, OLOMOUC, PSČ 779 00 e-mail : irena.cehovska@seznam.cz tel. / fax. 585 425 425
PROJEKTANT :	ING. ARCH. IRENA ČEHOVSKÁ	SPOLUPRÁCE : ING. ARCH. VIKTOR ČEHOVSKÝ
ODŮVODNĚNÍ ÚZEMNÍHO PLÁNU MALÁ ŠTÁHLE		DATUM: KVĚTEN 2009
KOORDINAČNÍ VÝKRES		MĚŘÍTKO: 1 : 2880
OBJEDNATEL :	OBEC MALÁ ŠTÁHLE	POŘIZOVATEL : MĚSTSKÝ ÚŘAD RÝMAŘOV
		Č. VÝKRESU: 4