# ODŮVODNĚNÍ ÚP MALÁ ŠTÁHLE

## 4. KOORDINAČNÍ VÝKRES 1 : 2880

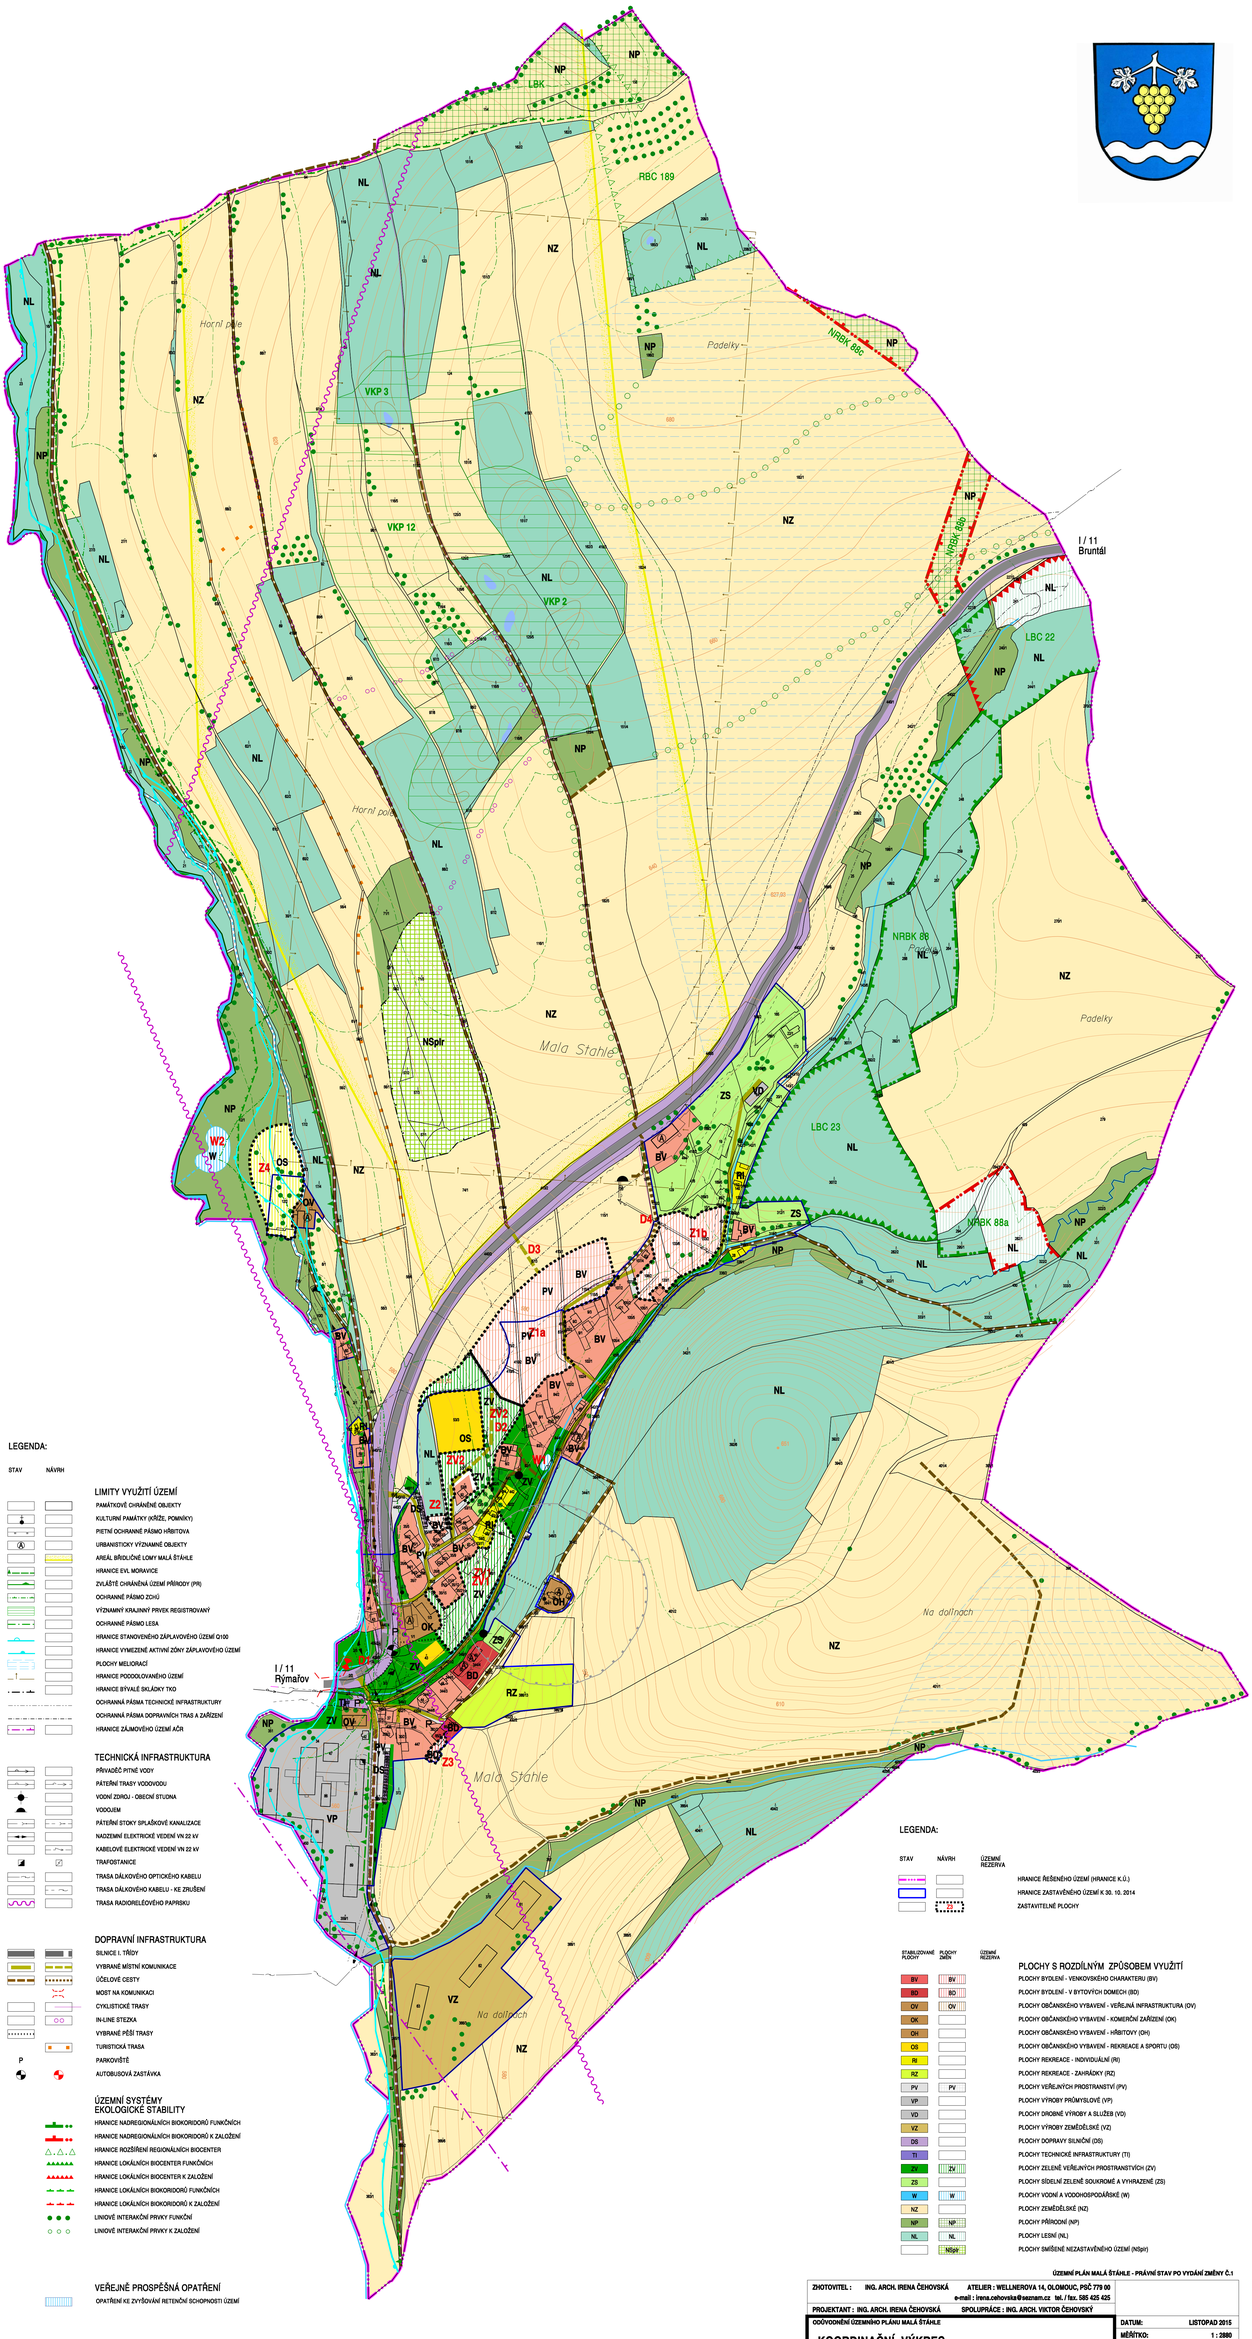


LEGENDA:

STAV NÁVRH

### LIMITY VYUŽITÍ ÚZEMÍ

- PAMÁTKOVĚ CHRÁNĚNÉ OBJEKTY
- KULTURNÍ PAMÁTKY (KŘÍŽE, POMNÍKY)
- PIETNÍ OCHRANNÉ PÁSMO HŘBITOVA
- URBANISTICKY VÝZNAMNÉ OBJEKTY
- AREÁL BŘIDLIČNÉ LOMY MALÁ ŠTÁHLE
- HRANICE EVL MORAVICE
- ZVLÁŠTĚ CHRÁNĚNÁ ÚZEMÍ PŘÍRODY (PR)
- OCHRANNÉ PÁSMO ZCHÚ
- VÝZNAMNÝ KRAJINNÝ PRVEK REGISTROVANÝ
- OCHRANNÉ PÁSMO LESA
- HRANICE STANOVENÉHO ZÁPLAVOVÉHO ÚZEMÍ Q100
- HRANICE VYMEZENÉ AKTIVNÍ ZÓNY ZÁPLAVOVÉHO ÚZEMÍ
- PLOCHY MELIORACÍ
- HRANICE PODDOLOVANÉHO ÚZEMÍ
- HRANICE BÝVALÉ SKLÁDKY TKO
- OCHRANNÁ PÁSMA TECHNICKÉ INFRASTRUKTURY
- OCHRANNÁ PÁSMA DOPRAVNÍCH TRAS A ZAŘÍZENÍ
- HRANICE ZÁJMOVÉHO ÚZEMÍ AČR

### TECHNICKÁ INFRASTRUKTURA

- PŘIVADĚČ PITNÉ VODY
- PÁTEŘNÍ TRASY VODOVODU
- VODNÍ ZDROJ - OBECNÍ STUDNA
- VODOJEM
- PÁTEŘNÍ STOKY SPLAŠKOVÉ KANALIZACE
- NADZEMNÍ ELEKTRICKÉ VEDENÍ VN 22 kV
- KABELOVÉ ELEKTRICKÉ VEDENÍ VN 22 kV
- TRAFOSTANICE
- TRASA DÁLKOVÉHO OPTICKÉHO KABELU
- TRASA DÁLKOVÉHO KABELU - KE ZRUŠENÍ
- TRASA RADIORELÉOVÉHO PAPRSKU

### DOPRAVNÍ INFRASTRUKTURA

- SILNICE I. TŘÍDY
- VYBRANÉ MÍSTNÍ KOMUNIKACE
- ÚČELOVÉ CESTY
- MOST NA KOMUNIKACI
- CYKLISTICKÉ TRASY
- IN-LINE STEZKA
- VYBRANÉ PĚŠÍ TRASY
- TURISTICKÁ TRASA
- P PARKOVIŠTĚ
- AUTOBUSOVÁ ZASTÁVKA

### ÚZEMNÍ SYSTÉMY EKOLOGICKÉ STABILITY

- HRANICE NADREGIONÁLNÍCH BIOKORIDORŮ FUNKČNÍCH
- HRANICE NADREGIONÁLNÍCH BIOKORIDORŮ K ZALOŽENÍ
- HRANICE ROZŠÍŘENÍ REGIONÁLNÍCH BIOCENTER
- HRANICE LOKÁLNÍCH BIOCENTER FUNKČNÍCH
- HRANICE LOKÁLNÍCH BIOCENTER K ZALOŽENÍ
- HRANICE LOKÁLNÍCH BIOKORIDORŮ FUNKČNÍCH
- HRANICE LOKÁLNÍCH BIOKORIDORŮ K ZALOŽENÍ
- LINIOVÉ INTERAKČNÍ PRVKY FUNKČNÍ
- LINIOVÉ INTERAKČNÍ PRVKY K ZALOŽENÍ

### VEŘEJNĚ PROSPĚŠNÁ OPATŘENÍ

- OPATŘENÍ KE ZVYŠOVÁNÍ RETENČNÍ SCHOPNOSTI ÚZEMÍ

LEGENDA:

STAV NÁVRH ÚZEMNÍ REZERVA

- HRANICE ŘEŠENÉHO ÚZEMÍ (HRANICE K.Ú.)
- HRANICE ZASTAVĚNÉHO ÚZEMÍ K 30. 10. 2014
- ZASTAVITELNÉ PLOCHY

STABILIZOVANÉ PLOCHY | PLOCHY ZMĚN | ÚZEMNÍ REZERVA

### PLOCHY S ROZDÍLNÝM ZPŮSOBEM VYUŽITÍ

- BV PLOCHY BYDLENÍ - VENKOVSKÉHO CHARAKTERU (BV)
- BD PLOCHY BYDLENÍ - V BYTOVÝCH DOMECH (BD)
- OV PLOCHY OBČANSKÉHO VYBAVENÍ - VEŘEJNÁ INFRASTRUKTURA (OV)
- OK PLOCHY OBČANSKÉHO VYBAVENÍ - KOMERČNÍ ZAŘÍZENÍ (OK)
- OH PLOCHY OBČANSKÉHO VYBAVENÍ - HŘBITOVY (OH)
- OS PLOCHY OBČANSKÉHO VYBAVENÍ - REKREACE A SPORTU (OS)
- RI PLOCHY REKREACE - INDIVIDUÁLNÍ (RI)
- RZ PLOCHY REKREACE - ZAHRÁDKY (RZ)
- PV PLOCHY VEŘEJNÝCH PROSTRANSTVÍ (PV)
- VP PLOCHY VÝROBY PRŮMYSLOVÉ (VP)
- VD PLOCHY DROBNÉ VÝROBY A SLUŽEB (VD)
- VZ PLOCHY VÝROBY ZEMĚDĚLSKÉ (VZ)
- DS PLOCHY DOPRAVY SILNIČNÍ (DS)
- TI PLOCHY TECHNICKÉ INFRASTRUKTURY (TI)
- ZV PLOCHY ZELENĚ VEŘEJNÝCH PROSTRANSTVÍCH (ZV)
- ZS PLOCHY SÍDELNÍ ZELENĚ SOUKROMÉ A VYHRAZENÉ (ZS)
- W PLOCHY VODNÍ A VODOHOSPODÁŘSKÉ (W)
- NZ PLOCHY ZEMĚDĚLSKÉ (NZ)
- NP PLOCHY PŘÍRODNÍ (NP)
- NL PLOCHY LESNÍ (NL)
- NSpir PLOCHY SMÍŠENÉ NEZASTAVĚNÉHO ÚZEMÍ (NSpir)

ÚZEMNÍ PLÁN MALÁ ŠTÁHLE - PRÁVNÍ STAV PO VYDÁNÍ ZMĚNY Č.1

| | | |
|---|---|---|
| ZHOTOVITEL : | ING. ARCH. IRENA ČEHOVSKÁ | ATELIER : WELLNEROVA 14, OLOMOUC, PSČ 779 00<br>e-mail : irena.cehovska@seznam.cz tel. / fax. 585 425 425 |
| PROJEKTANT : | ING. ARCH. IRENA ČEHOVSKÁ | SPOLUPRÁCE : ING. ARCH. VIKTOR ČEHOVSKÝ |
| ODŮVODNĚNÍ ÚZEMNÍHO PLÁNU MALÁ ŠTÁHLE | KOORDINAČNÍ VÝKRES | DATUM: LISTOPAD 2015<br>MĚŘÍTKO: 1 : 2880 |
| OBJEDNATEL : | OBEC MALÁ ŠTÁHLE | POŘIZOVATEL : MĚSTSKÝ ÚŘAD RÝMAŘOV<br>Č. VÝKRESU: 4 |