




ÚZEMNÍ PLÁN VOJKOVICE

ÚPLNÉ ZNĚNÍ PO ZMĚNĚ Č. 1

I.2.b) HLAVNÍ VÝKRES - URBANISTICKÁ KONCEPCE

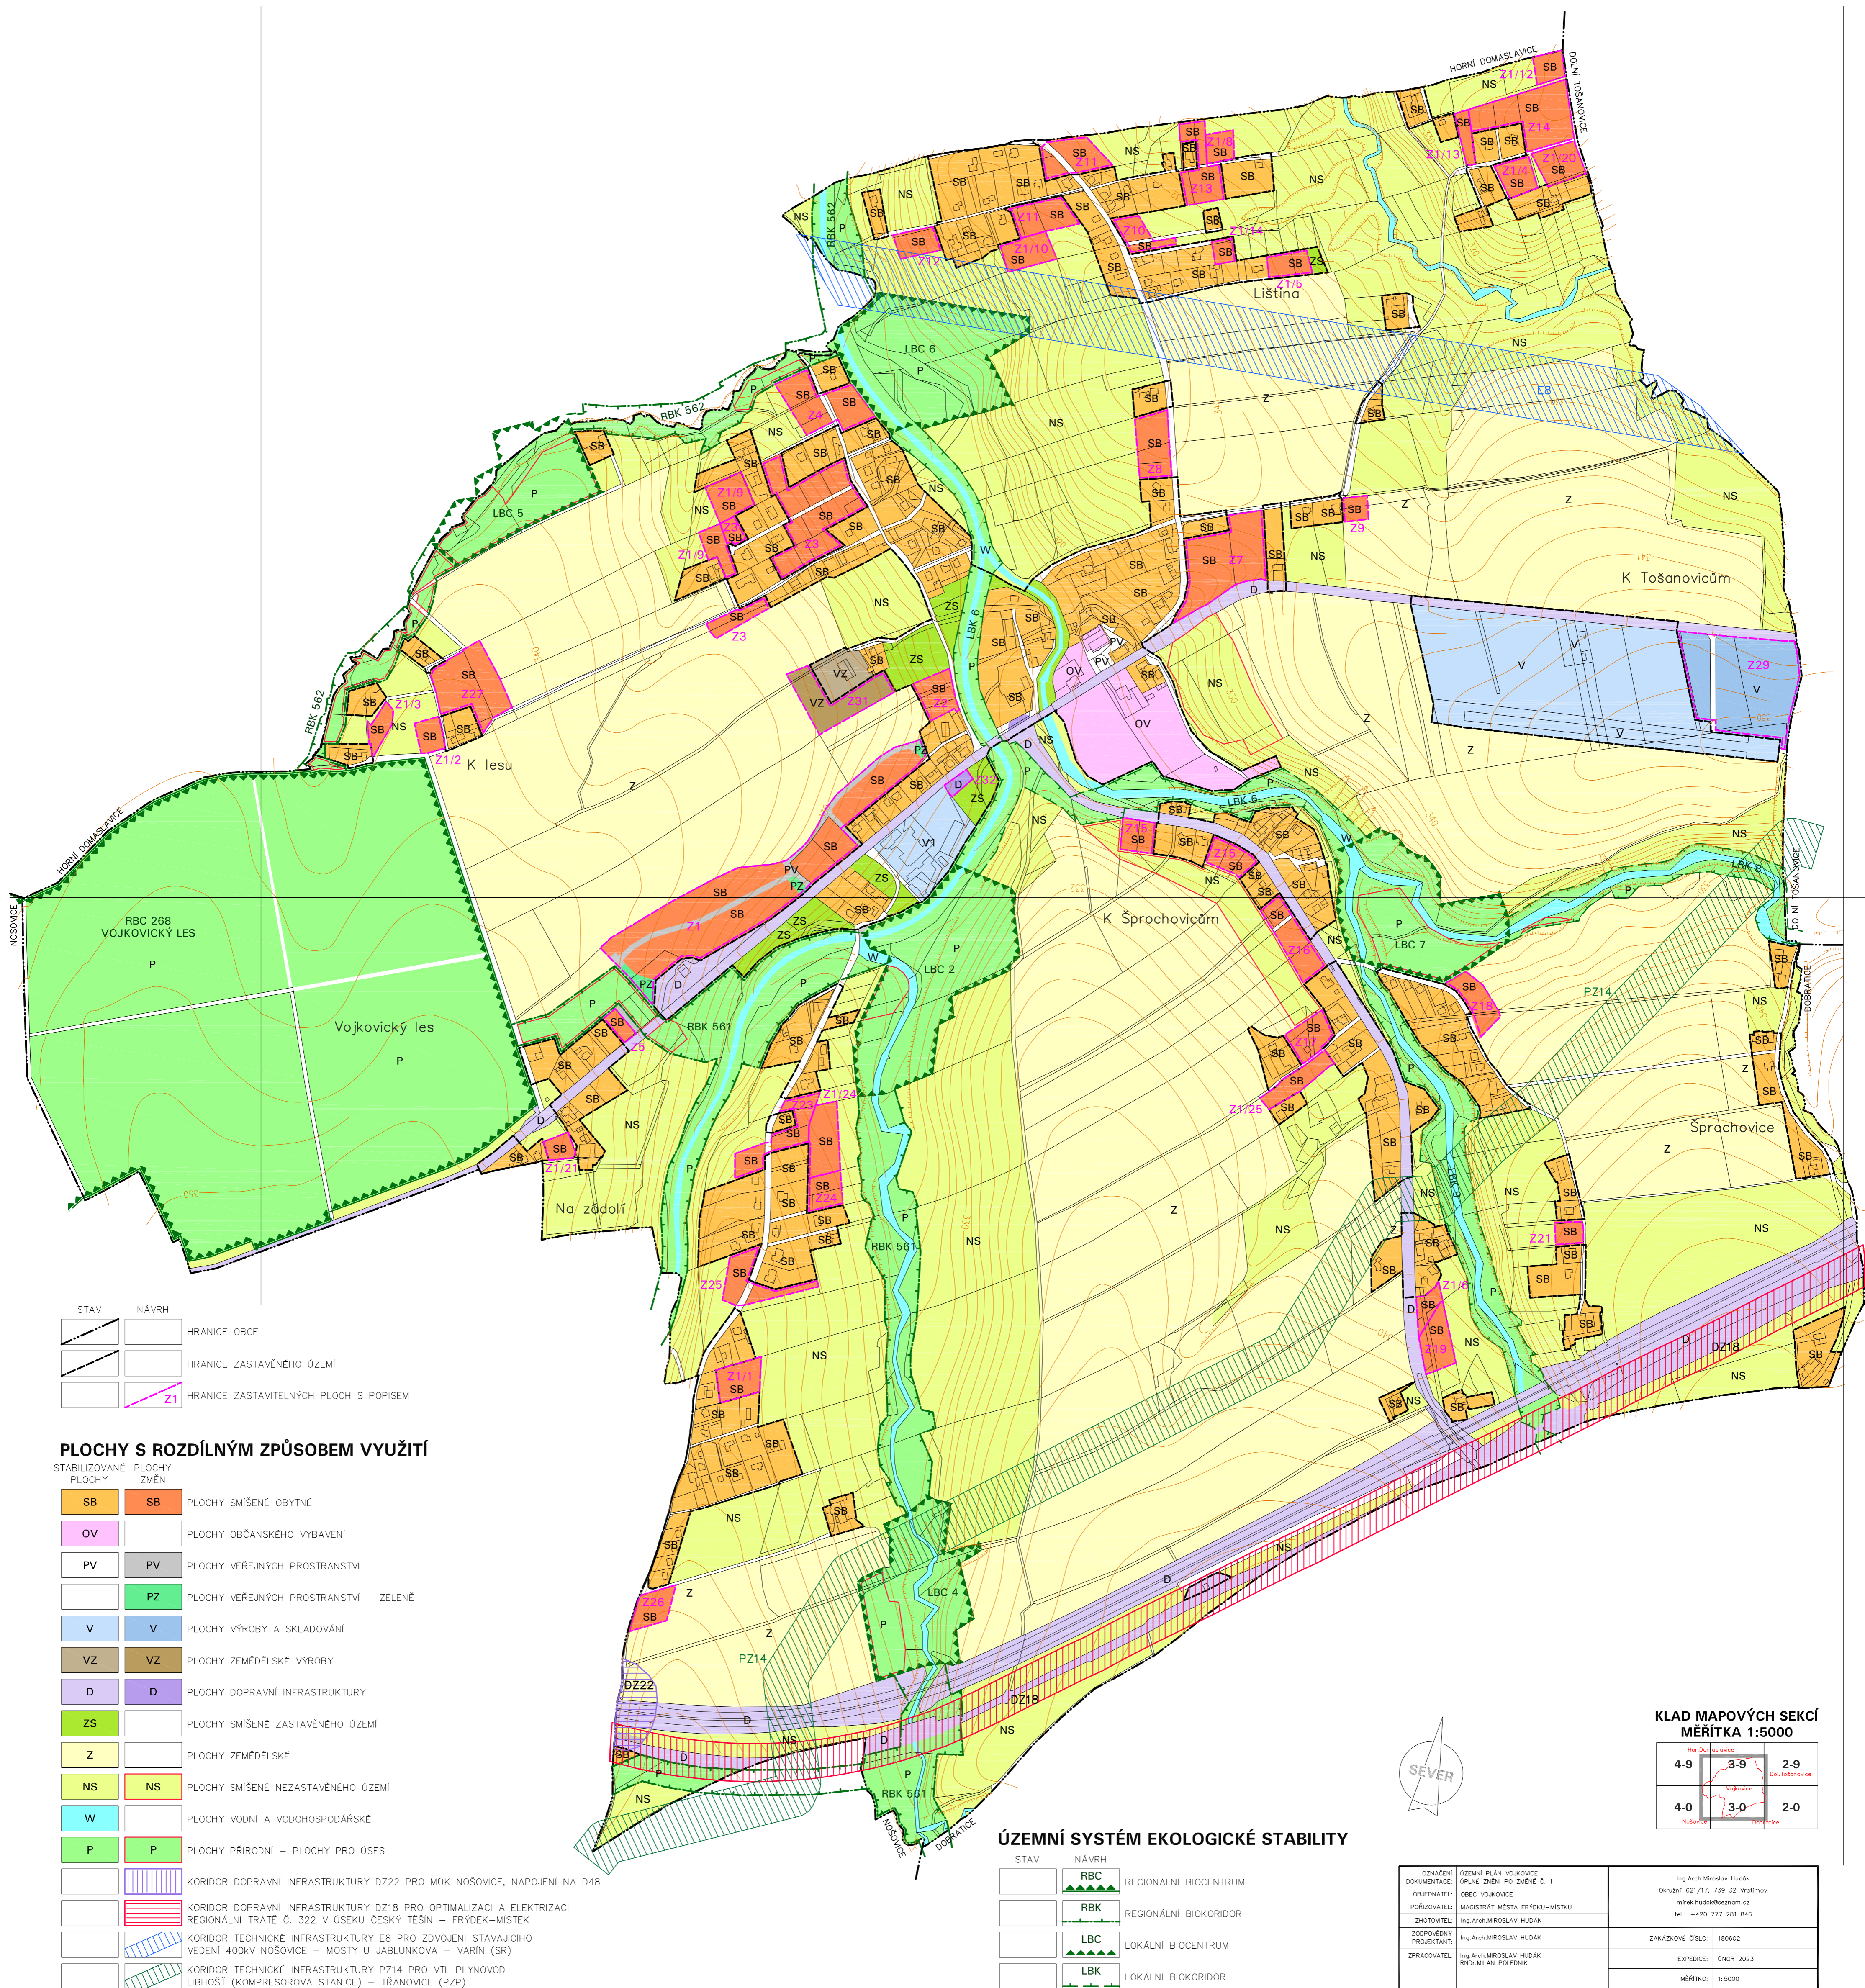


STAV	NÁVRH	HRANICE OBCE
		HRANICE ZASTAVĚNÉHO ÚZEMÍ
		HRANICE ZASTAVITELNÝCH PLOCH S POJISEM

PLOCHY S ROZDÍLNÝM ZPŮSOBEM VYUŽITÍ

STABILIZOVANÉ PLOCHY	PLOCHY ZMĚN	
		PLOCHY SMÍŠENÉ OBYTNÉ
		PLOCHY OBČANSKÉHO VYBAVENÍ
		PLOCHY VEŘEJNÝCH PROSTRANSTVÍ
		PLOCHY VEŘEJNÝCH PROSTRANSTVÍ – ZELENĚ
		PLOCHY VÝROBY A SKLADOVÁNÍ
		PLOCHY ZEMĚDĚLSKÉ VÝROBY
		PLOCHY DOPRAVNÍ INFRASTRUKTURY
		PLOCHY SMÍŠENÉ ZASTAVĚNÉHO ÚZEMÍ
		PLOCHY ZEMĚDĚLSKÉ
		PLOCHY SMÍŠENÉ NEZASTAVĚNÉHO ÚZEMÍ
		PLOCHY VODNÍ A VODOHOSPODÁŘSKÉ
		PLOCHY PŘÍRODNÍ – PLOCHY PRO ÚSES
		KORIDOR DOPRAVNÍ INFRASTRUKTURY DZ22 PRO MŮK NOŠOVICE, NÁPOJENÍ NA D48
		KORIDOR DOPRAVNÍ INFRASTRUKTURY DZ18 PRO OPTIMALIZACI A ELEKTRIZACI REGIONÁLNÍ TRATĚ Č. 322 V ÚSEKU ČESKÝ TĚŠÍN – FRYDEK-MÍSTEK
		KORIDOR TECHNICKÉ INFRASTRUKTURY EB PRO ZDVOJENÍ STÁVAJÍCÍHO VĚDĚNÍ 400kV NOŠOVICE – MOSTY U JABLUNKOVA – VARIN (SR)
		KORIDOR TECHNICKÉ INFRASTRUKTURY PZ14 PRO VTL PLYNOVOD LIBHOŠŤ (KOMPRESOROVÁ STANICE) – TRÁNOVICE (PZP)

ÚZEMNÍ SYSTÉM EKOLOGICKÉ STABILITY

STAV	NÁVRH	
		REGIONÁLNÍ BIOCENTRUM
		REGIONÁLNÍ BIOKORIDOR
		LOKÁLNÍ BIOCENTRUM
		LOKÁLNÍ BIOKORIDOR

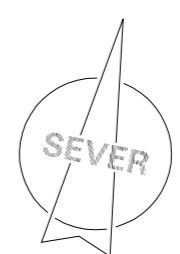

KLAD MAPOVÝCH SEKČÍ

MĚŘÍTKA 1:5000		
4-9	3-9	2-9
4-0	3-0	2-0

ODMĚNĚNÍ	ÚZEMNÍ PLÁN VOJKOVICE	Ing. Arch. Miroslav Hudák
OBECNOST	OBEC VOJKOVICE	Okružní 621/7, 739 32 Vroslavov
POŘIZOVATEL	MAJSTRÁT MĚSTA FRYDKU-MÍSTKU	mirek.hudak@seznam.cz
ZHOTOVITEL	Ing. Arch. MIROSLAV HUDÁK	tel.: +420 777 261 846
ZODPOVĚDNÝ PROJEKTANT	Ing. Arch. MIROSLAV HUDÁK	ZAKAZOVÉ ČÍSLO: 180602
ZPRACOVATEL	Ing. Arch. MIROSLAV HUDÁK RNDV. MILAN POLEDNÍK	EXPEDICE: GNOR 2023
		MĚŘÍTKO: 1:5000