ÚZEMNÍ PLÁN VOJKOVICE

I.2.c) HLAVNÍ VÝKRES - KONCEPCE DOPRAVNÍ INFRASTRUKTURY

KLAD MAPOVÝCH SEKCÍ
MĚŘÍTKA 1:5000

4-9	3-9	2-9
4-0	3-0	2-0

Hor.Domaslavice; Dol.Tošanovice; Vojkovice; Nošovice; Dobratice

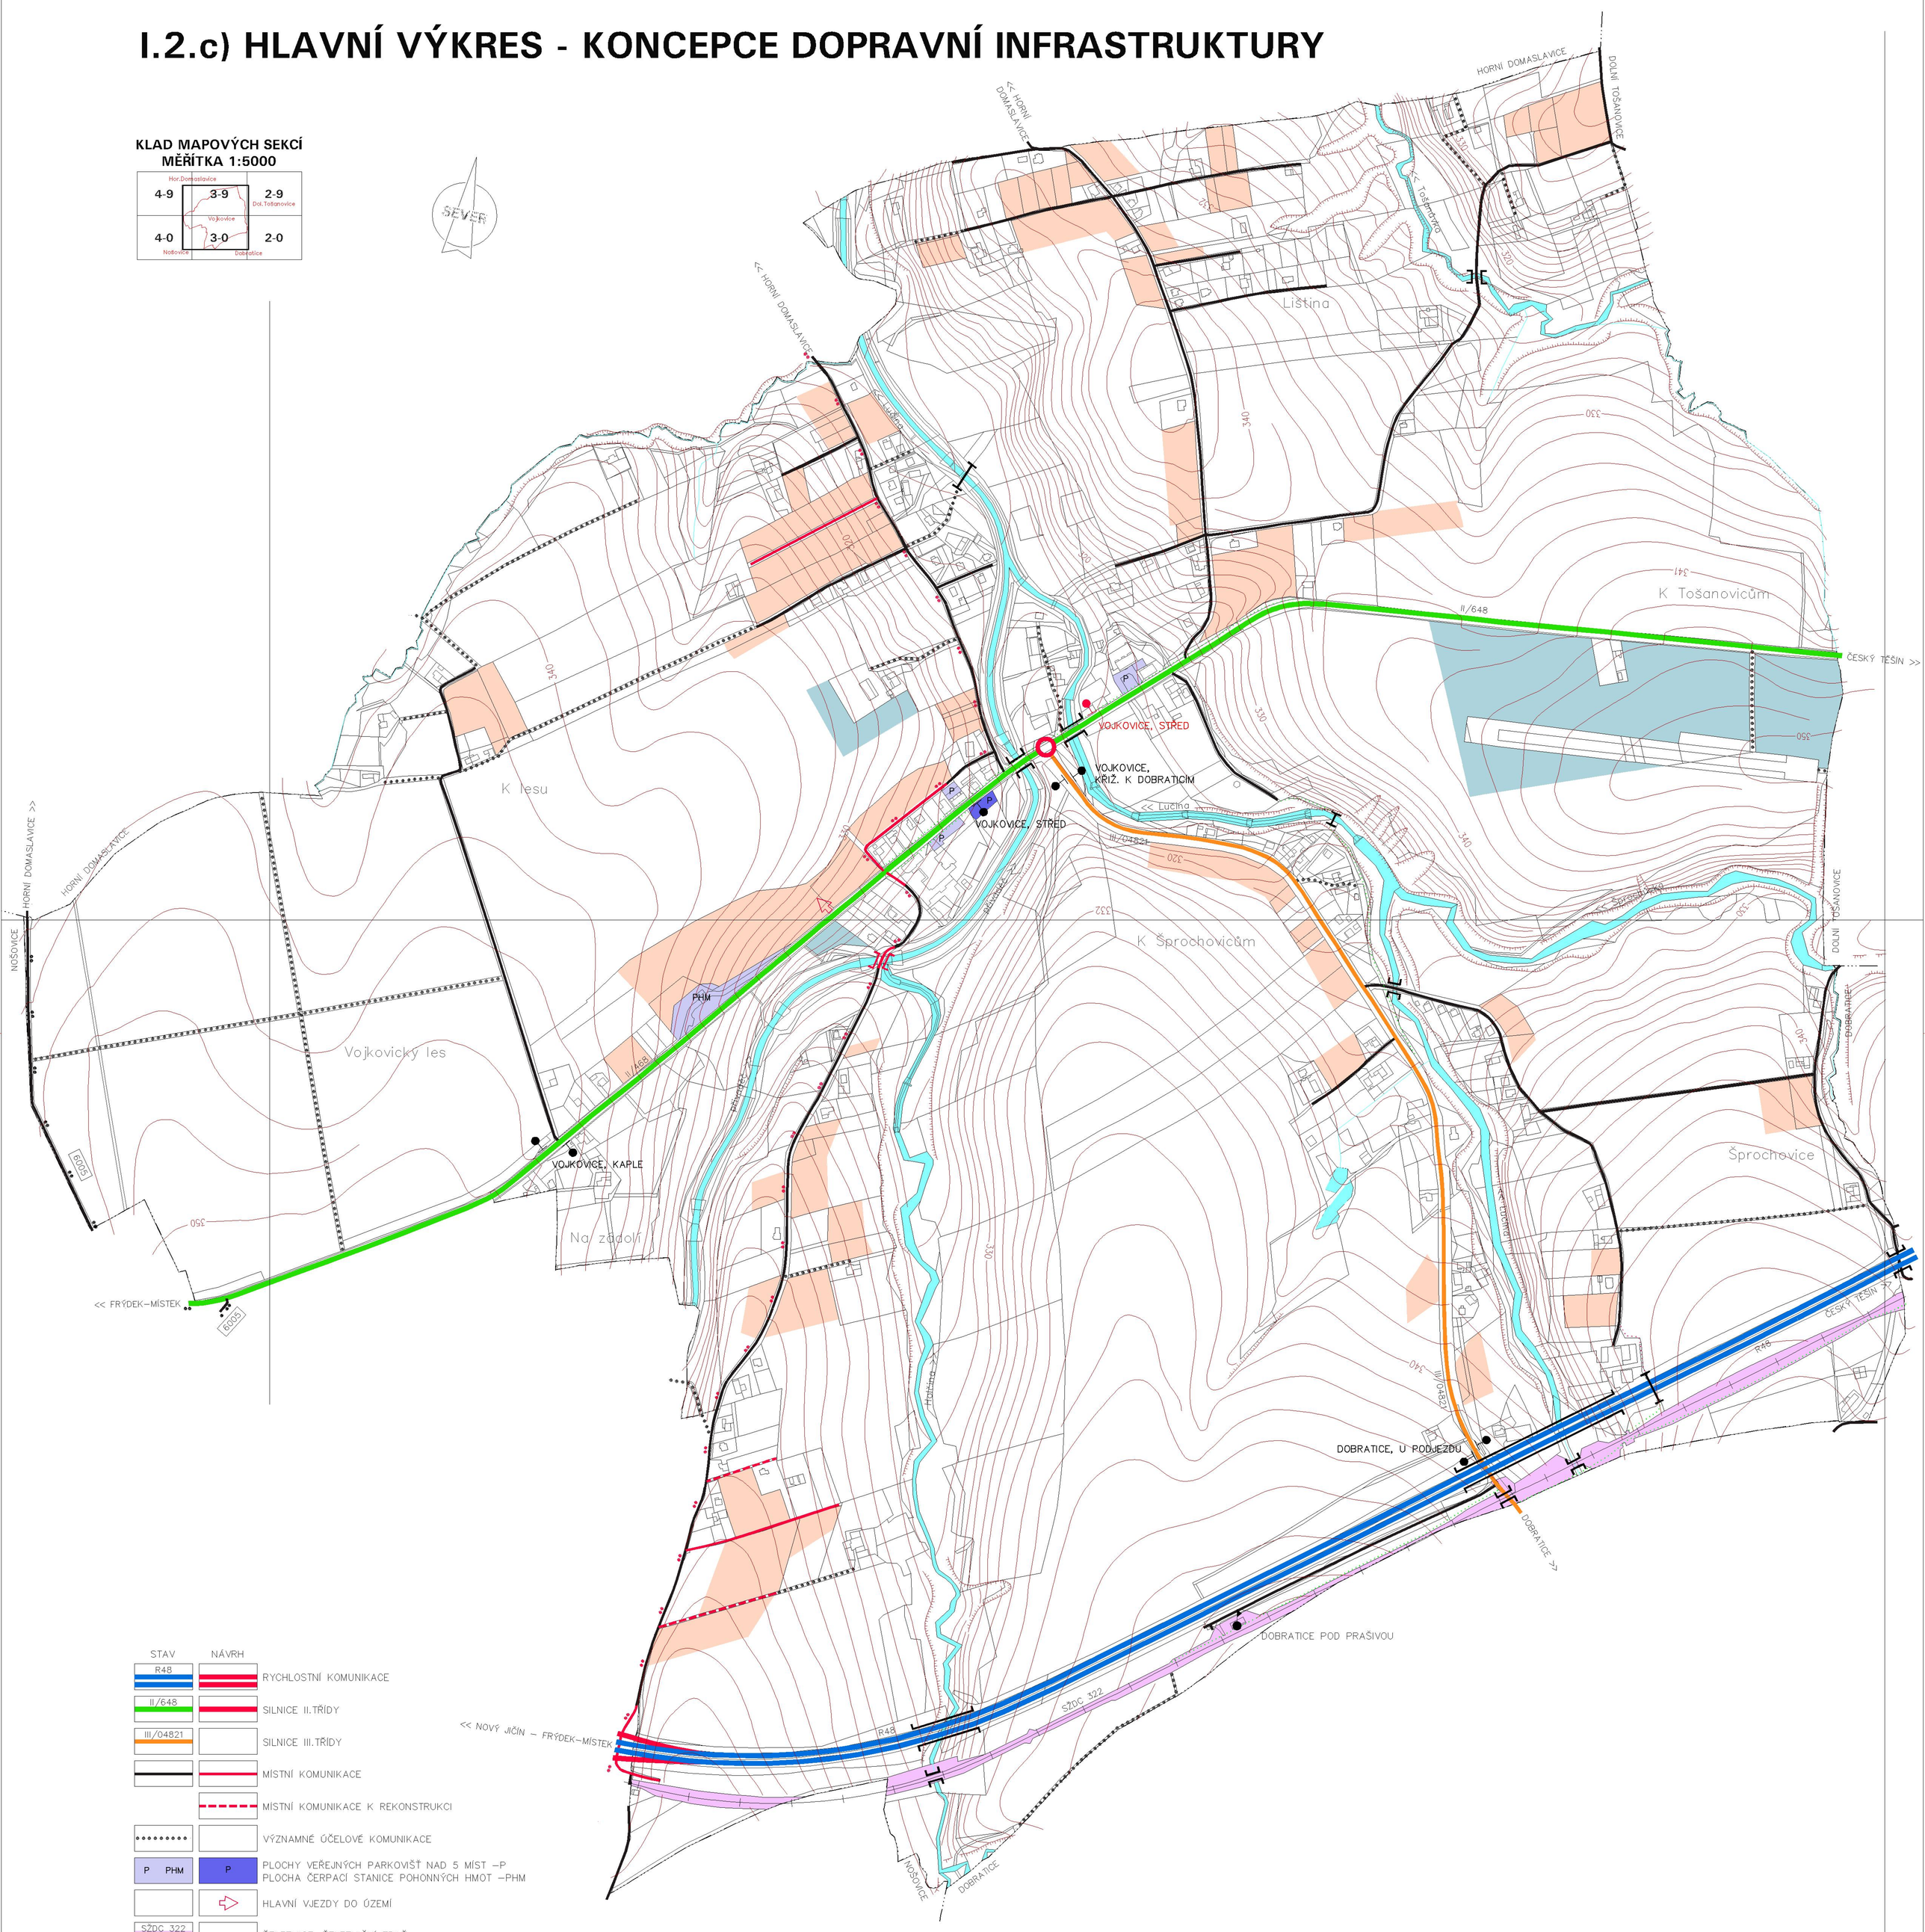

STAV	NÁVRH	
R48		RYCHLOSTNÍ KOMUNIKACE
II/648		SILNICE II.TŘÍDY
III/04821		SILNICE III.TŘÍDY
		MÍSTNÍ KOMUNIKACE
		MÍSTNÍ KOMUNIKACE K REKONSTRUKCI
		VÝZNAMNÉ ÚČELOVÉ KOMUNIKACE
P PHM	P	PLOCHY VEŘEJNÝCH PARKOVIŠŤ NAD 5 MÍST –P PLOCHA ČERPACÍ STANICE POHONNÝCH HMOT –PHM
		HLAVNÍ VJEZDY DO ÚZEMÍ
SŽDC 322		ŽELEZNICE, ŽELEZNIČNÍ TRAŤ
		ŽELEZNIČNÍ STANICE
		AUTOBUSOVÉ ZASTÁVKY
		MOSTY
		LÁVKY
6005		CYKLOTRASY (ZNAČENÉ S ČÍSLEM)
		VÝZNAMNÉ CHODNÍKY, SAMOSTATNÉ PĚŠÍ TRASY

STAV	NÁVRH	
		KATASTRÁLNÍ HRANICE
		ZASTAVITELNÉ PLOCHY PRO BYDLENÍ A OBČANSKÉ VYBAVENÍ
		ZASTAVITELNÉ PLOCHY PRO VÝROBU
		VODNÍ TOKY A PLOCHY

OZNAČENÍ DOKUMENTACE:	ÚZEMNÍ PLÁN VOJKOVICE
OBJEDNATEL:	OBEC VOJKOVICE
POŘIZOVATEL:	MAGISTRÁT MĚSTA FRÝDKU–MÍSTKU
ZHOTOVITEL:	ATELIER ARCHPLAN OSTRAVA s.r.o.

ATELIER **ARCHPLAN** OSTRAVA s.r.o.
Martinovská 3168, 723 00 Ostrava-Martinov; zeman@archplan.cz

ZODPOVĚDNÝ PROJEKTANT:	Ing.Arch.MIROSLAV HUDÁK
VYUŽITÍ ÚZEMÍ, KOORDINACE:	Ing.Arch.MIROSLAV HUDÁK
DEMOGRAFIE, ŽIVOTNÍ PROSTŘEDÍ:	RNDr.MILAN POLEDNÍK
DOPRAVA:	Ing.JIŘÍ DATINSKÝ
VODNÍ HOSPODÁŘSTVÍ, ENERGETIKA, SPOJE:	Ing.JAROSLAV GAVLAS
OCHRANA PŘÍRODY, ÚSES:	Ing.Arch.MAGDALÉNA ZEMANOVÁ
PŮDNÍ FOND:	Ing.TEREZA NOVÁČKOVÁ
SPOLUPRÁCE:	Mgr.KAREL ZEMAN

ZAKÁZKOVÉ ČÍSLO: 1057/07
EXPEDICE: PROSINEC 2009
MĚŘÍTKO: 1:5000