ÚZEMNÍ PLÁN VOJKOVICE

ÚPLNÉ ZNĚNÍ PO ZMĚNĚ Č. 1

I.2.c) HLAVNÍ VÝKRES - KONCEPCE DOPRAVNÍ INFRASTRUKTURY

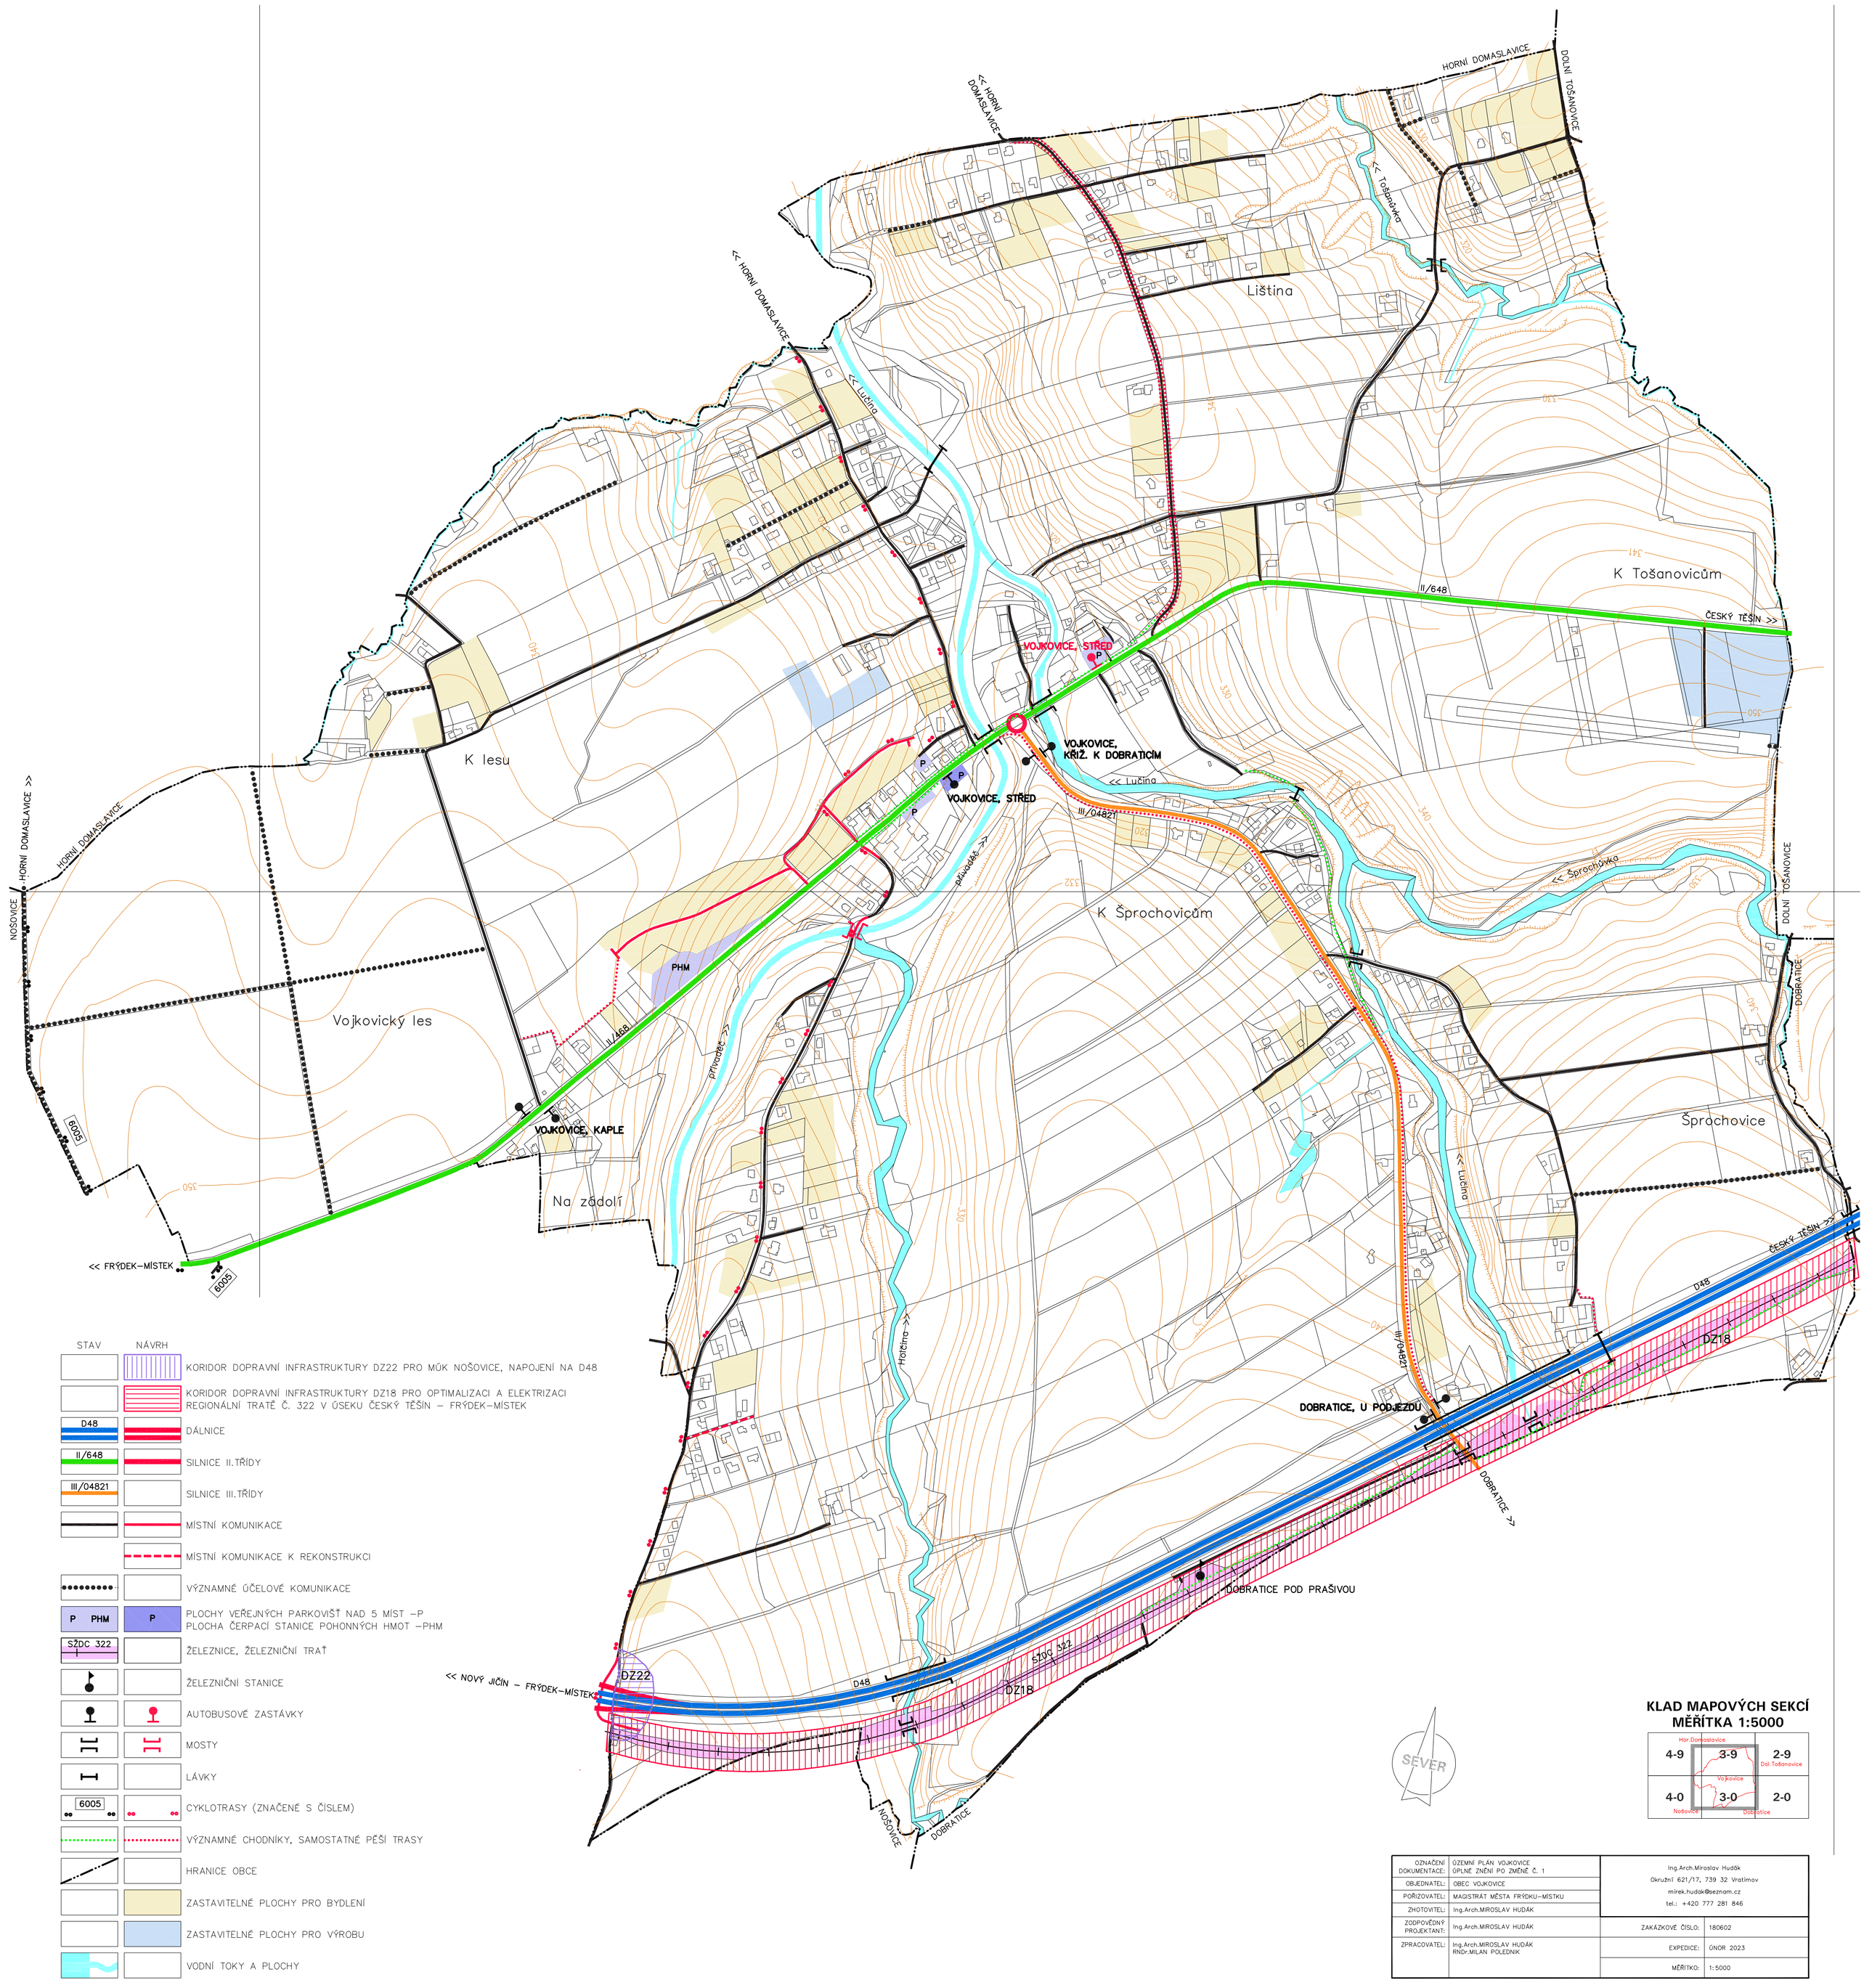

KLAD MAPOVÝCH SEKCÍ
MĚŘÍTKA 1:5000

4-9	3-9 (Hor.Domaslavice)	2-9 (Dol.Tošanovice)
4-0 (Nošovice)	3-0 (Vojkovice, Dobratice)	2-0

OZNAČENÍ DOKUMENTACE:	ÚZEMNÍ PLÁN VOJKOVICE ÚPLNÉ ZNĚNÍ PO ZMĚNĚ Č. 1	Ing.Arch.Miroslav Hudák Okružní 621/17, 739 32 Vratimov mirek.hudak@seznam.cz tel.: +420 777 281 846	
OBJEDNATEL:	OBEC VOJKOVICE		
POŘIZOVATEL:	MAGISTRÁT MĚSTA FRÝDKU–MÍSTKU		
ZHOTOVITEL:	Ing.Arch.MIROSLAV HUDÁK		
ZODPOVĚDNÝ PROJEKTANT:	Ing.Arch.MIROSLAV HUDÁK	ZAKÁZKOVÉ ČÍSLO:	180602
ZPRACOVATEL:	Ing.Arch.MIROSLAV HUDÁK RNDr.MILAN POLEDNÍK	EXPEDICE:	ÚNOR 2023
		MĚŘÍTKO:	1:5000