


ÚZEMNÍ PLÁN VOJKOVICE ZMĚNA Č.1

I.2.e) HLAVNÍ VÝKRES - KONCEPCE ENERGETIKY A SPOJŮ

OZNAČENÍ DOKUMENTACE	ÚZEMNÍ PLÁN VOJKOVICE ZMĚNA Č.1	Ing.Arch.Miroslav Huďák Okružní 621/17, 739 32 Vroclimov miroslav.hudak@seznam.cz tel.: +420 777 281 846
OBJEDNATEL	OBEC VOJKOVICE	
PORADYTEL	MAGISTRÁT MĚSTA FRYŠKŮ-MÍSTKU	
ZMOTAVATEL	Ing.Arch.MIROSLAV HUĐÁK	
ZODPOVĚDNÝ PROJEKTANT	Ing.Arch.MIROSLAV HUĐÁK	ZAKÁZKOVÉ ČÍSLO: 180602
ZPRACOVATEL	Ing.Arch.MIROSLAV HUĐÁK PROJEKTANT POLEDNÍK	EXPEDICE: ONOR 2023
		MĚŘÍTKO: 1:5000

KLAD MAPOVÝCH SEKCI MĚŘÍTKA 1:5000

4-9	3-9	2-9
4-0	3-0	2-0

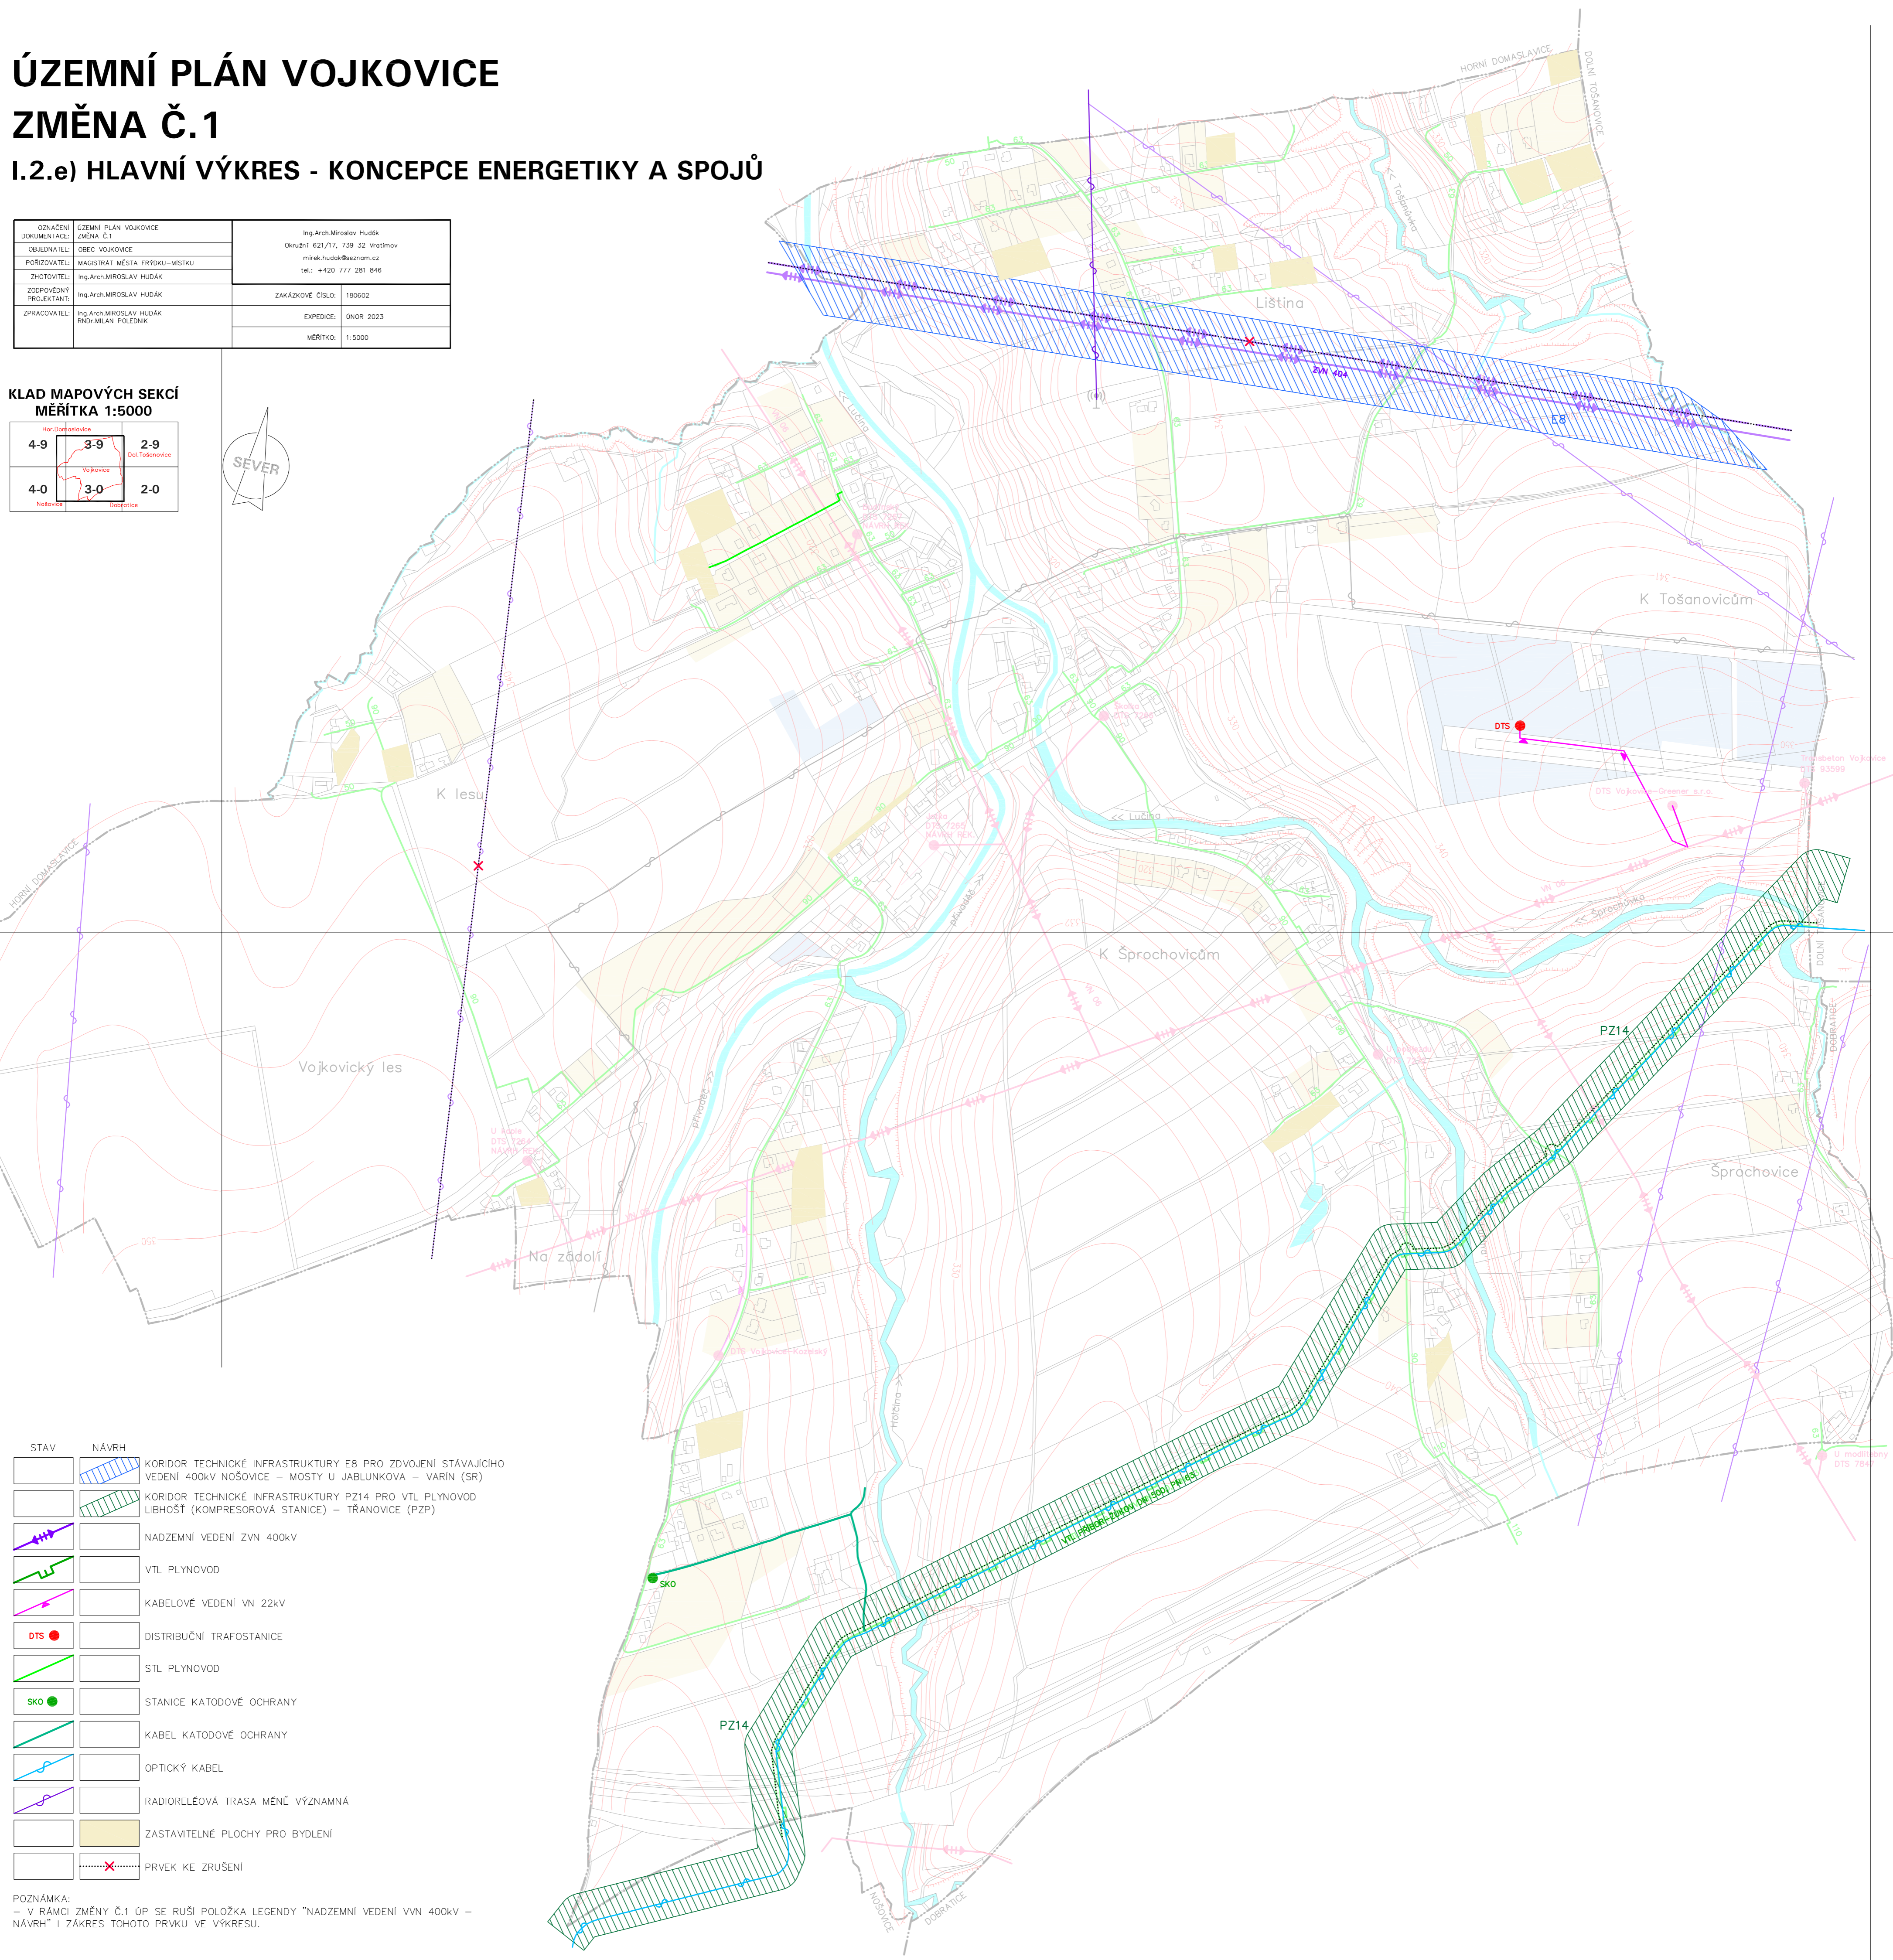

STAV	NÁVRH	LEGENDA
[Blue hatched box]	[Blue hatched box]	KORIDOR TECHNICKÉ INFRASTRUKTURY EB PRO ZDVOJENÍ STÁVAJÍCÍHO VEDENÍ 400kV NOŠOVICE – MOSTY U JABLUNKOVA – VARIN (SR)
[Green hatched box]	[Green hatched box]	KORIDOR TECHNICKÉ INFRASTRUKTURY PZ14 PRO VTL PLYNOVOD LIBHOŠŤ (KOMPRESOROVÁ STANICE) – TRÁNOVICE (PZP)
[Purple line with zigzag]	[Purple line with zigzag]	NADZEMNÍ VEDENÍ ZVN 400kV
[Green line with zigzag]	[Green line with zigzag]	VTL PLYNOVOD
[Pink line with zigzag]	[Pink line with zigzag]	KABELOVÉ VEDENÍ VN 22kV
[Red circle]	[Red circle]	DISTRIBUČNÍ TRAFOSTANICE
[Green circle]	[Green circle]	STL PLYNOVOD
[Green circle]	[Green circle]	STANICE KATODOVÉ OCHRANY
[Green line]	[Green line]	KABEL KATODOVÉ OCHRANY
[Blue line]	[Blue line]	OPTICKÝ KABEL
[Purple line]	[Purple line]	RADIORELEOVÁ TRASA MĚNĚ VÝZNAMNÁ
[Yellow shaded area]	[Yellow shaded area]	ZASTAVITELNÉ PLOCHY PRO BYDLENÍ
[Red X]	[Red X]	PRVEK KE ZRUŠENÍ

POZNÁMKA:
- V RÁMCI ZMĚNY Č.1 ÚP SE RUŠÍ POLOŽKA LEGENDY "NADZEMNÍ VEDENÍ VVN 400kV – NÁVRH" I ZÁKRES TOTOHO PRVKU VE VÝKRESU.