ÚZEMNÍ PLÁN VOJKOVICE

ÚPLNÉ ZNĚNÍ PO ZMĚNĚ Č. 1

I.2.e) HLAVNÍ VÝKRES - KONCEPCE ENERGETIKY A SPOJŮ

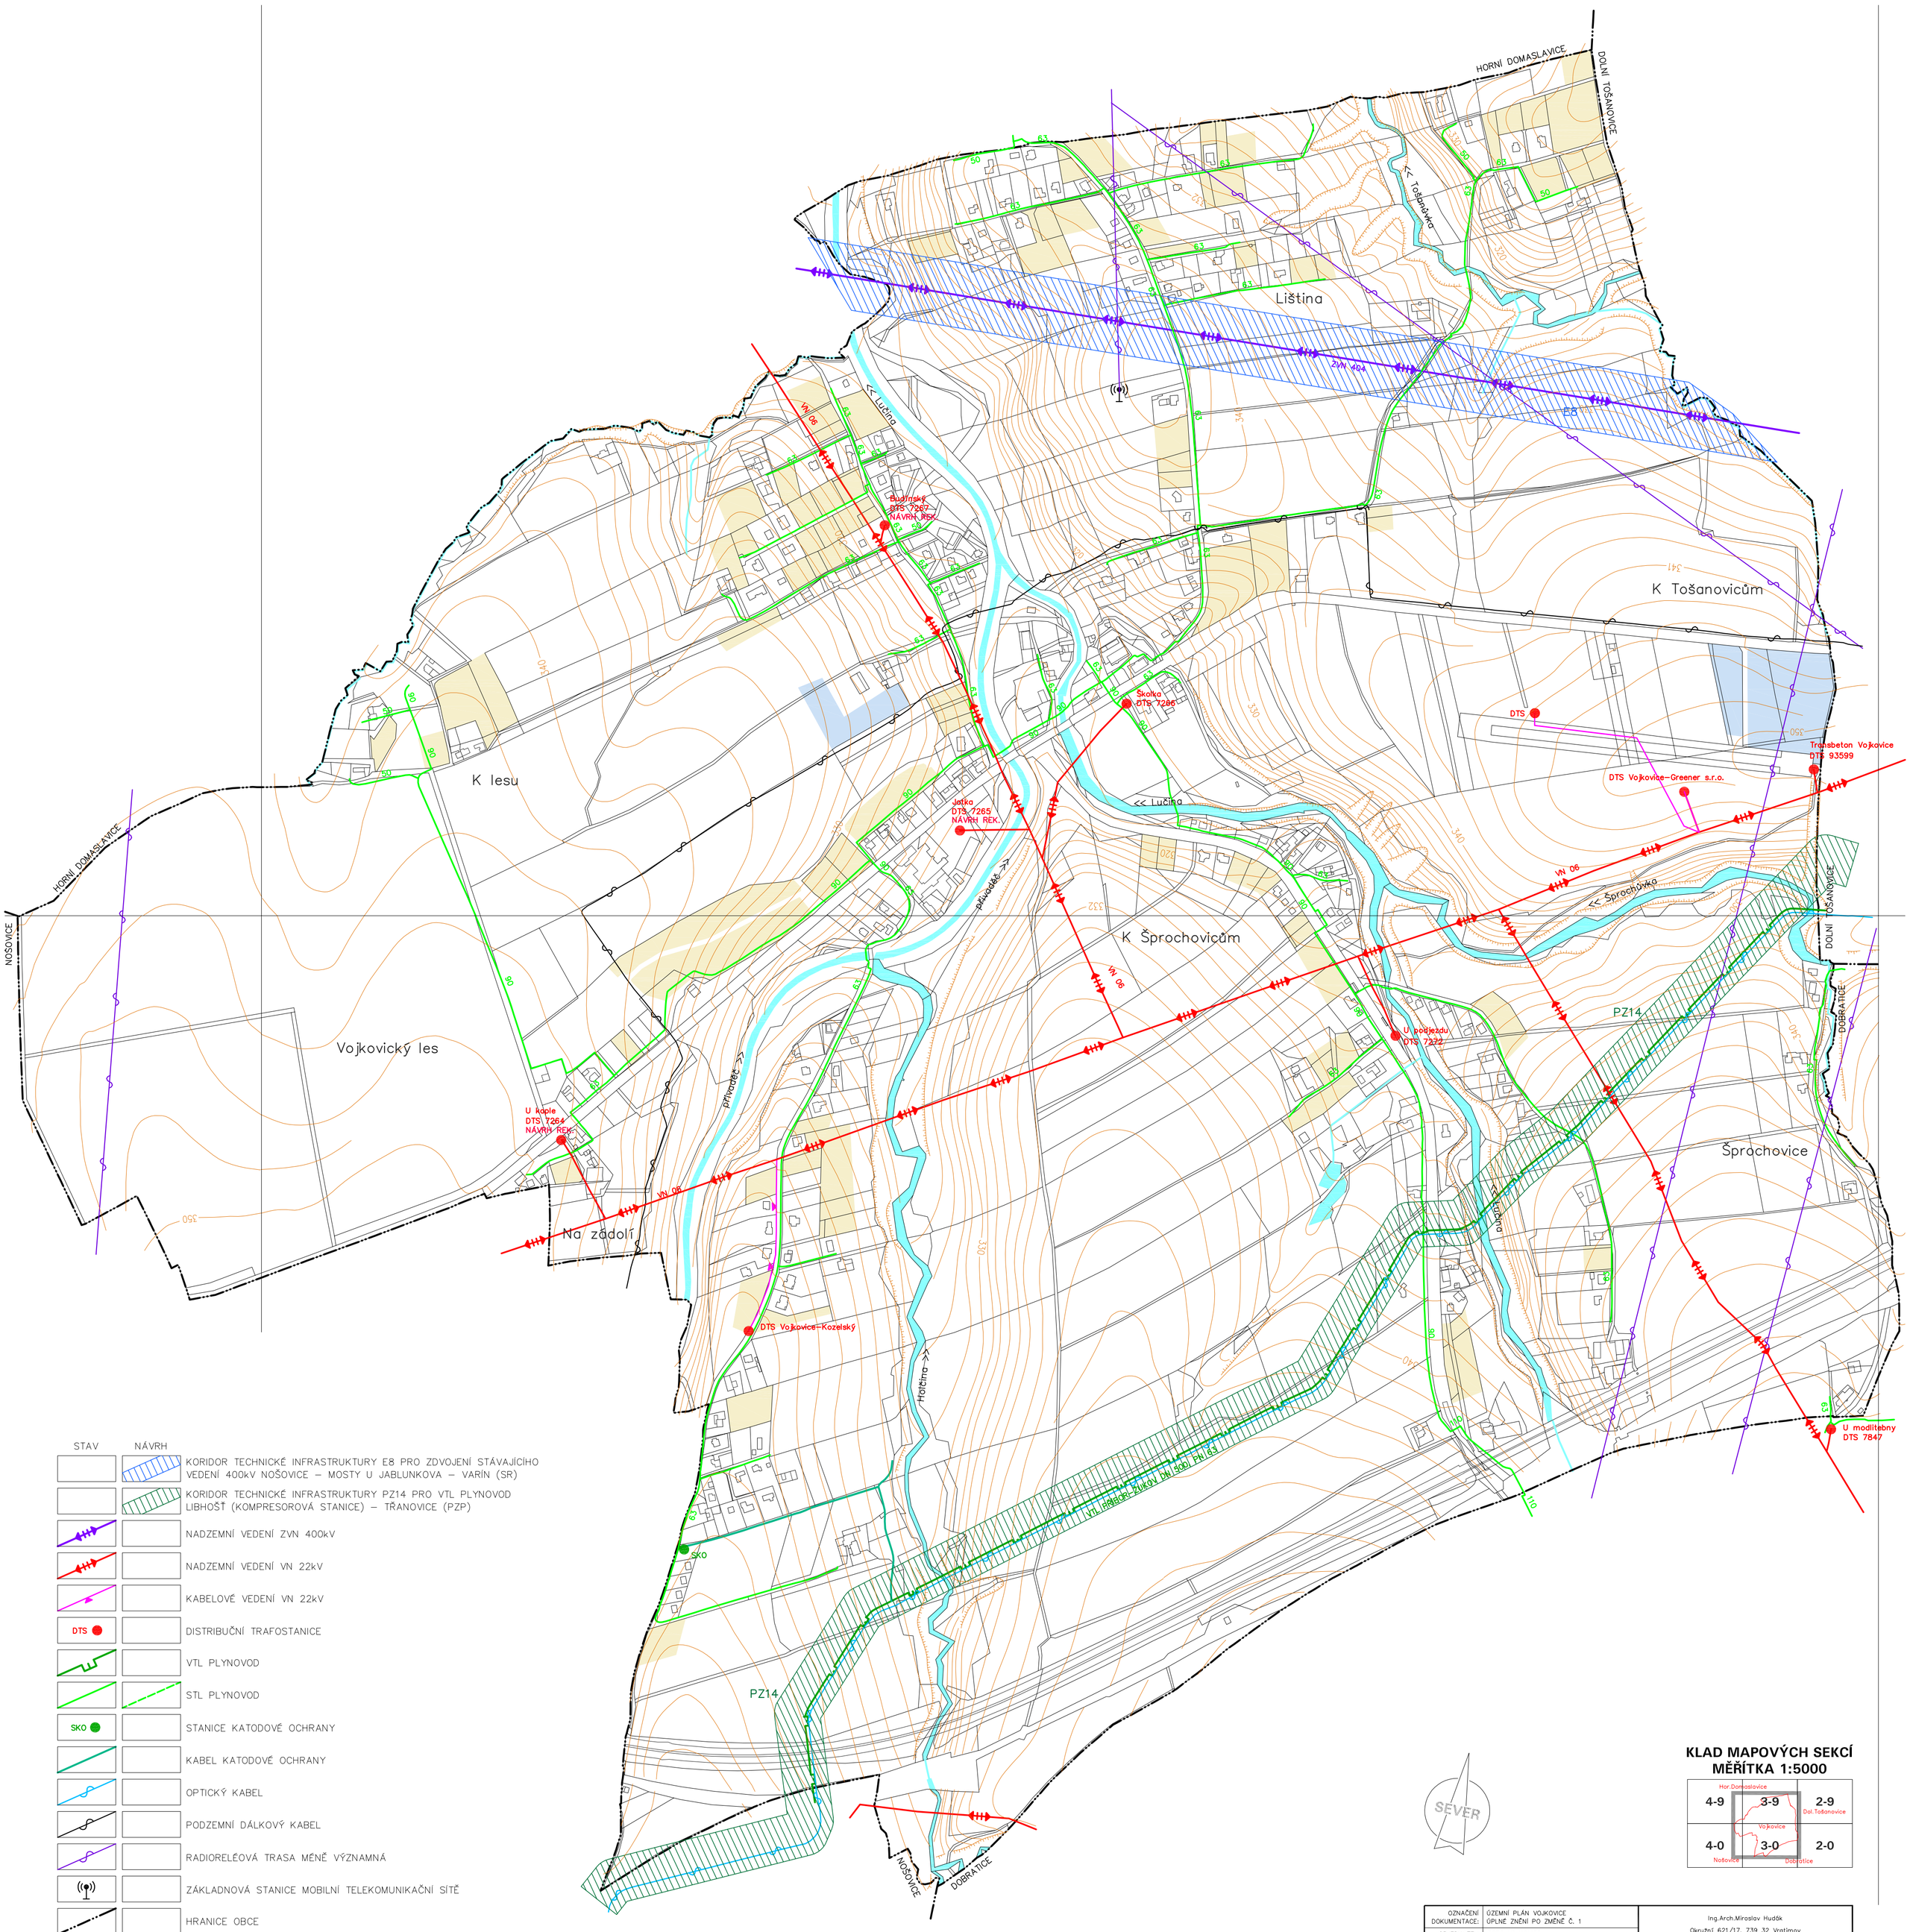

STAV	NÁVRH	
		KORIDOR TECHNICKÉ INFRASTRUKTURY E8 PRO ZDVOJENÍ STÁVAJÍCÍHO VEDENÍ 400kV NOŠOVICE – MOSTY U JABLUNKOVA – VARÍN (SR)
		KORIDOR TECHNICKÉ INFRASTRUKTURY PZ14 PRO VTL PLYNOVOD LIBHOŠŤ (KOMPRESOROVÁ STANICE) – TŘANOVICE (PZP)
		NADZEMNÍ VEDENÍ ZVN 400kV
		NADZEMNÍ VEDENÍ VN 22kV
		KABELOVÉ VEDENÍ VN 22kV
DTS		DISTRIBUČNÍ TRAFOSTANICE
		VTL PLYNOVOD
		STL PLYNOVOD
SKO		STANICE KATODOVÉ OCHRANY
		KABEL KATODOVÉ OCHRANY
		OPTICKÝ KABEL
		PODZEMNÍ DÁLKOVÝ KABEL
		RADIORELÉOVÁ TRASA MÉNĚ VÝZNAMNÁ
		ZÁKLADNOVÁ STANICE MOBILNÍ TELEKOMUNIKAČNÍ SÍTĚ
		HRANICE OBCE
		ZASTAVITELNÉ PLOCHY PRO BYDLENÍ
		ZASTAVITELNÉ PLOCHY PRO VÝROBU
		VODNÍ TOKY A PLOCHY

SEVER

KLAD MAPOVÝCH SEKCÍ
MĚŘÍTKA 1:5000

4-9	3-9	2-9
4-0	3-0	2-0

Hor.Domaslavice, Dol.Tošanovice, Vojkovice, Nošovice, Dobratice

OZNAČENÍ DOKUMENTACE:	ÚZEMNÍ PLÁN VOJKOVICE ÚPLNÉ ZNĚNÍ PO ZMĚNĚ Č. 1	Ing.Arch.Miroslav Hudák Okružní 621/17, 739 32 Vratimov mirek.hudak@seznam.cz tel.: +420 777 281 846	
OBJEDNATEL:	OBEC VOJKOVICE		
POŘIZOVATEL:	MAGISTRÁT MĚSTA FRÝDKU–MÍSTKU		
ZHOTOVITEL:	Ing.Arch.MIROSLAV HUDÁK		
ZODPOVĚDNÝ PROJEKTANT:	Ing.Arch.MIROSLAV HUDÁK	ZAKÁZKOVÉ ČÍSLO:	180602
ZPRACOVATEL:	Ing.Arch.MIROSLAV HUDÁK RNDr.MILAN POLEDNÍK	EXPEDICE:	ÚNOR 2023
		MĚŘÍTKO:	1:5000