ÚZEMNÍ PLÁN NIŽNÍ LHOTY

I.2.c) HLAVNÍ VÝKRES - KONCEPCE DOPRAVNÍ INFRASTRUKTURY

KLAD MAPOVÝCH SEKCÍ
MĚŘÍTKA 1:5000

4-0	3-0
4-1	3-1

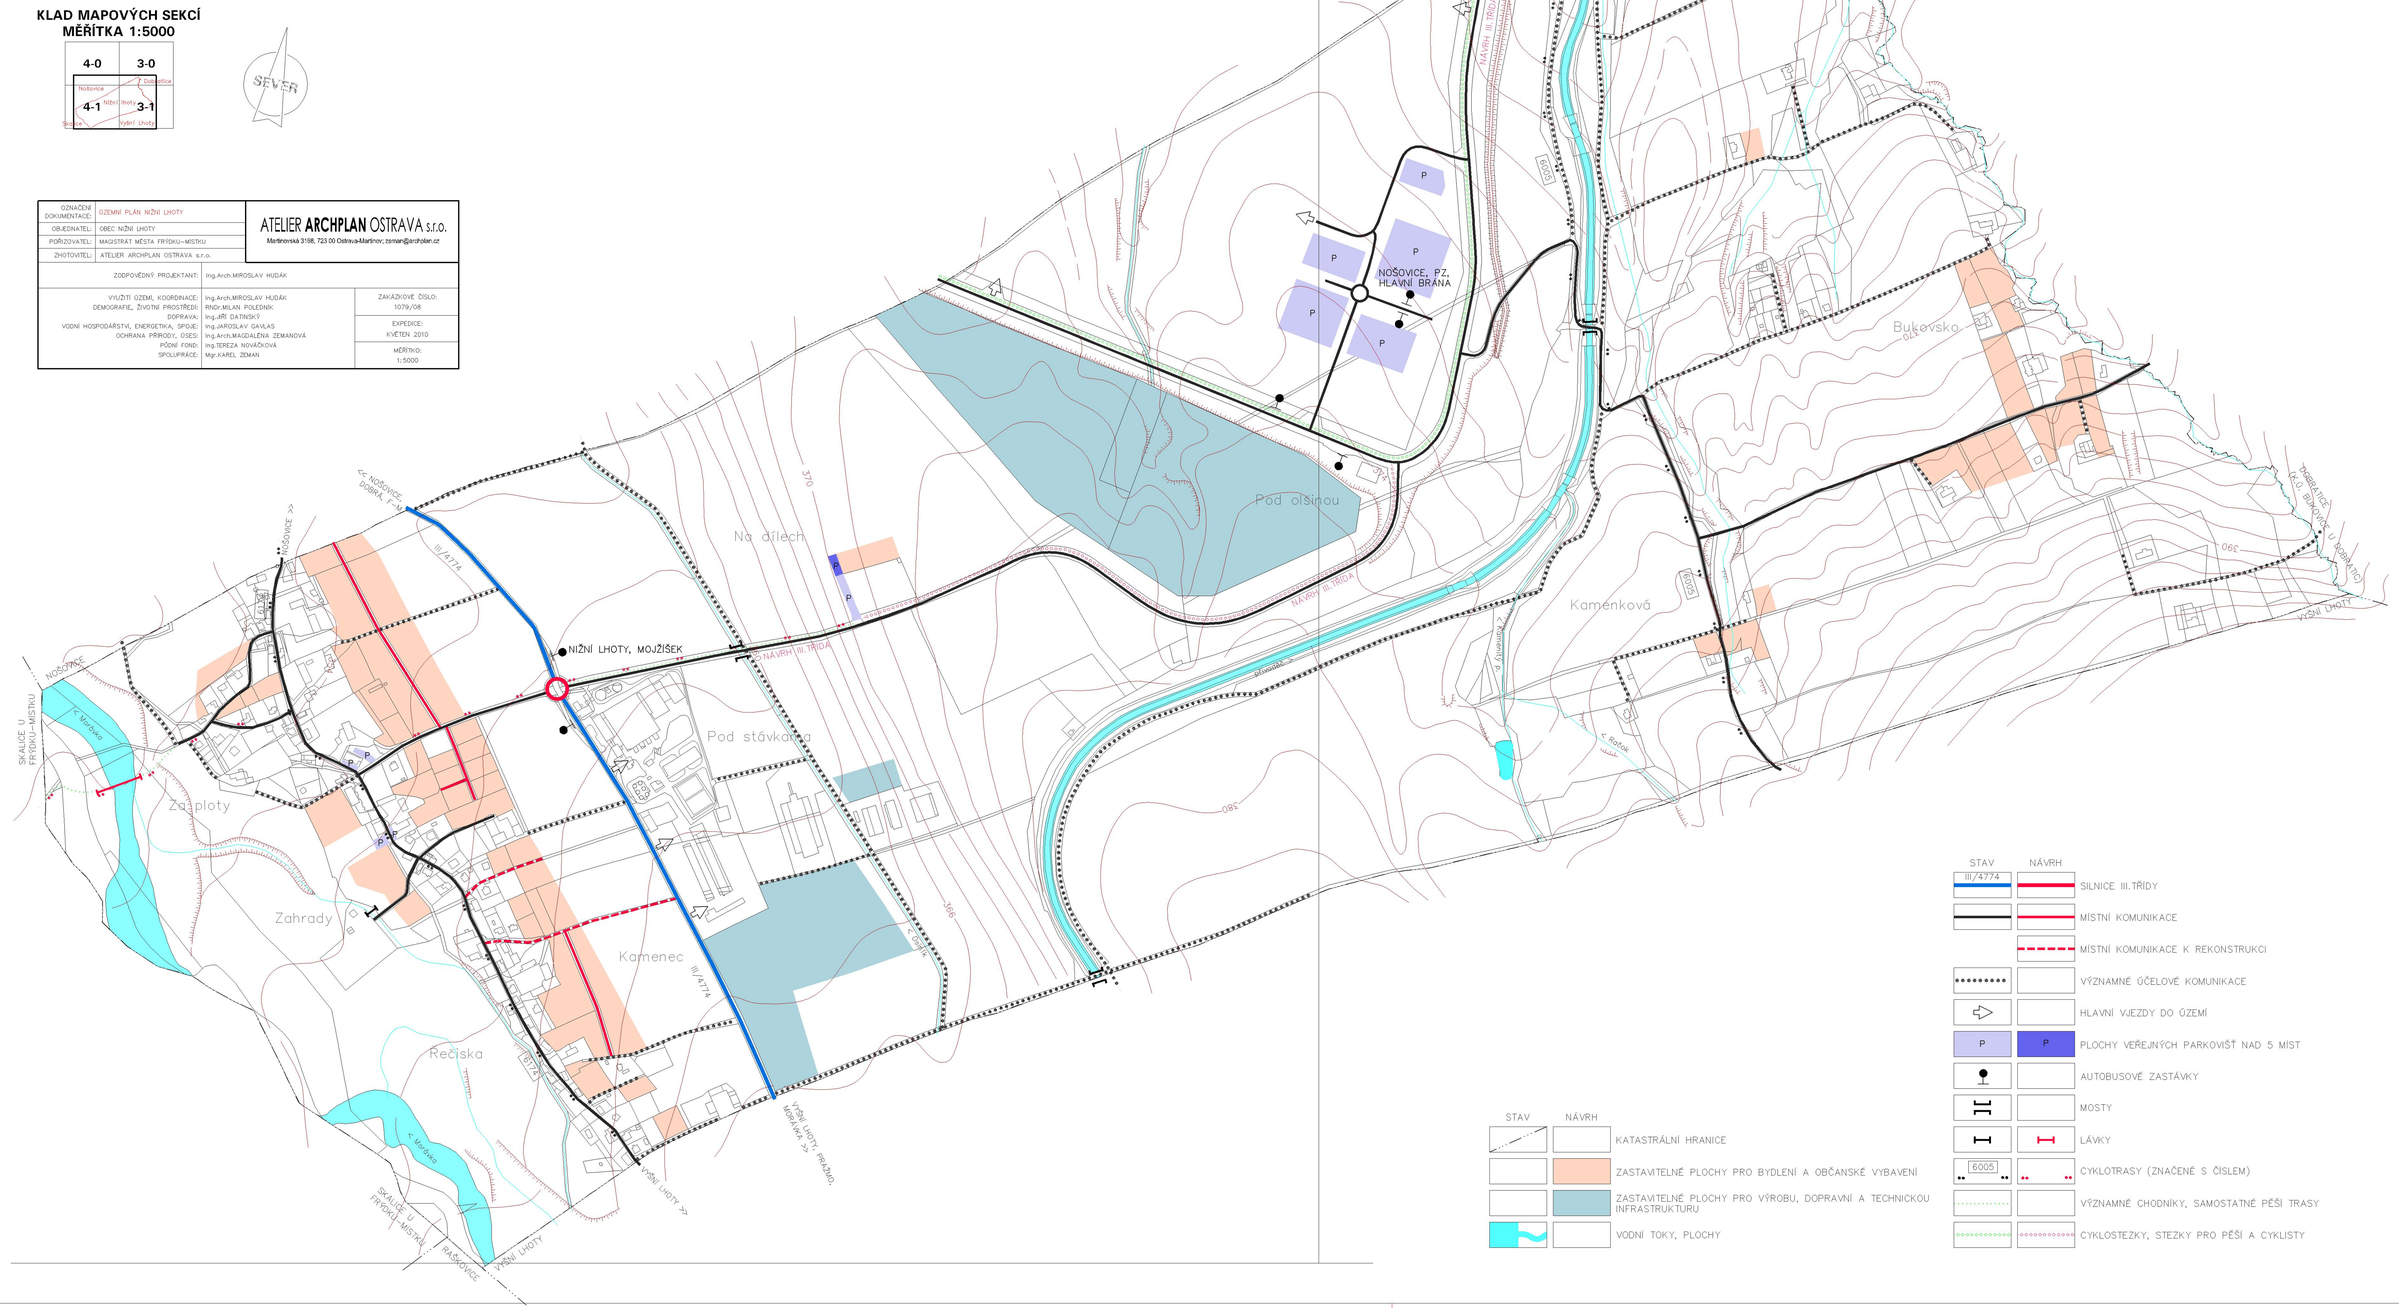
SEVER
NOŠOVICE, PZ, HLAVNÍ BRÁNA
NIŽNÍ LHOTY, MOJŽÍŠEK
Bukovsko
Pod olšinou
Na dílech
Pod stávkami
Kaménková
Zaploty
Zahrady
Kamenec
Řečiska
NÁVRH III. TŘÍDA
III/4774
6009
6005
6003
6004
370
360
390
386
< NOŠOVICE, DOBRÁ, T-M
NOŠOVICE >>
SKALICE U FRÝDKU-MÍSTKU
< Mrdálka
< Rybník
< Rybník
< Rybník