ÚZEMNÍ PLÁN NIŽNÍ LHOTY

I.2.e) HLAVNÍ VÝKRES - KONCEPCE ENERGETIKY A SPOJŮ

KLAD MAPOVÝCH SEKCÍ
MĚŘÍTKA 1:5000

4-0	3-0
4-1	3-1

SEVER

OZNAČENÍ DOKUMENTACE:	ÚZEMNÍ PLÁN NIŽNÍ LHOTY
OBJEDNATEL:	OBEC NIŽNÍ LHOTY
POŘIZOVATEL:	MAGISTRÁT MĚSTA FRÝDKU-MÍSTKU
ZHOTOVITEL:	ATELIER ARCHPLAN OSTRAVA s.r.o.
ZODPOVĚDNÝ PROJEKTANT:	Ing.Arch.MIROSLAV HUDÁK
VYUŽITÍ ÚZEMÍ, KOORDINACE:	Ing.Arch.MIROSLAV HUDÁK
DEMOGRAFIE, ŽIVOTNÍ PROSTŘEDÍ:	RNDr.MILAN POLEDNÍK
DOPRAVA:	Ing.JIŘÍ DATINSKÝ
VODNÍ HOSPODÁŘSTVÍ, ENERGETIKA, SPOJE:	Ing.JAROSLAV OKÁLAS
OCHRANA PŘÍRODY, ÚSES:	Ing.Arch.MAGDALÉNA ZEMANOVÁ
PŮDNÍ FOND:	Ing.TEREZA NOVÁČKOVÁ
SPOLUPRÁCE:	Mgr.KAREL ZEMAN
ZAKÁZKOVÉ ČÍSLO:	1079/08
EXPEDICE:	KVĚTEN 2010
MĚŘÍTKO:	1:5000

ATELIER **ARCHPLAN** OSTRAVA s.r.o.
Martinovská 3168, 723 00 Ostrava-Martinov; zeman@archplan.cz

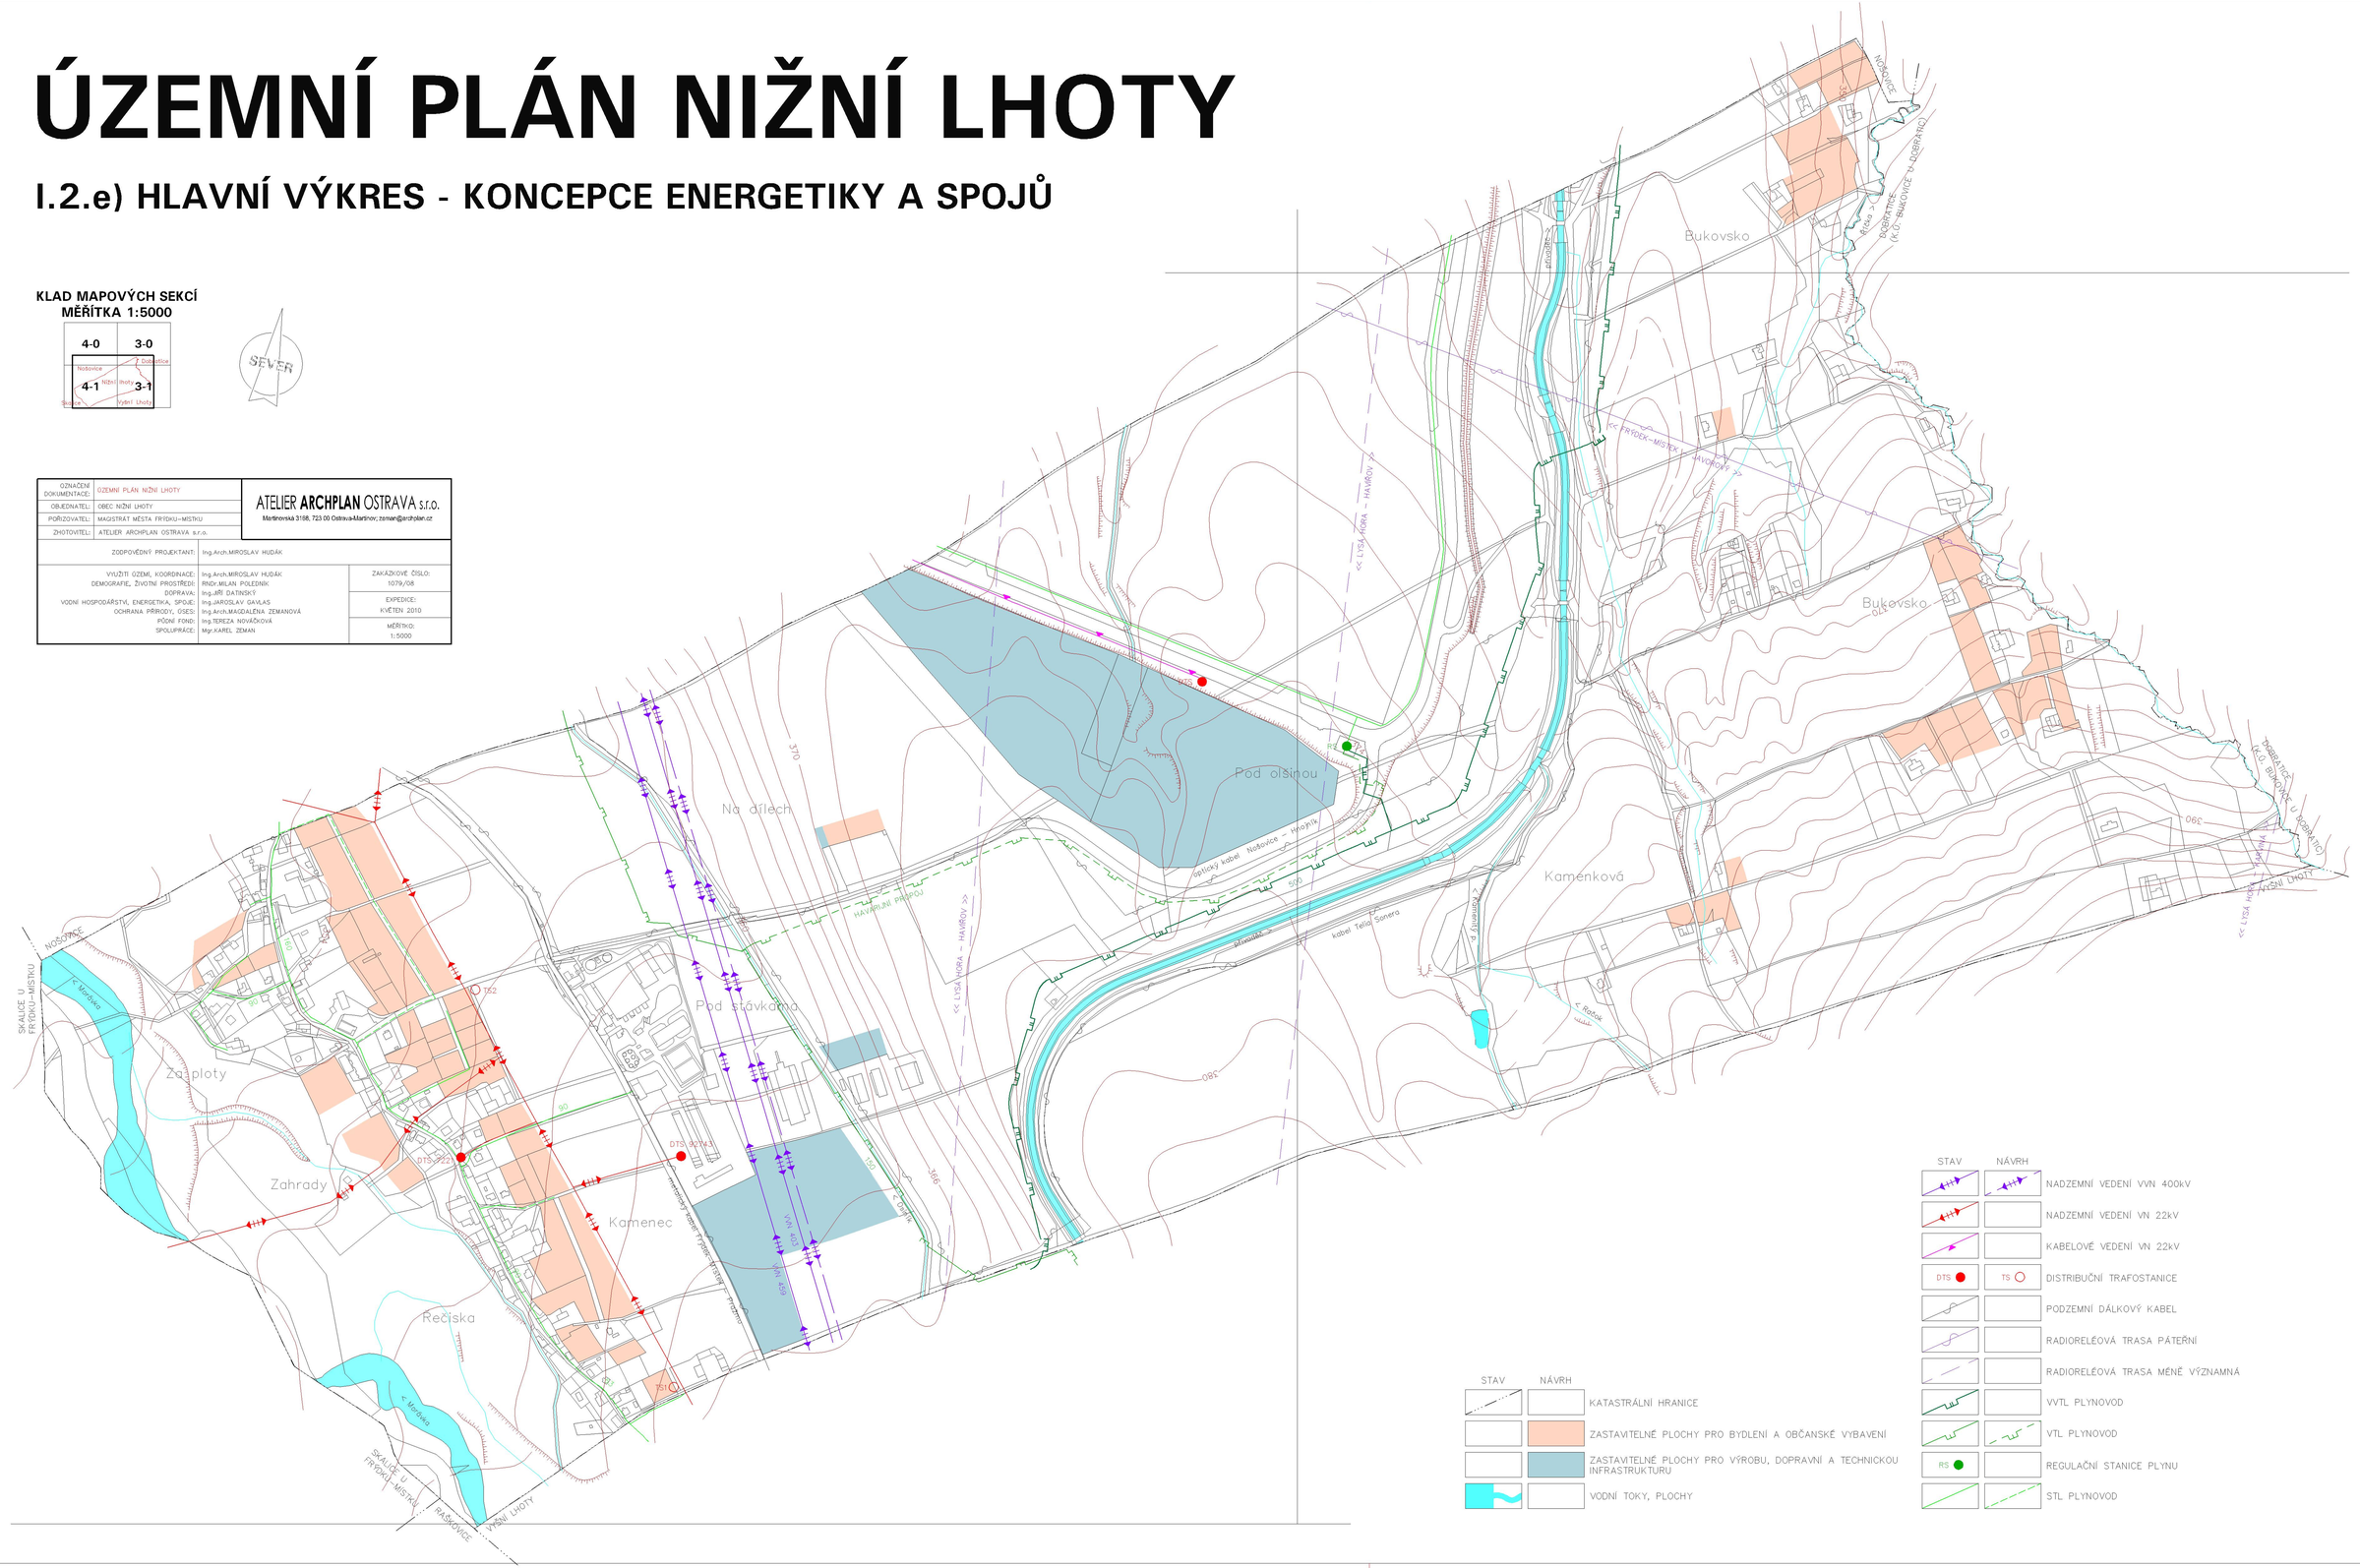

STAV	NÁVRH	
		NADZEMNÍ VEDENÍ VVN 400kV
		NADZEMNÍ VEDENÍ VN 22kV
		KABELOVÉ VEDENÍ VN 22kV
DTS	TS	DISTRIBUČNÍ TRAFOSTANICE
		PODZEMNÍ DÁLKOVÝ KABEL
		RADIORELÉOVÁ TRASA PÁTEŘNÍ
		RADIORELÉOVÁ TRASA MÉNĚ VÝZNAMNÁ
		VVTL PLYNOVOD
		VTL PLYNOVOD
RS		REGULAČNÍ STANICE PLYNU
		STL PLYNOVOD

STAV	NÁVRH	
		KATASTRÁLNÍ HRANICE
		ZASTAVITELNÉ PLOCHY PRO BYDLENÍ A OBČANSKÉ VYBAVENÍ
		ZASTAVITELNÉ PLOCHY PRO VÝROBU, DOPRAVNÍ A TECHNICKOU INFRASTRUKTURU
		VODNÍ TOKY, PLOCHY