

ÚZEMNÍ PLÁN NIŽNÍ LHOTY



ÚPLNÉ ZNĚNÍ PO ZMĚNĚ Č. 1

I.2.e) HLAVNÍ VÝKRES - KONCEPCE ENERGETIKY A SPOJŮ

ODNÁŠENÍ DOKUMENTACE:	ÚZEMNÍ PLÁN NIŽNÍ LHOTY ÚPLNÉ ZNĚNÍ PO ZMĚNĚ Č. 1	Ing. Arch. Miroslav Hudák Okružní 621/117, 739 32 Srbsko mimo.územní@seznam.cz tel.: +420 777 281 846
POŘIZOVATEL:	MAGISTRÁT MĚSTA FRYDKU-MĚSTKU	
ZHOTOVITEL:	Ing. Arch. MIROSLAV HUDÁK	
ZODPOVĚDNÝ PROJEKTANT:	Ing. Arch. MIROSLAV HUDÁK	ZAKÁZKOVÉ ČÍSLO: 190302
ZPRACOVATEL:	Ing. Arch. MIROSLAV HUDÁK RNDV. MILAN POLEDNÍK	EXPEDICE: ÚNDR 2021 MĚŘÍTKO: 1:5000

KLAD MAPOVÝCH SEKCI
MĚŘÍTKA 1:5000

4-0	3-0
4-1	3-1

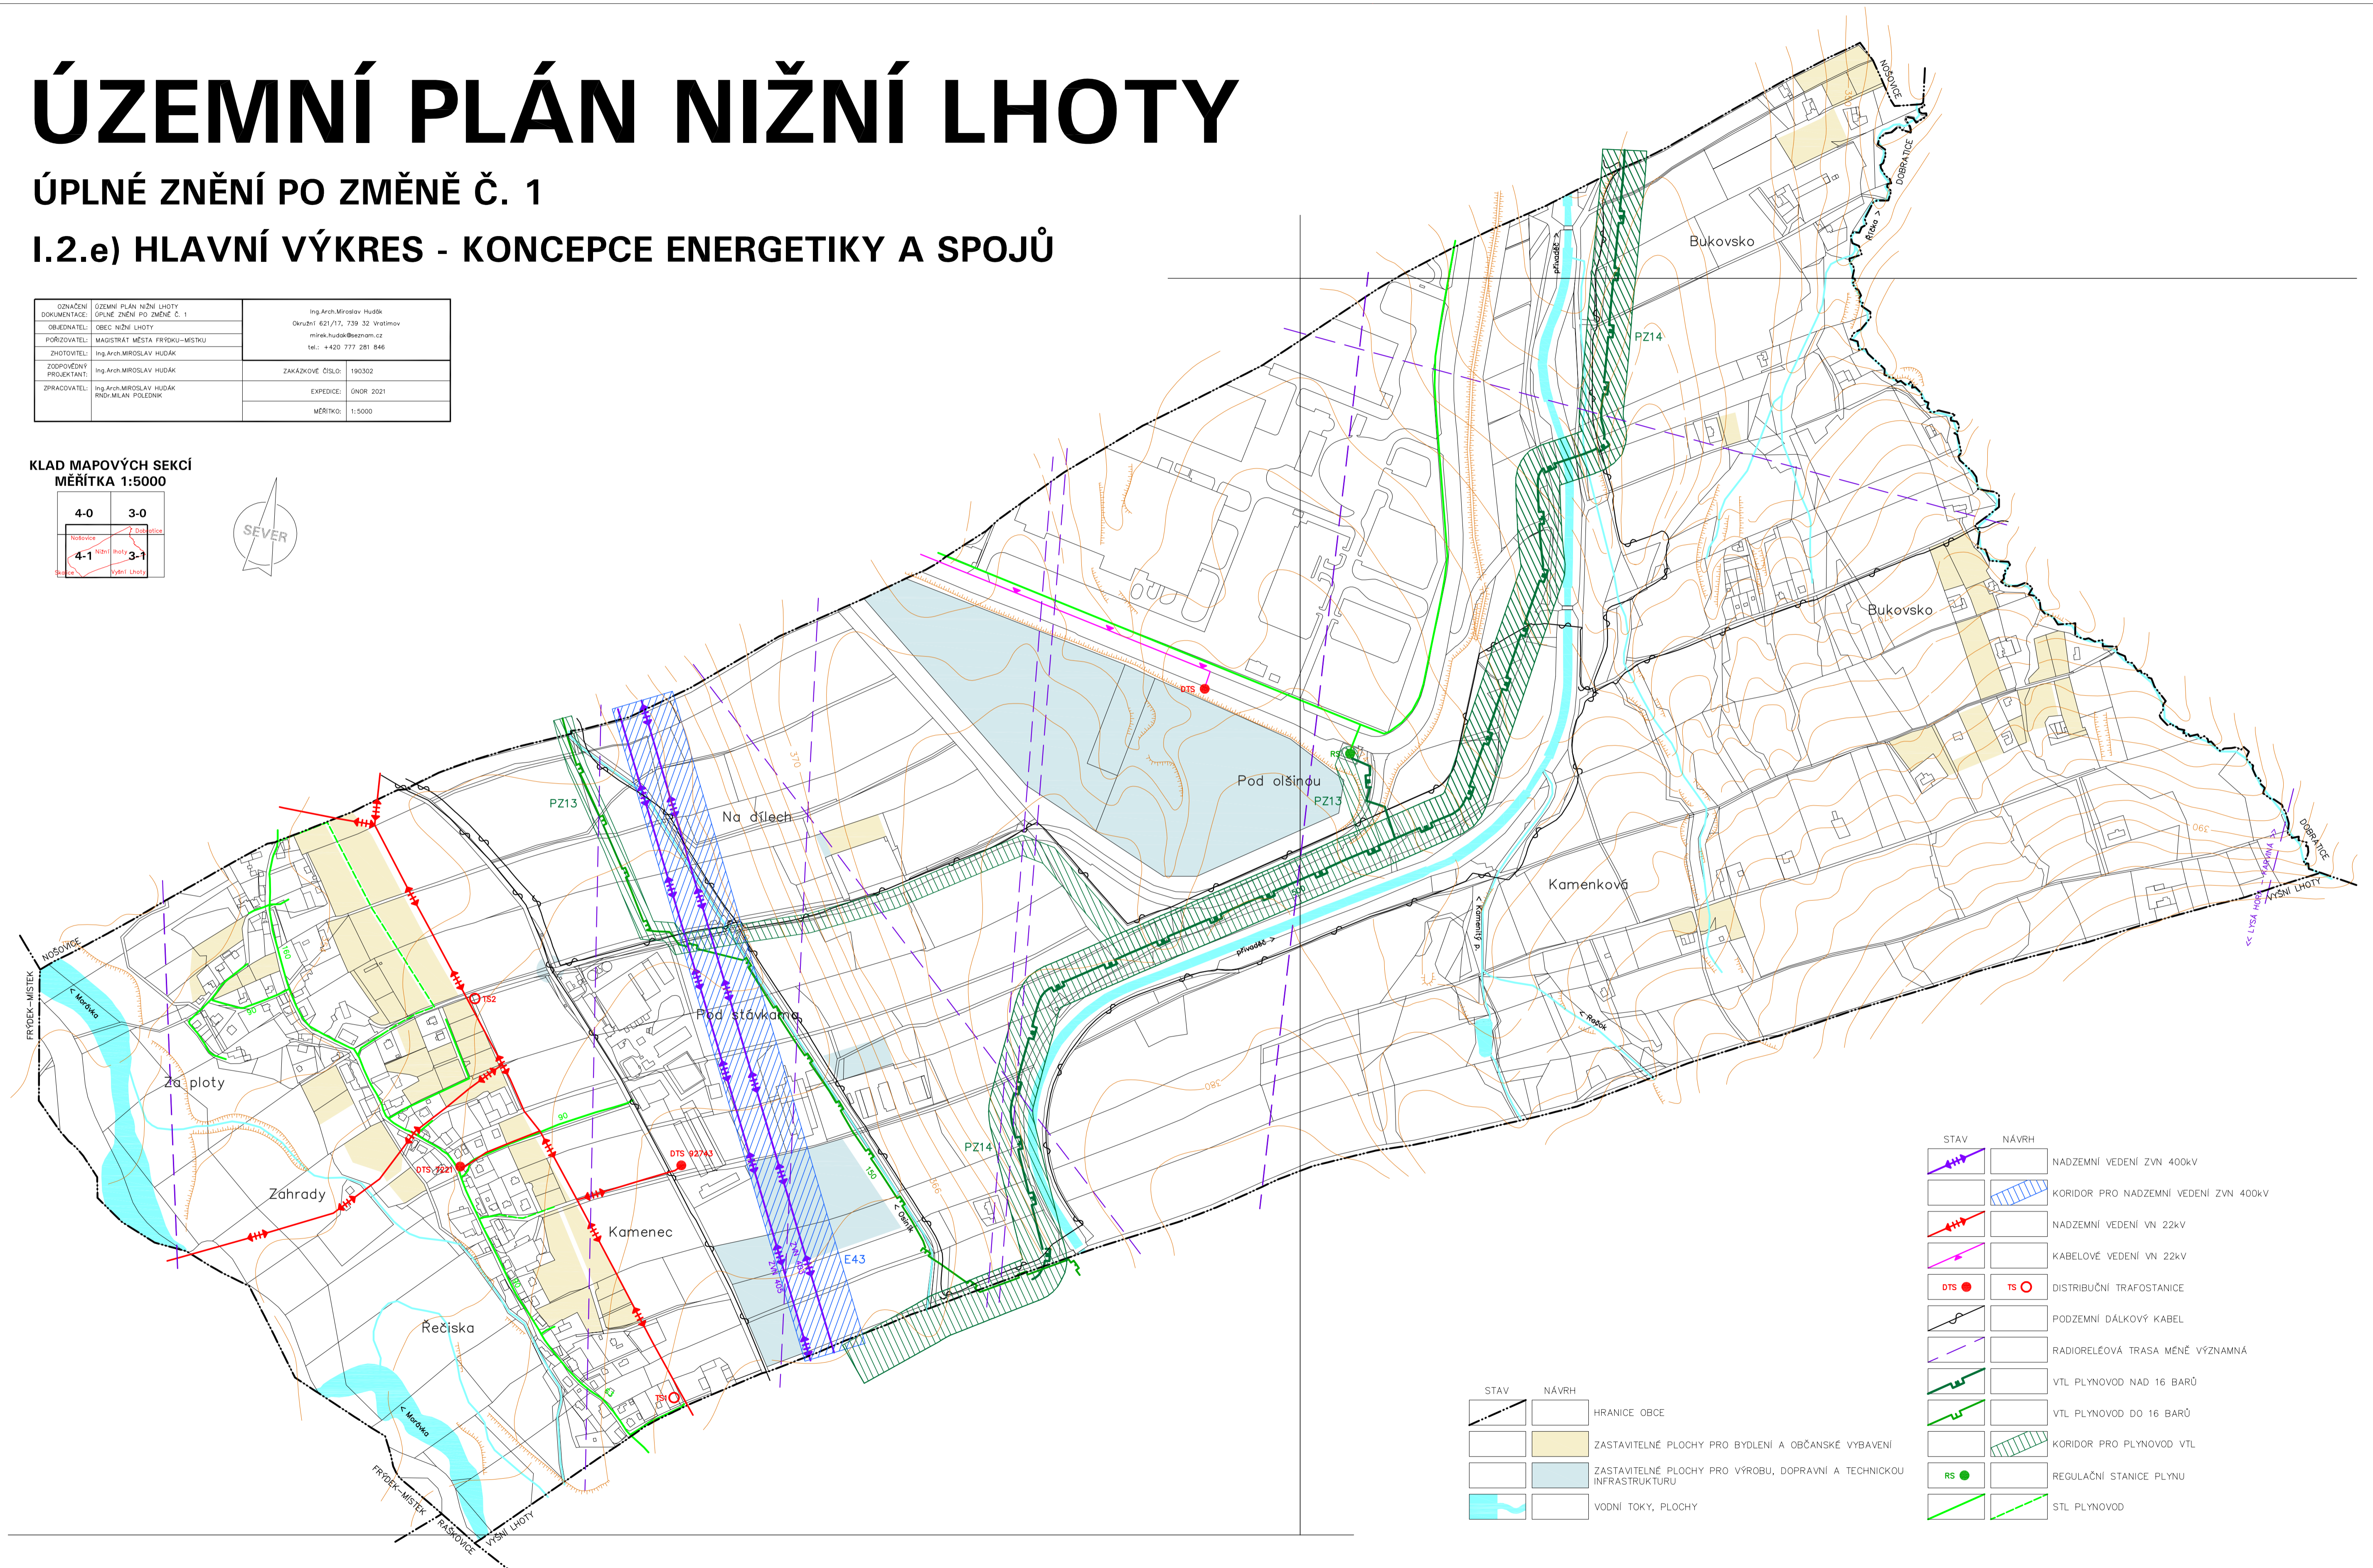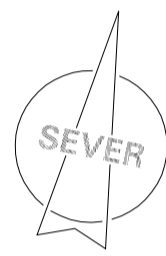

STAV	NÁVRH	
		HRANICE OBCE
		ZASTAVITELNÉ PLOCHY PRO BYDLENÍ A OBČANSKÉ VYBAVENÍ
		ZASTAVITELNÉ PLOCHY PRO VÝROBU, DOPRAVNÍ A TECHNICKOU INFRASTRUKTURU
		VODNÍ TOKY, PLOCHY

STAV	NÁVRH	
		NADZEMNÍ VEDENÍ ZVN 400kV
		KORIDOR PRO NADZEMNÍ VEDENÍ ZVN 400kV
		NADZEMNÍ VEDENÍ VN 22kV
		KABELOVÉ VEDENÍ VN 22kV
		DISTRIBUČNÍ TRAFOSTANICE
		PODZEMNÍ DÁLKOVÝ KABEL
		RADIORELEOVÁ TRASA MĚNĚ VÝZNAMNÁ
		VTL PLYNOVOD NAD 16 BARŮ
		VTL PLYNOVOD DO 16 BARŮ
		KORIDOR PRO PLYNOVOD VTL
		REGULAČNÍ STANICE PLYNU
		STL PLYNOVOD