

# ÚZEMNÍ PLÁN NIŽNÍ LHOTY



ÚPLNÉ ZNĚNÍ PO ZMĚNĚ Č. 2

I.2.e) HLAVNÍ VÝKRES - KONCEPCE ENERGETIKY A SPOJŮ

ODNÁŠENÍ DOKUMENTACE:	ÚZEMNÍ PLÁN NIŽNÍ LHOTY ÚPLNÉ ZNĚNÍ PO ZMĚNĚ Č. 2	Ing. Arch. Miroslav Huďák Okružní 621/117, 739 32 Svatá Mařka místo: Nusko-Bezoměřice tel.: +420 777 281 846
POŘIZOVATEL:	MAGISTRÁT MĚSTA FRYDKU-MĚSTKU	
ZHOTOVITEL:	Ing. Arch. MIROSLAV HUĐÁK	
ZODPOVĚDNÝ PROJEKTANT:	Ing. Arch. MIROSLAV HUĐÁK	ZAKÁZKOVÉ ČÍSLO: 230702
ZPRACOVATEL:	Ing. Arch. MIROSLAV HUĐÁK	EXPEDICE: ČERVEN 2024
		MĚŘÍTKO: 1:5000

KLAD MAPOVÝCH SEKCI  
MĚŘÍTKA 1:5000

4-0	3-0
4-1	3-1

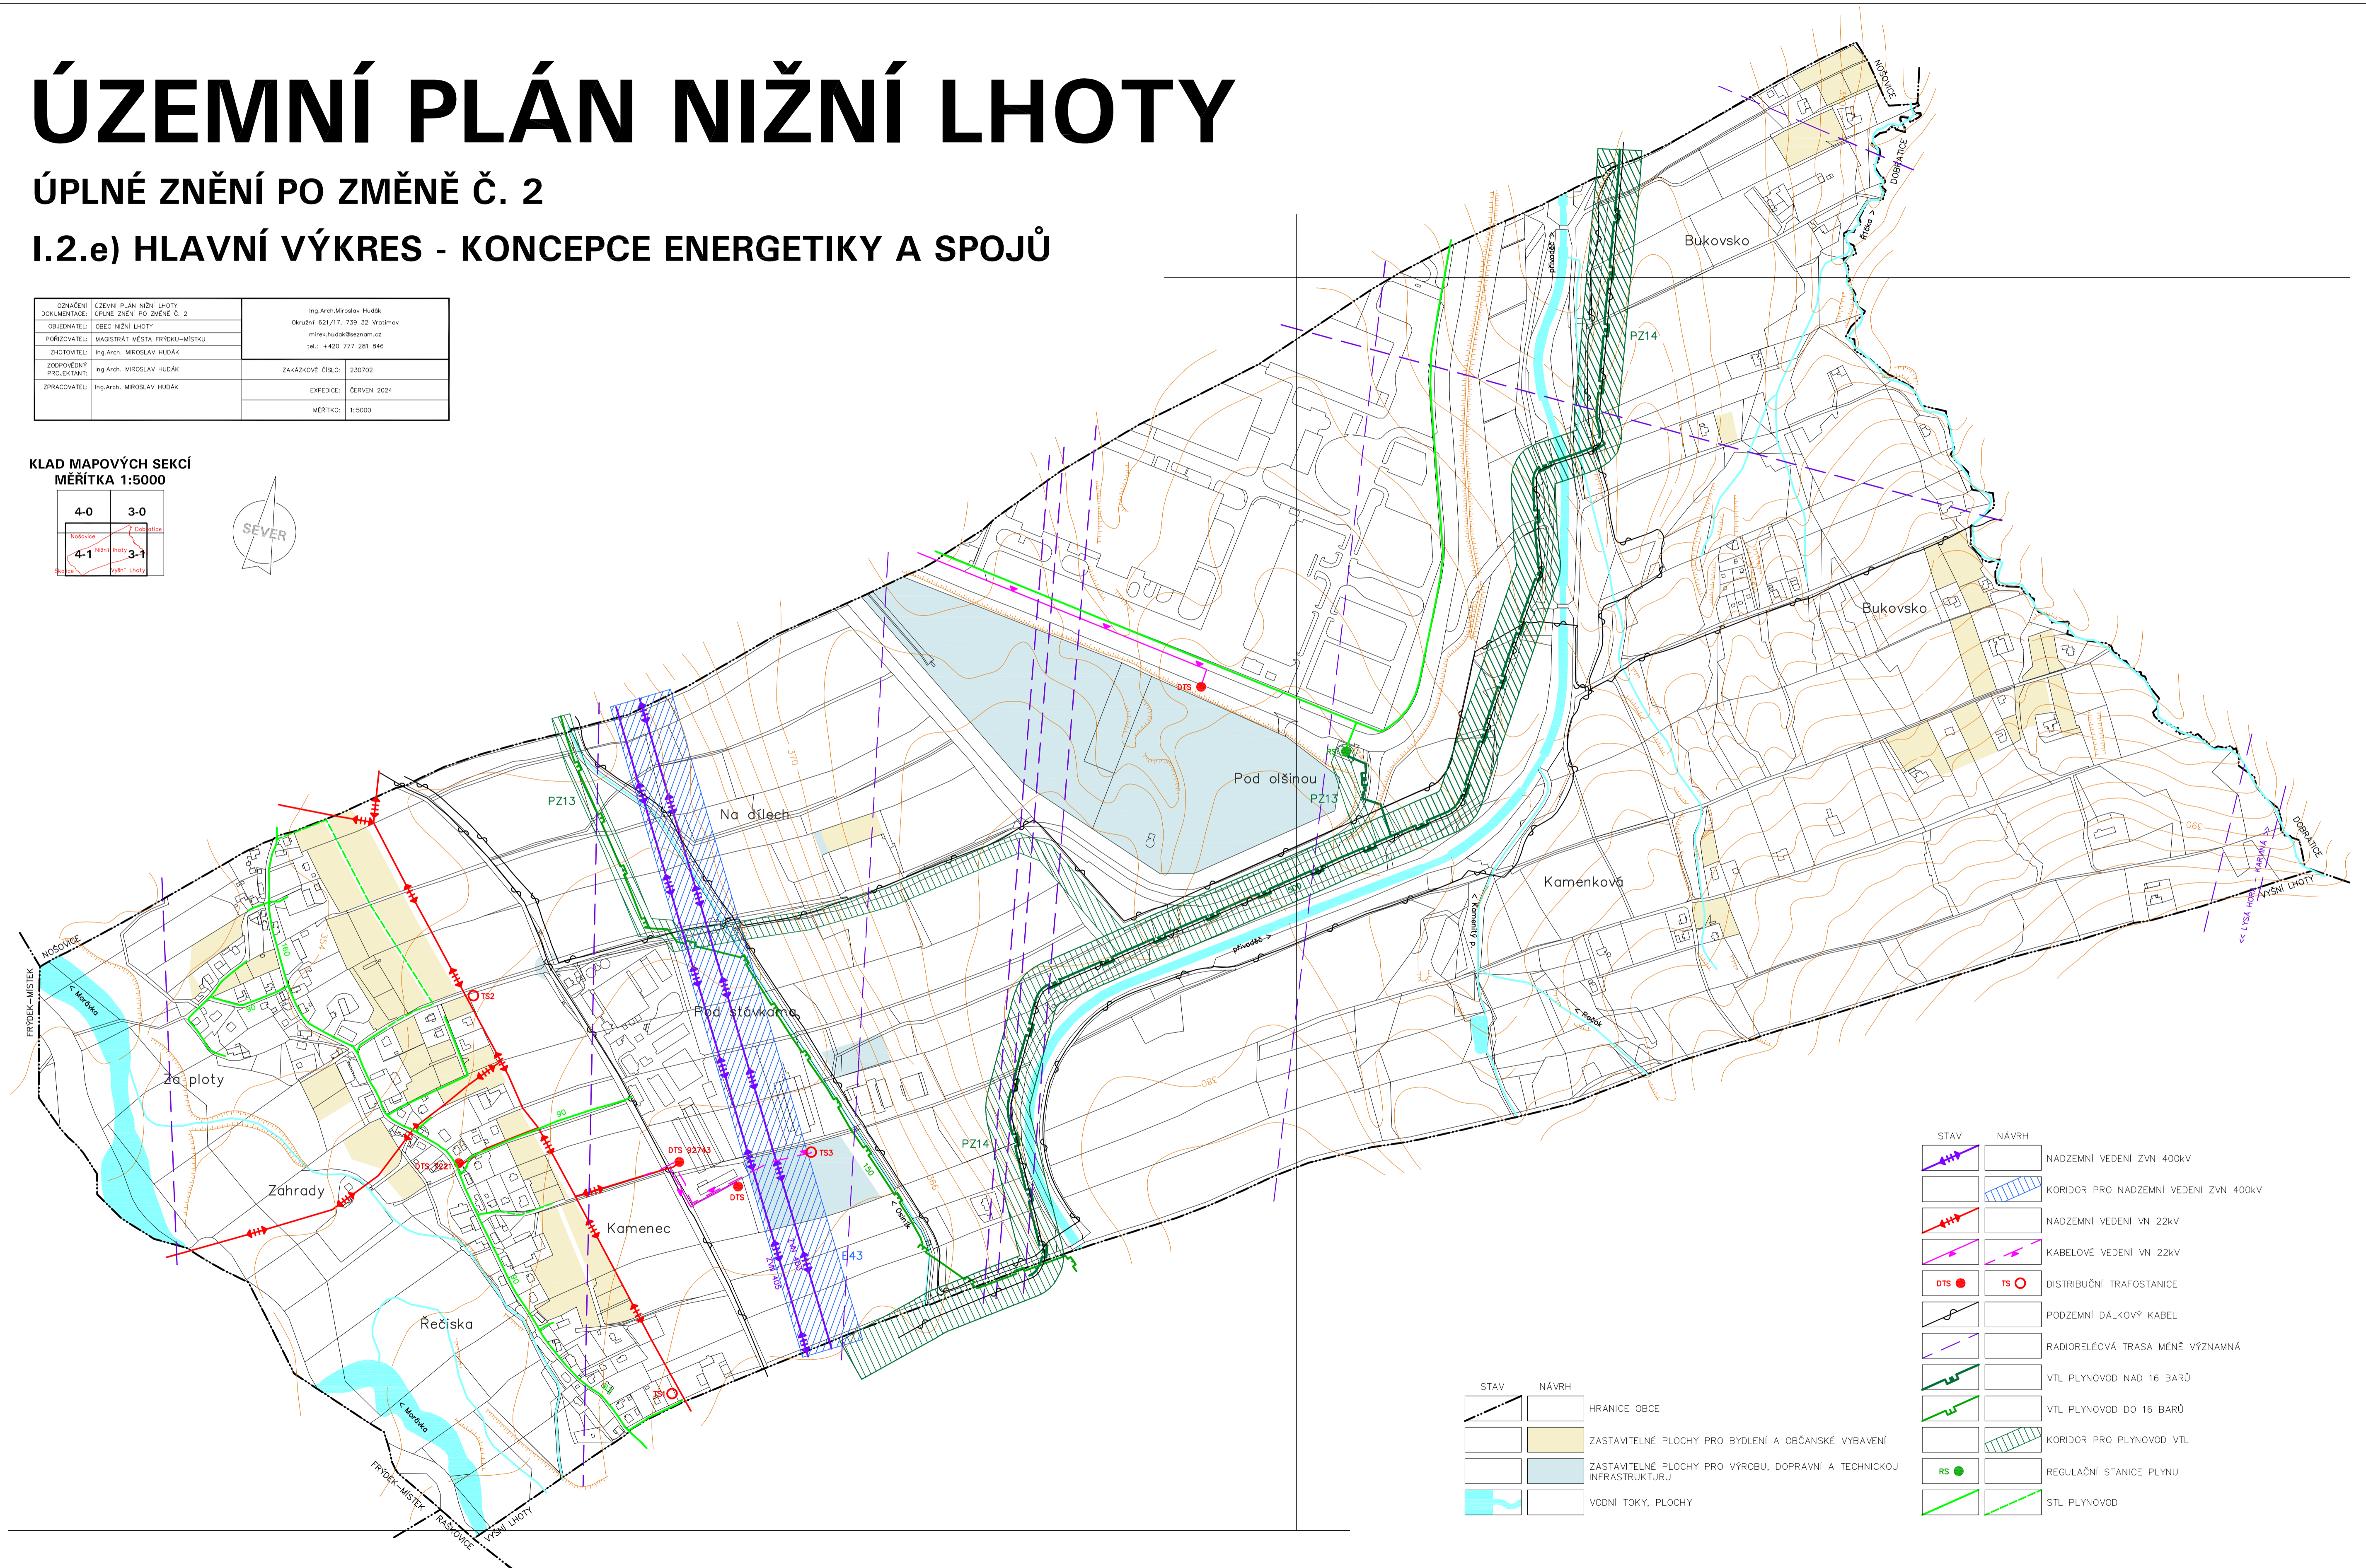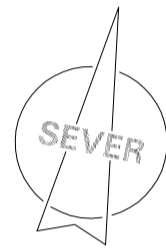

STAV	NÁVRH	
		HRANICE OBCE
		ZASTAVITELNÉ PLOCHY PRO BYDLENÍ A OBČANSKÉ VYBAVENÍ
		ZASTAVITELNÉ PLOCHY PRO VÝROBU, DOPRAVNÍ A TECHNICKOU INFRASTRUKTURU
		VODNÍ TOKY, PLOCHY

STAV	NÁVRH	
		NADZEMNÍ VEDENÍ ZVN 400kV
		KORIDOR PRO NADZEMNÍ VEDENÍ ZVN 400kV
		NADZEMNÍ VEDENÍ VN 22kV
		KABELOVÉ VEDENÍ VN 22kV
		DISTRIBUČNÍ TRAFOSTANICE
		PODZEMNÍ DÁLKOVÝ KABEL
		RADIORELEOVÁ TRASA MĚNĚ VÝZNAMNÁ
		VTL PLYNOVOD NAD 16 BARŮ
		VTL PLYNOVOD DO 16 BARŮ
		KORIDOR PRO PLYNOVOD VTL
		REGULAČNÍ STANICE PLYNU
		STL PLYNOVOD