ÚZEMNÍ PLÁN NIŽNÍ LHOTY

I.2.d) HLAVNÍ VÝKRES - KONCEPCE VODNÍHO HOSPODÁŘSTVÍ

KLAD MAPOVÝCH SEKCÍ
MĚŘÍTKA 1:5000

SEVER

OZNAČENÍ DOKUMENTACE:	ÚZEMNÍ PLÁN NIŽNÍ LHOTY	ATELIER **ARCHPLAN** OSTRAVA s.r.o. Martinovská 3168, 723 00 Ostrava-Martinov; zeman@archplan.cz
OBJEDNATEL:	OBEC NIŽNÍ LHOTY	
POŘIZOVATEL:	MAGISTRÁT MĚSTA FRÝDKU-MÍSTKU	
ZHOTOVITEL:	ATELIER ARCHPLAN OSTRAVA s.r.o.	
ZODPOVĚDNÝ PROJEKTANT:	Ing.Arch.MIROSLAV HUDÁK	
VYUŽITÍ ÚZEMÍ, KOORDINACE:	Ing.Arch.MIROSLAV HUDÁK	ZAKÁZKOVÉ ČÍSLO: 1079/08
DEMOGRAFIE, ŽIVOTNÍ PROSTŘEDÍ:	RNDr.MILAN POLEDNÍK	
DOPRAVA:	Ing.JIŘÍ DATINSKÝ	EXPEDICE: KVĚTEN 2010
VODNÍ HOSPODÁŘSTVÍ, ENERGETIKA, SPOJE:	Ing.JAROSLAV OKÁLAS	
OCHRANA PŘÍRODY, ÚSES:	Ing.Arch.MAGDALÉNA ZEMANOVÁ	
PŮDNÍ FOND:	Ing.TEREZA NOVÁČKOVÁ	
SPOLUPRÁCE:	Mgr.KAREL ZEMAN	MĚŘÍTKO: 1:5000

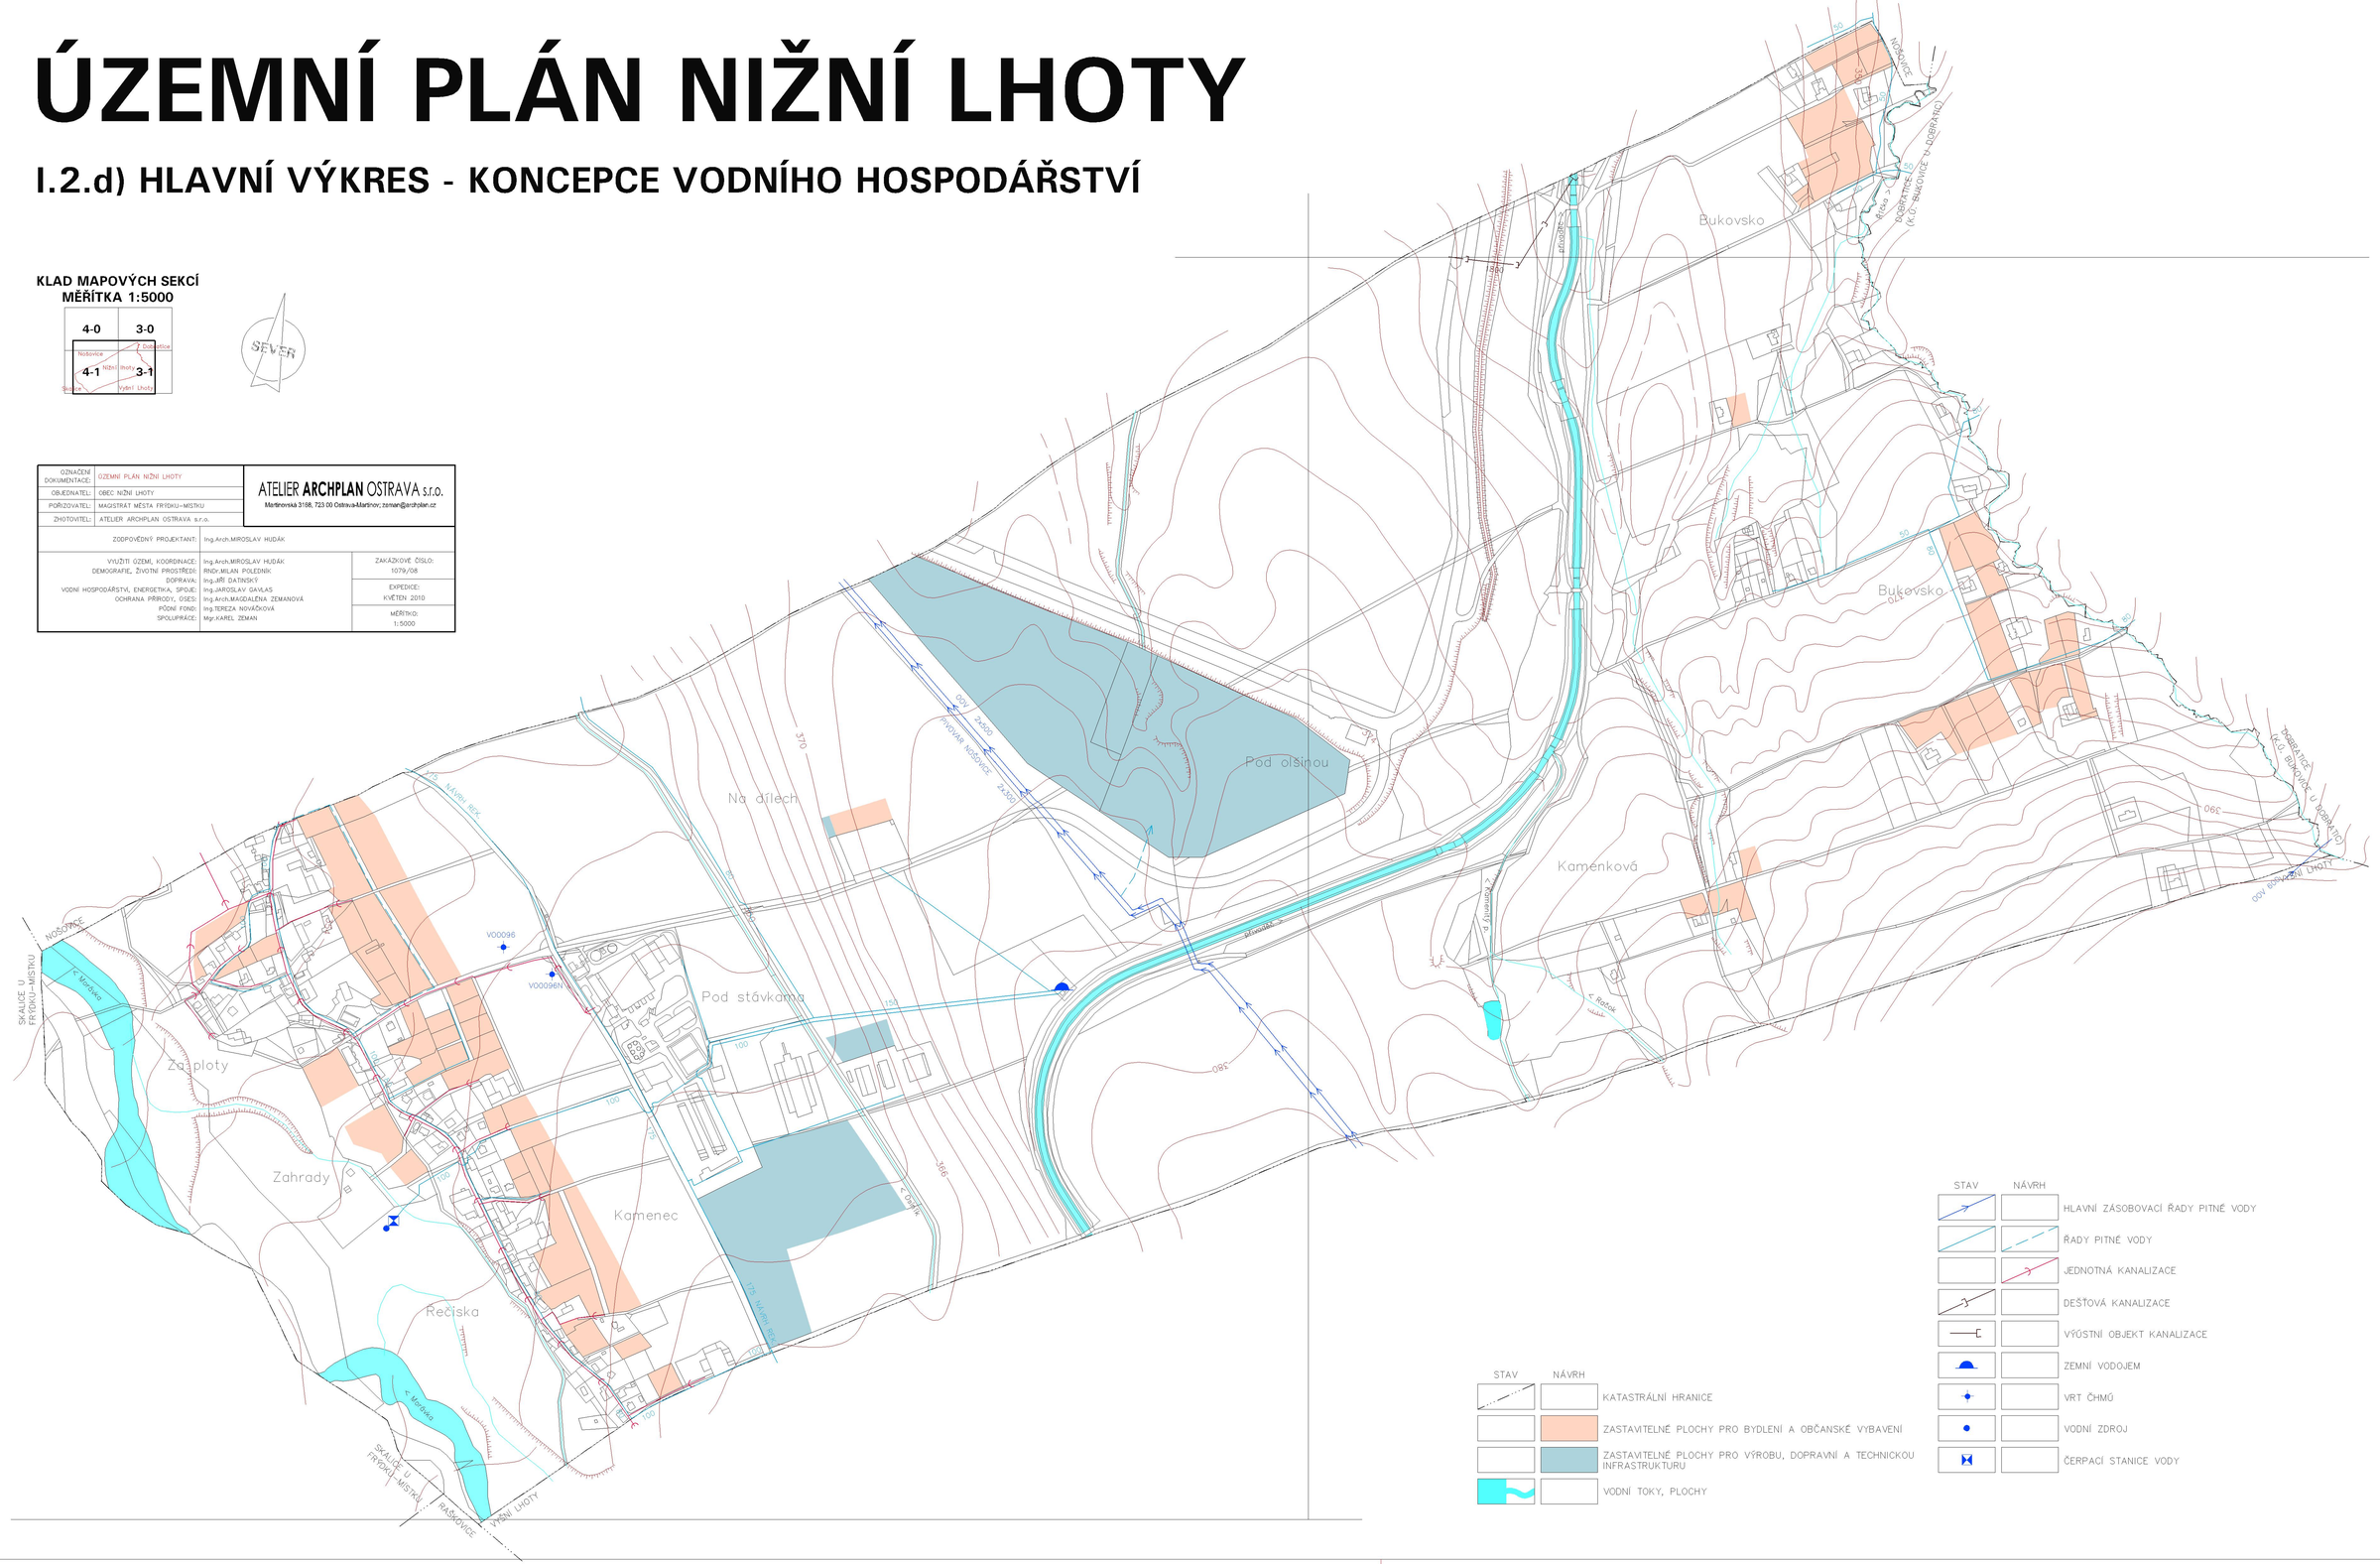
Bukovsko
Bukovsko
Kamenková
Pod olšinou
Na dílech
Pod stávkama
Kamenec
Zahrady
Zaploty
Řečiska
NOŠOVICE
SKALICE U FRÝDKU-MÍSTKU
V00096
V00096N
Mlýnský p.
Z. Kamenný p.
Z. Rybník
Z. Dobratice
Z. Mlýnský p.
Z. Mlýnský p.
Z. Mlýnský p.