

ÚZEMNÍ PLÁN NIŽNÍ LHOTY


ÚPLNÉ ZNĚNÍ PO ZMĚNĚ Č. 1

I.2.d) HLAVNÍ VÝKRES - KONCEPCE VODNÍHO HOSPODÁŘSTVÍ

ODNÁŠENÍ DOKUMENTACE:	ÚZEMNÍ PLÁN NIŽNÍ LHOTY ÚPLNÉ ZNĚNÍ PO ZMĚNĚ Č. 1	Ing. Arch. Miroslav Hudák Okružní 621/117, 739 32 Srstsmrov mimo.územní@seznam.cz tel.: +420 777 281 846
OBEDNATEL:	OBEC NIŽNÍ LHOTY	
POŘIZOVATEL:	MAGISTRÁT MĚSTA FRYDKU-MĚSTKU	
ZHOTOVITEL:	Ing. Arch. MIROSLAV HUDÁK	
ZODPOVĚDNÝ PROJEKTANT:	Ing. Arch. MIROSLAV HUDÁK	ZAKÁZKOVÉ ČÍSLO: 190302
ZPRACOVATEL:	Ing. Arch. MIROSLAV HUDÁK RNDV. MILAN POLEDNÍK	EXPEDICE: 04MR 2021
		MĚŘITKO: 1:5000

KLAD MAPOVÝCH SEKCI
MĚŘITKA 1:5000

4-0	3-0
4-1	3-1

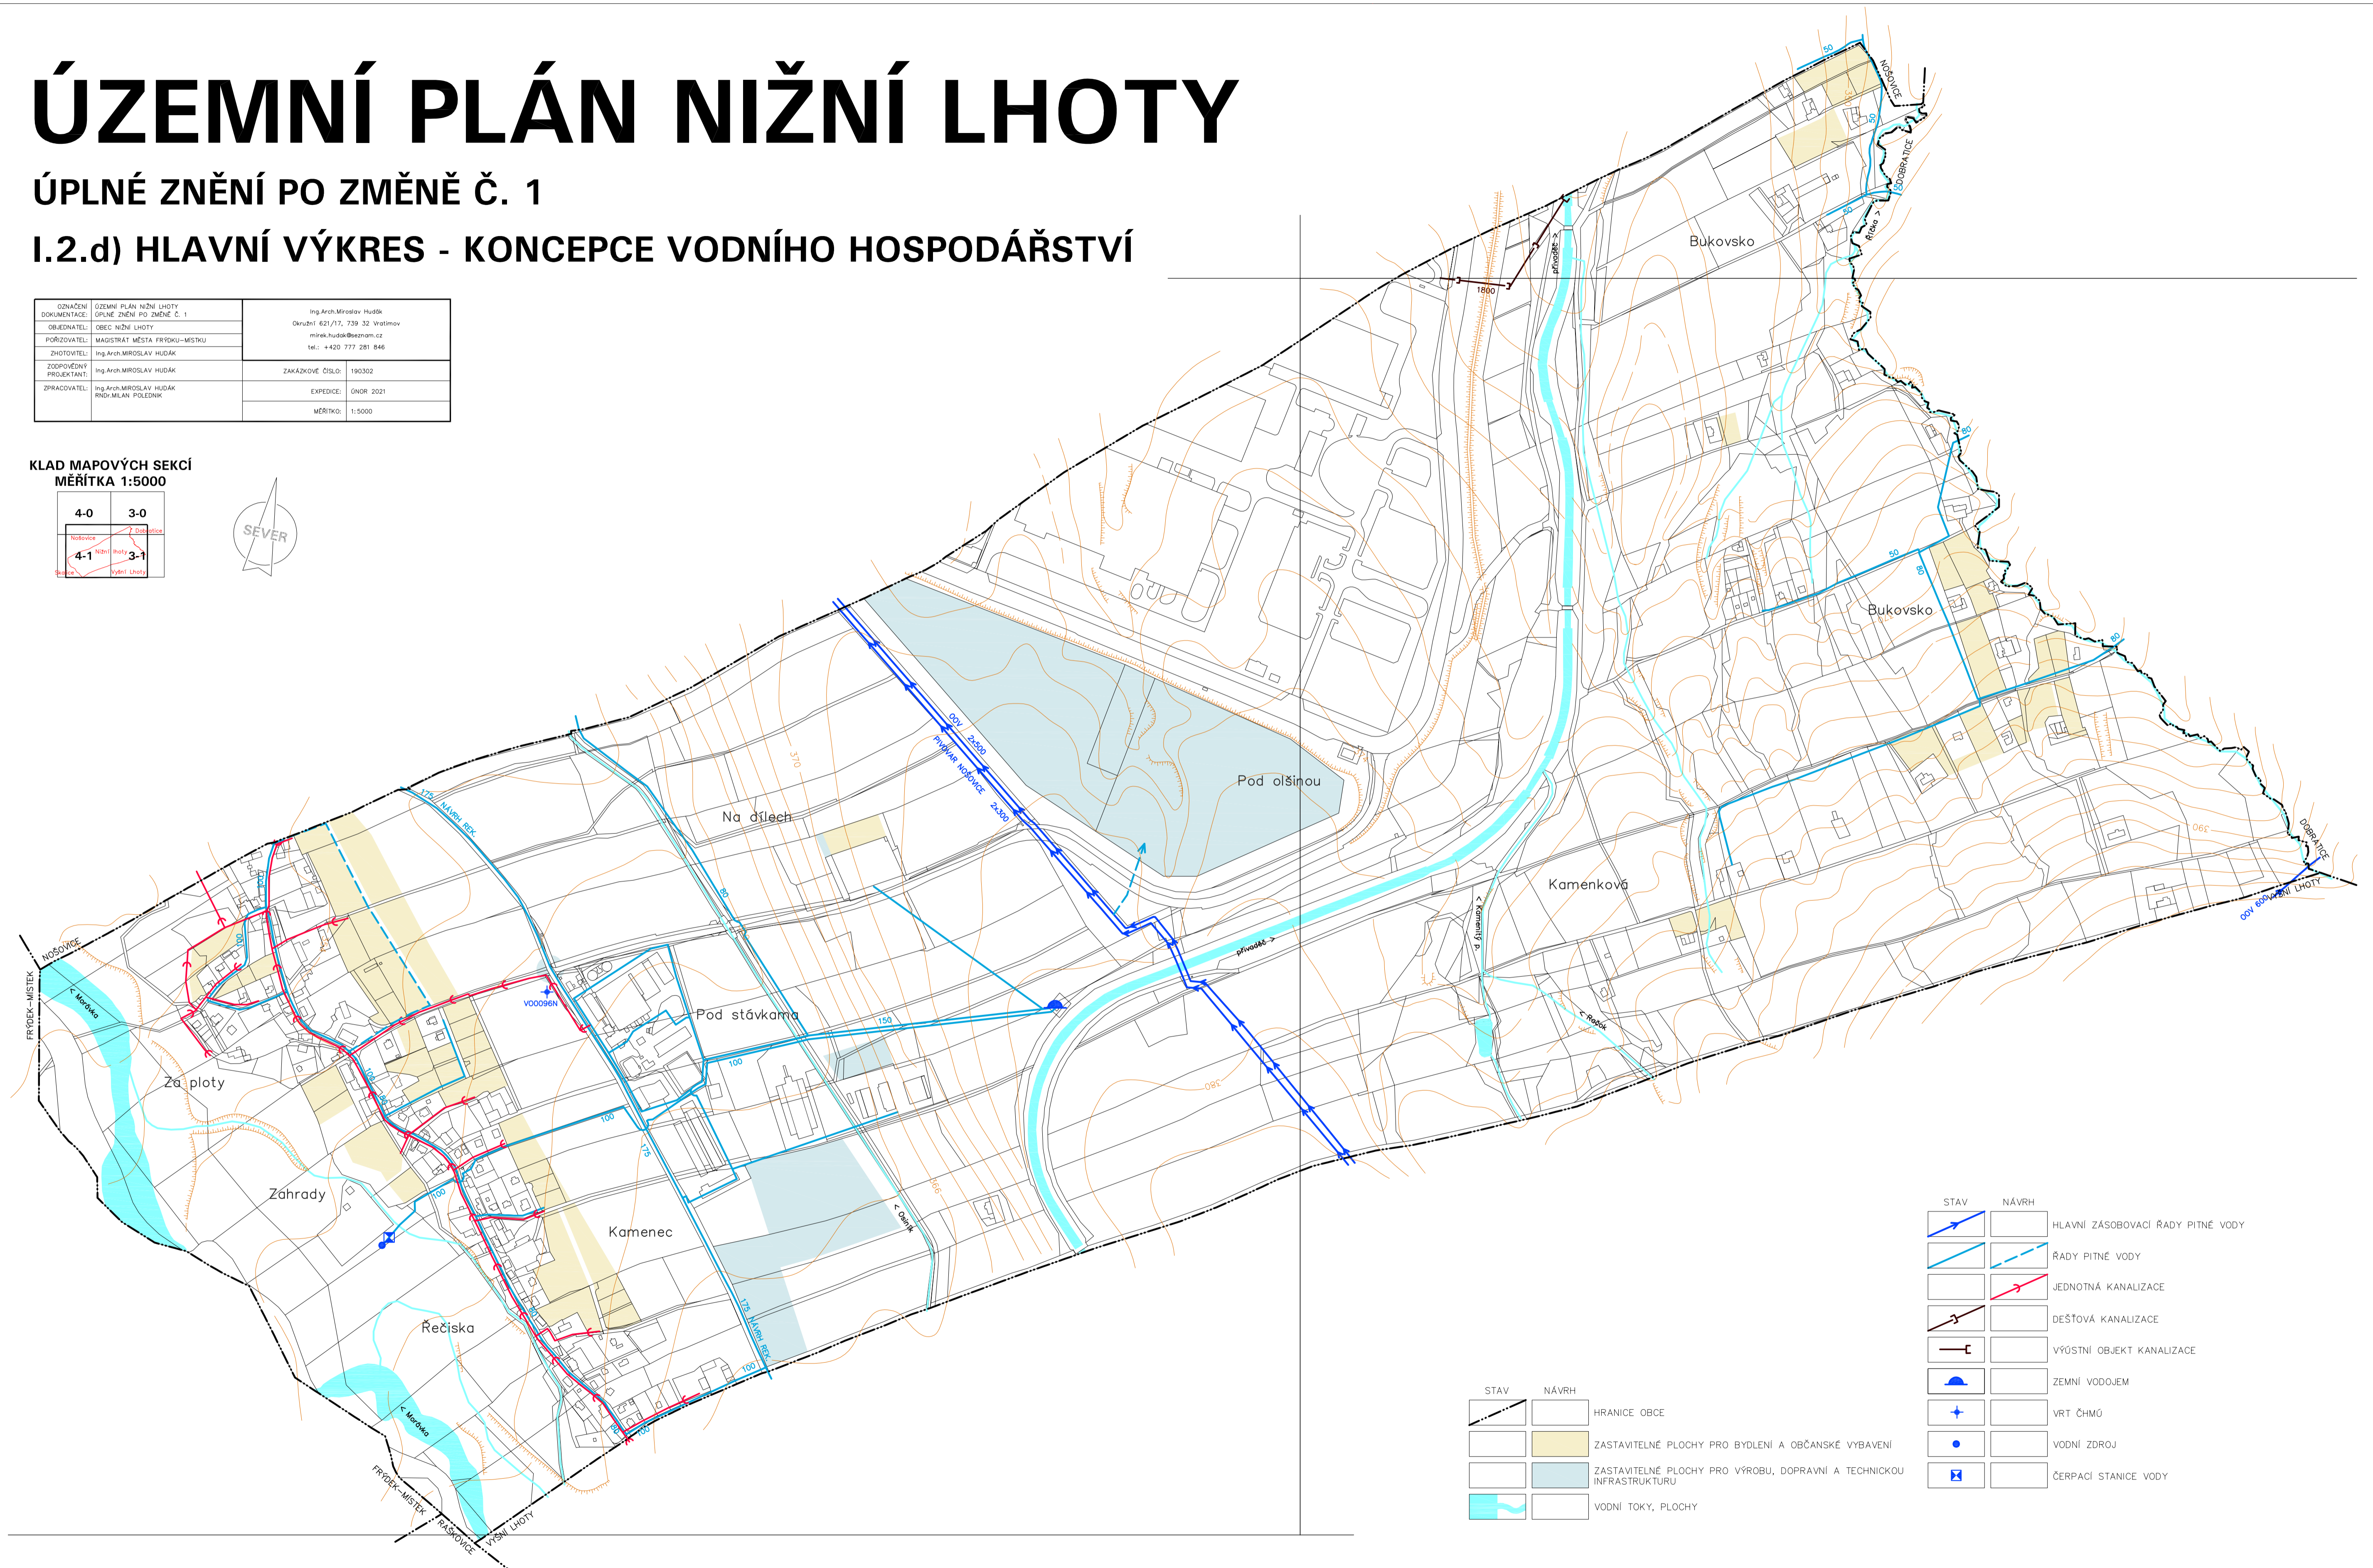

STAV	NÁVRH	
		HRANICE OBCE
		ZASTAVITELNÉ PLOCHY PRO BYDLENÍ A OBČANSKÉ VYBAVENÍ
		ZASTAVITELNÉ PLOCHY PRO VÝROBU, DOPRAVNÍ A TECHNICKOU INFRASTRUKTURU
		VODNÍ TOKY, PLOCHY

STAV	NÁVRH	
		HLAVNÍ ZÁSOBOVACÍ ŘADY PITNÉ VODY
		ŘADY PITNÉ VODY
		JEDNOTNÁ KANALIZACE
		DEŠŤOVÁ KANALIZACE
		VÝSTŮNÍ OBJEKT KANALIZACE
		ZEMNÍ VODOJEM
		VRT ČHMÚ
		VODNÍ ZDROJ
		ČERPACÍ STANICE VODY