




ÚZEMNÍ PLÁN STARÉ MĚSTO

ÚPLNÉ ZNĚNÍ PO ZMĚNĚ Č. 1


I.2.e) HLAVNÍ VÝKRES - KONCEPCE ENERGETIKY A SPOJŮ

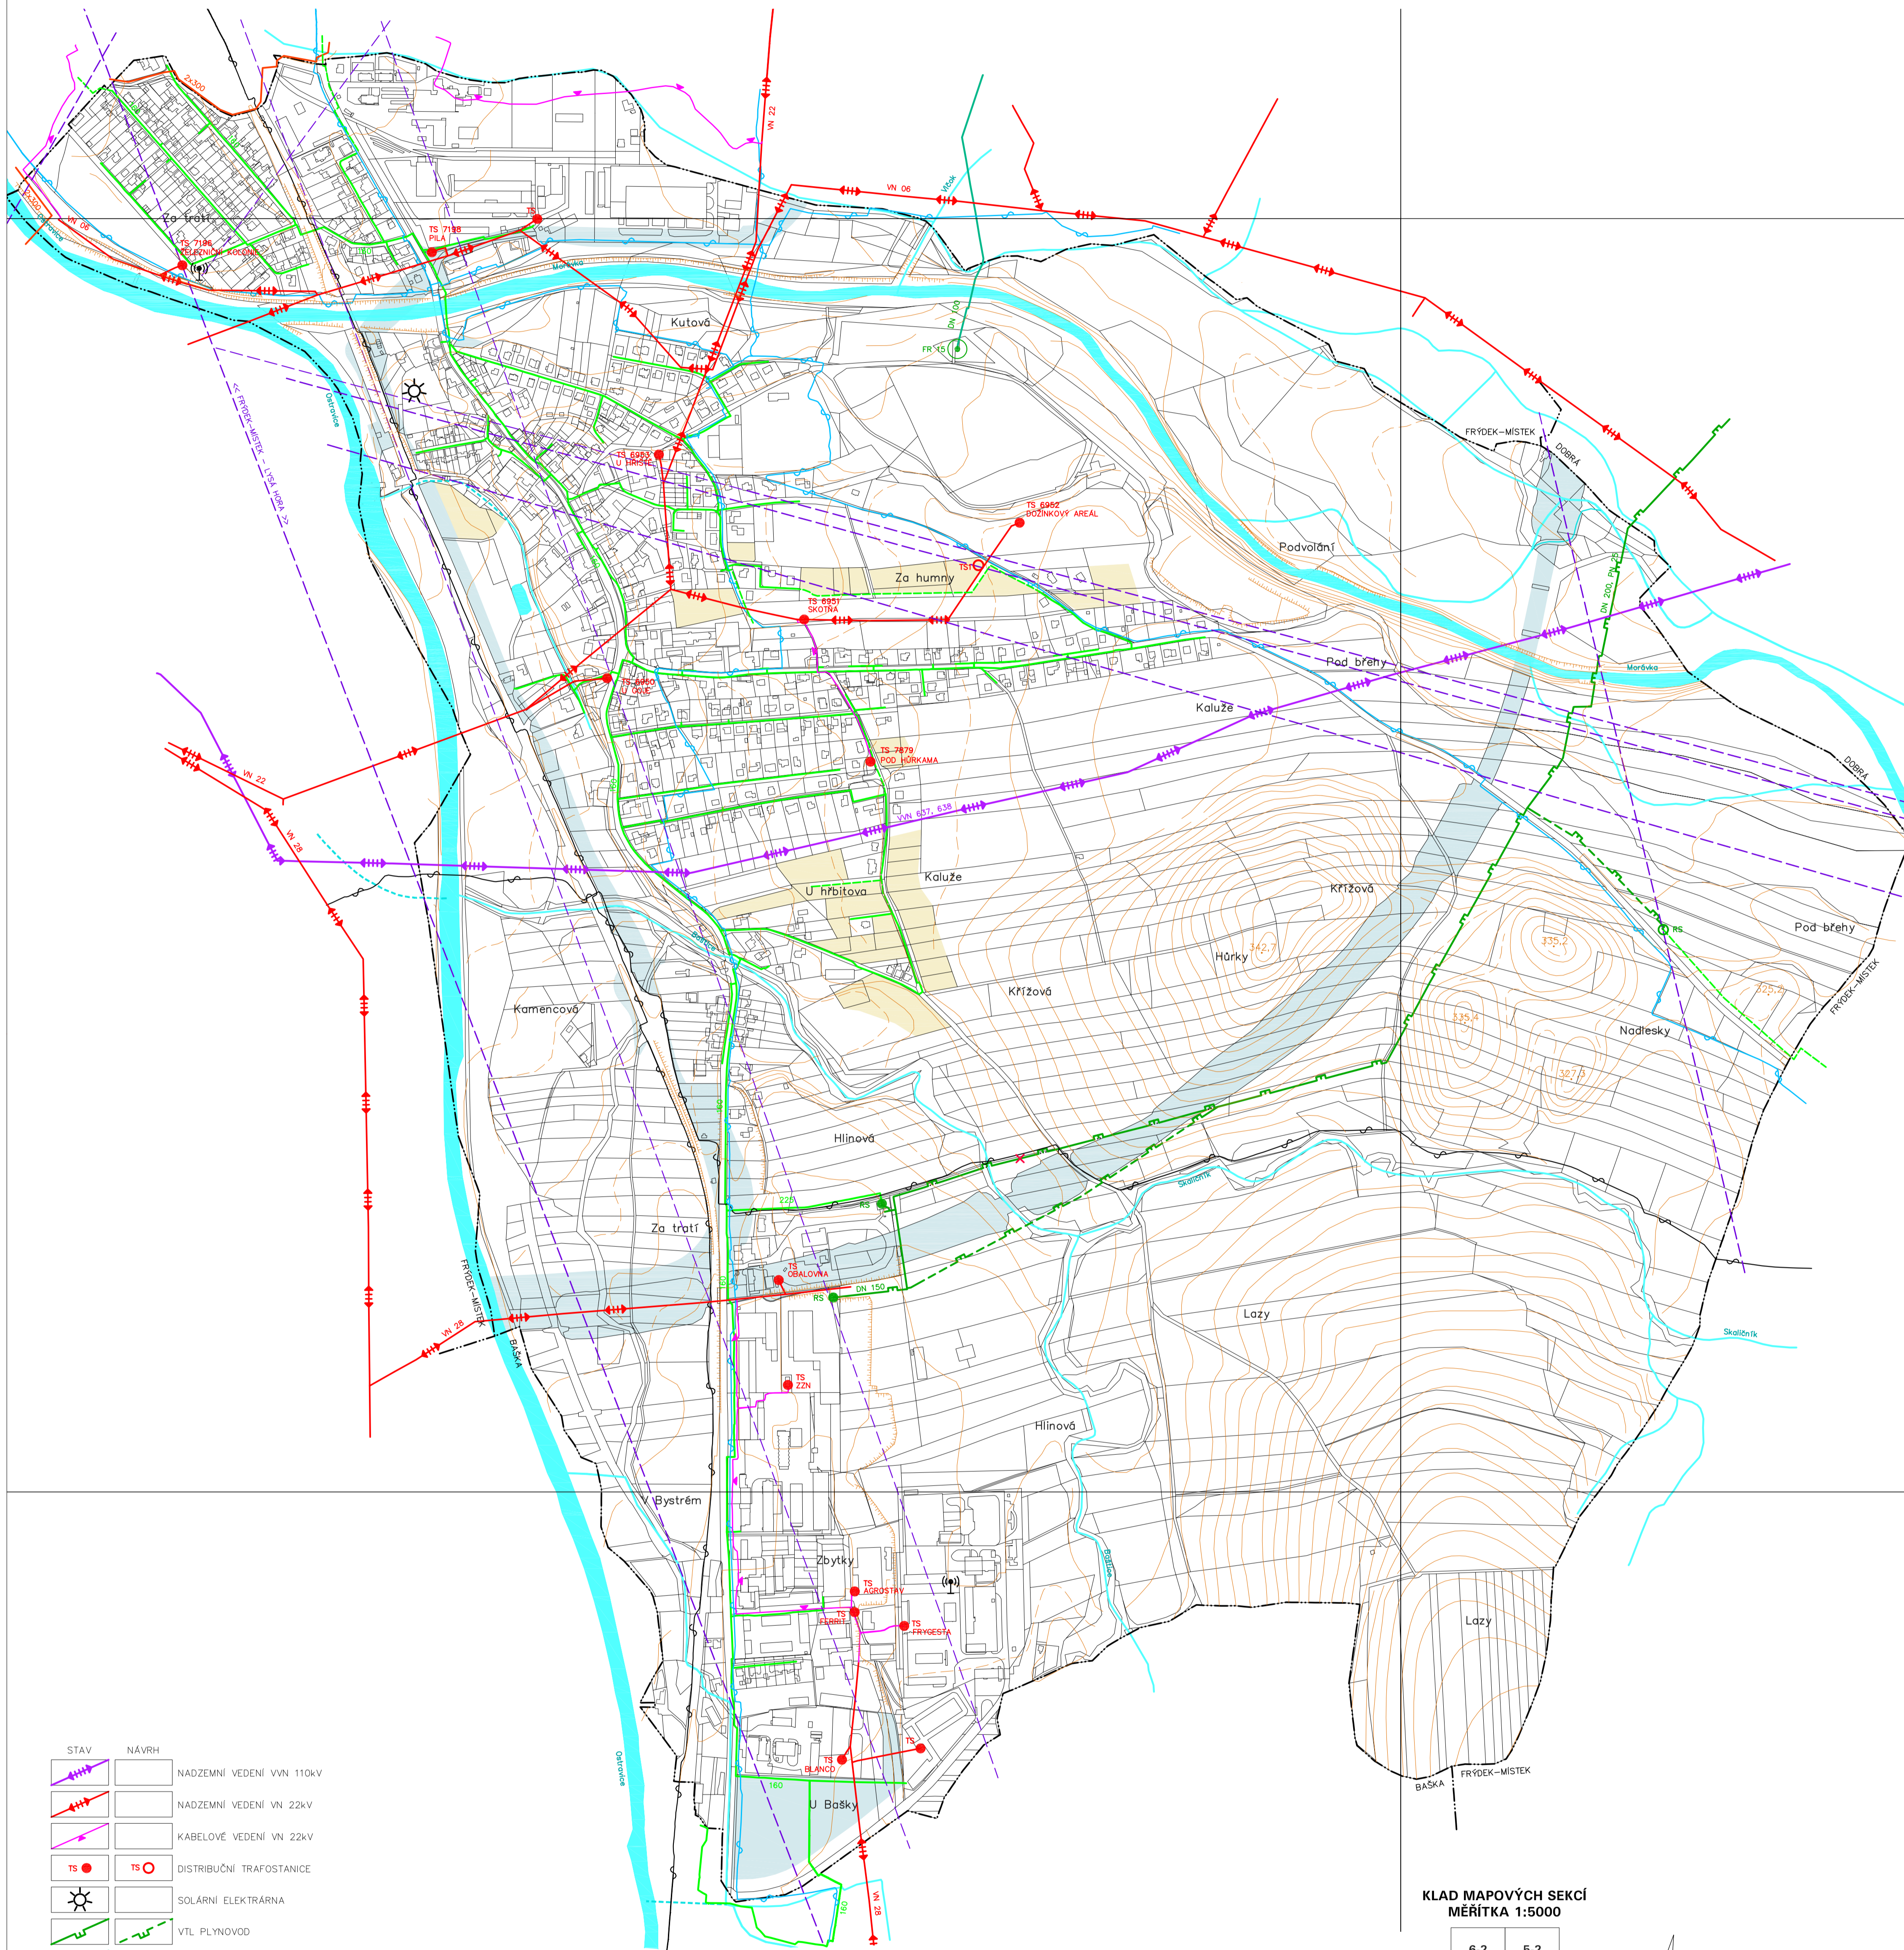

STAV	NÁVRH
	NADZEMNÍ VEDENÍ VN 110kV
	NADZEMNÍ VEDENÍ VN 22kV
	KABELOVÉ VEDENÍ VN 22kV
	DISTRIBUČNÍ TRAFOSTANICE
	SOLÁRNÍ ELEKTRÁRNA
	VTL PLYNOVOD
	DEGAZOVD
	STL PLYNOVOD
	REGULAČNÍ STANICE PLYNU
	SONDA PLYNU
	HORKOVOD
	PODZEMNÍ DÁLKOVÝ KABEL
	TELEKOMUNKAČNÍ KABEL
	ZAKLADOVÁ STANICE MOBILNÍ TELEKOMUNKAČNÍ SÍTĚ
	RADIRELEOVÁ TRASA MENĚ VÝZNAMNÁ
	PRŮVĚK KE ZRUŠENÍ

STAV	NÁVRH
	HRANICE OBCE
	ZASTAVITELNÉ PLOCHY BYDLENÍ, SMÍŠENÉ OBYTNÉ A OBČANSKÉHO VYBAVENÍ
	ZASTAVITELNÉ PLOCHY SMÍŠENÉ VÝROBNÍ A DOPRAVNÍ INFRASTRUKTURY
	VODNÍ TOKY, RYBNÍKY
	ZATRUBNĚNÝ PŮTOK

KLAD MAPOVÝCH SEKCI
MĚŘITKA 1:5000

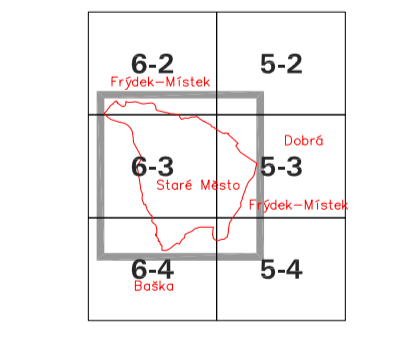

OBJEDNATEL: ÚZEMNÍ PLÁN STARÉ MĚSTO STATISTICKÝ ÚŘAD	PROJEKTOVATEL: ÚZEMNÍ PLÁN STARÉ MĚSTO, Mgr. JAROMÍR ŠTĚPÁNEK PROJEKTOVATEL: MARIAN VĚTIL, PRŮVODNÍ PROJEKTOVATEL: ATELIER ARCHPLAN OSTRAVA s.r.o.	ATELIER ARCHPLAN OSTRAVA s.r.o. Věstecká 1365, 722 01 Ostrava-Zábřeh www.archplan.cz
ZPRACOVATEL: Ing. ALEXANDRA HADKOVÁ	ZPRACOVATEL: Ing. ALEXANDRA HADKOVÁ	ZPRACOVATEL: Ing. ALEXANDRA HADKOVÁ
1222-19	1222-19	1222-19
1222-19	1222-19	1222-19