




# ÚZEMNÍ PLÁN STARÉ MĚSTO

ÚPLNÉ ZNĚNÍ PO ZMĚNĚ Č. 1



I.2.d) HLAVNÍ VÝKRES - KONCEPCE VODNÍHO HOSPODÁŘSTVÍ

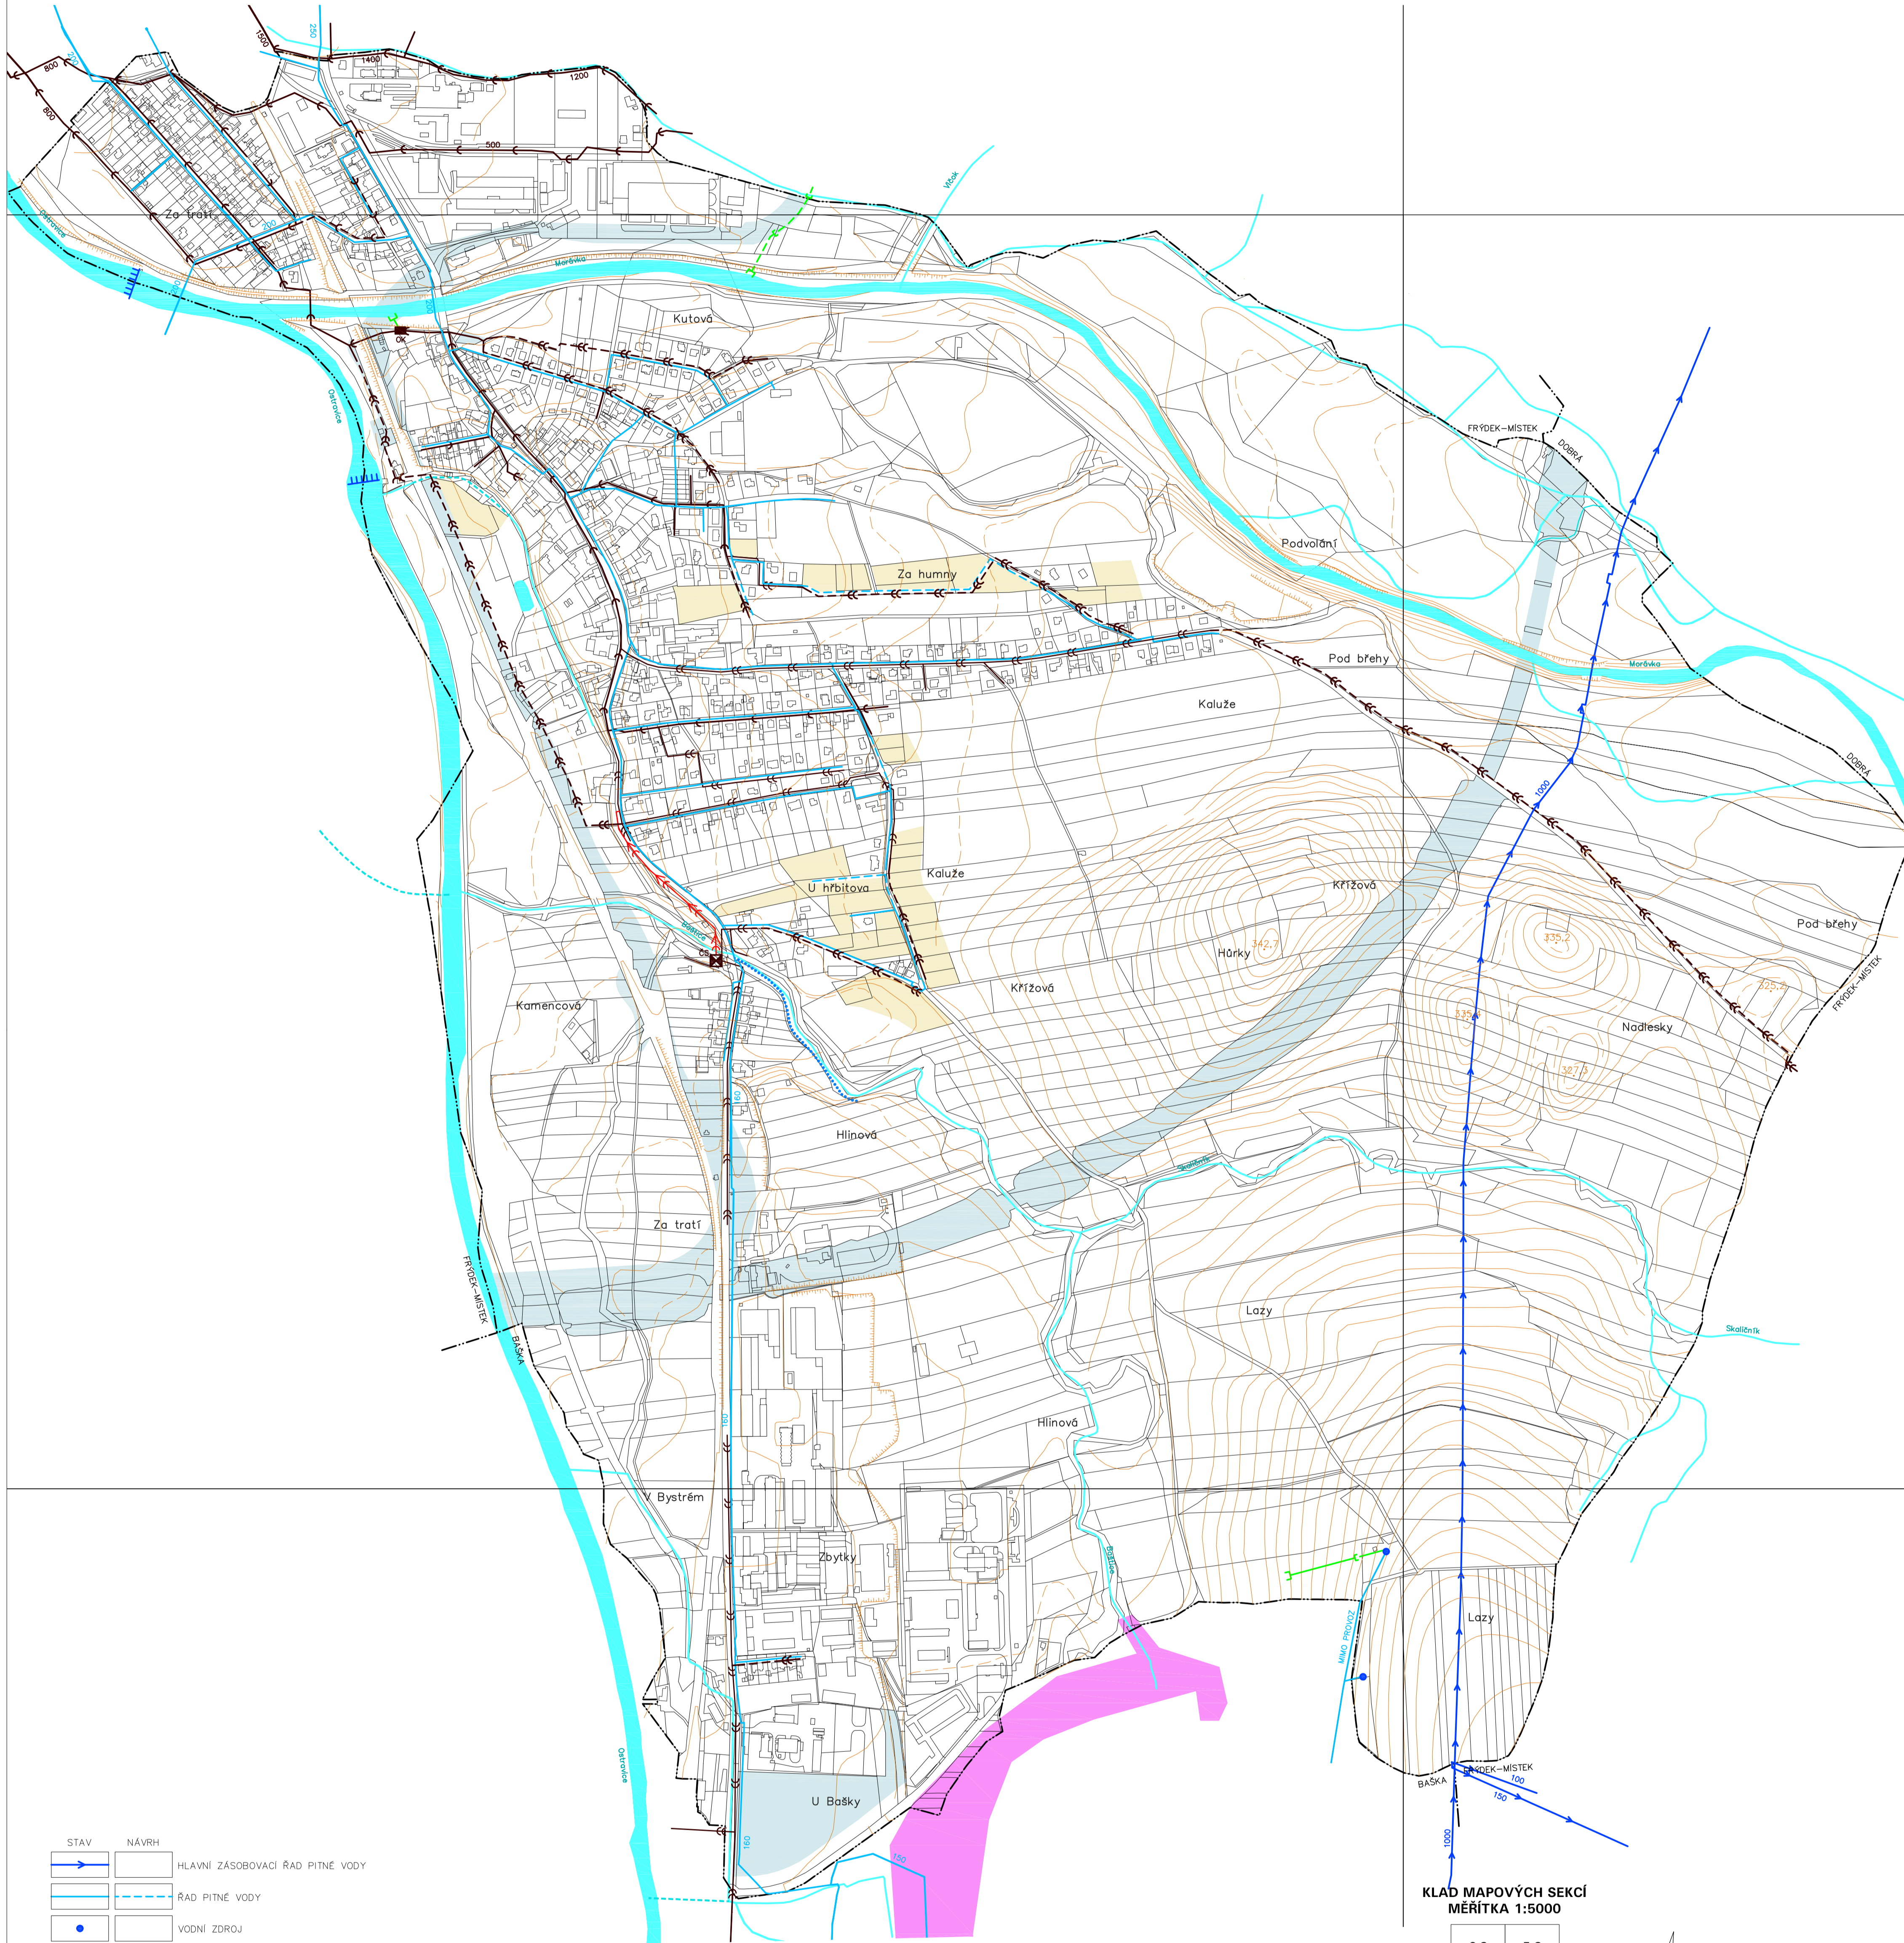

STAV	NÁVRH
	HLAVNÍ ZÁSOBOVACÍ ŘAD PITNÉ VODY
	ŘAD PITNÉ VODY
	VODNÍ ZDROJ
	JEDNOTNÁ KANALIZACE
	SPLAŠKOVÁ KANALIZACE
	VÝPLAČNÁ KANALIZACE
	ČERPAČÍ STANICE ODPADNÍCH VOD
	DEŠŤOVÁ KANALIZACE
	VÝSTUPNÍ OBJEKT KANALIZACE
	ODLEHČOVACÍ KÓMORA
	VÝZNAMNÝ JEZ
	PROTIPROVODOVÉ OPATŘENÍ
	HRANZ VODNÍ NÁDRŽE BAŠKA

STAV	NÁVRH
	HRANICE OBCE
	ZASTAVITELNÉ PLOCHY BYDLENÍ, SMÍŠENÉ OBYTNÉ A OBČANSKÉHO VYBAVENÍ
	ZASTAVITELNÉ PLOCHY SMÍŠENÉ VÝROBNÍ A DOPRAVNÍ INFRASTRUKTURY
	VODNÍ TOKY, RYBNÍKY
	ZATRUŽENÝ PŮTOK

KLAD MAPOVÝCH SEKCI  
MĚŘITKA 1:5000

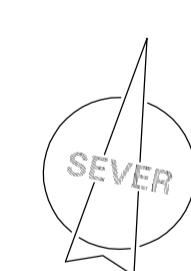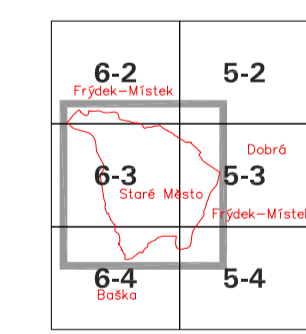

OBJEDNATEL: ÚZEMNÍ PLÁN STARÉ MĚSTO STATISTICKÝ ÚŘAD	PROJEKTOVATEL: ÚZEMNÍ PLÁN STARÉ MĚSTO, spol. s r. o. PROJEKTOVATEL: MARIAN VITKO, PRŮVODNÍ PROJEKTOVATEL: ATELIER ARCHPLAN OSTRAVA s.r.o.	ATELIER ARCHPLAN OSTRAVA s.r.o. Václavova 196, 721 01 Ostrava-Zábřeh
ZPRACOVATEL: Ing. A. V. MROSOVSKÝ, HSGM	ZPRACOVATEL: Ing. A. V. MROSOVSKÝ, HSGM Ing. A. V. MROSOVSKÝ, BUDOVNÍ A VÝZNAMNÝ JEZ	ZÁKAZNÍK: ÚZEMNÍ PLÁN STARÉ MĚSTO STATISTICKÝ ÚŘAD 1222-19 OBJEDNÁVKOVÝ LIST: ÚZEMNÍ PLÁN STARÉ MĚSTO 1222-19 1:5000