




ÚZEMNÍ PLÁN STARÉ MĚSTO

ÚPLNÉ ZNĚNÍ PO ZMĚNĚ Č. 2

I.2.f) VÝKRES VEŘEJNĚ PROSPĚŠNÝCH STAVEB, OPATŘENÍ A ASANACÍ

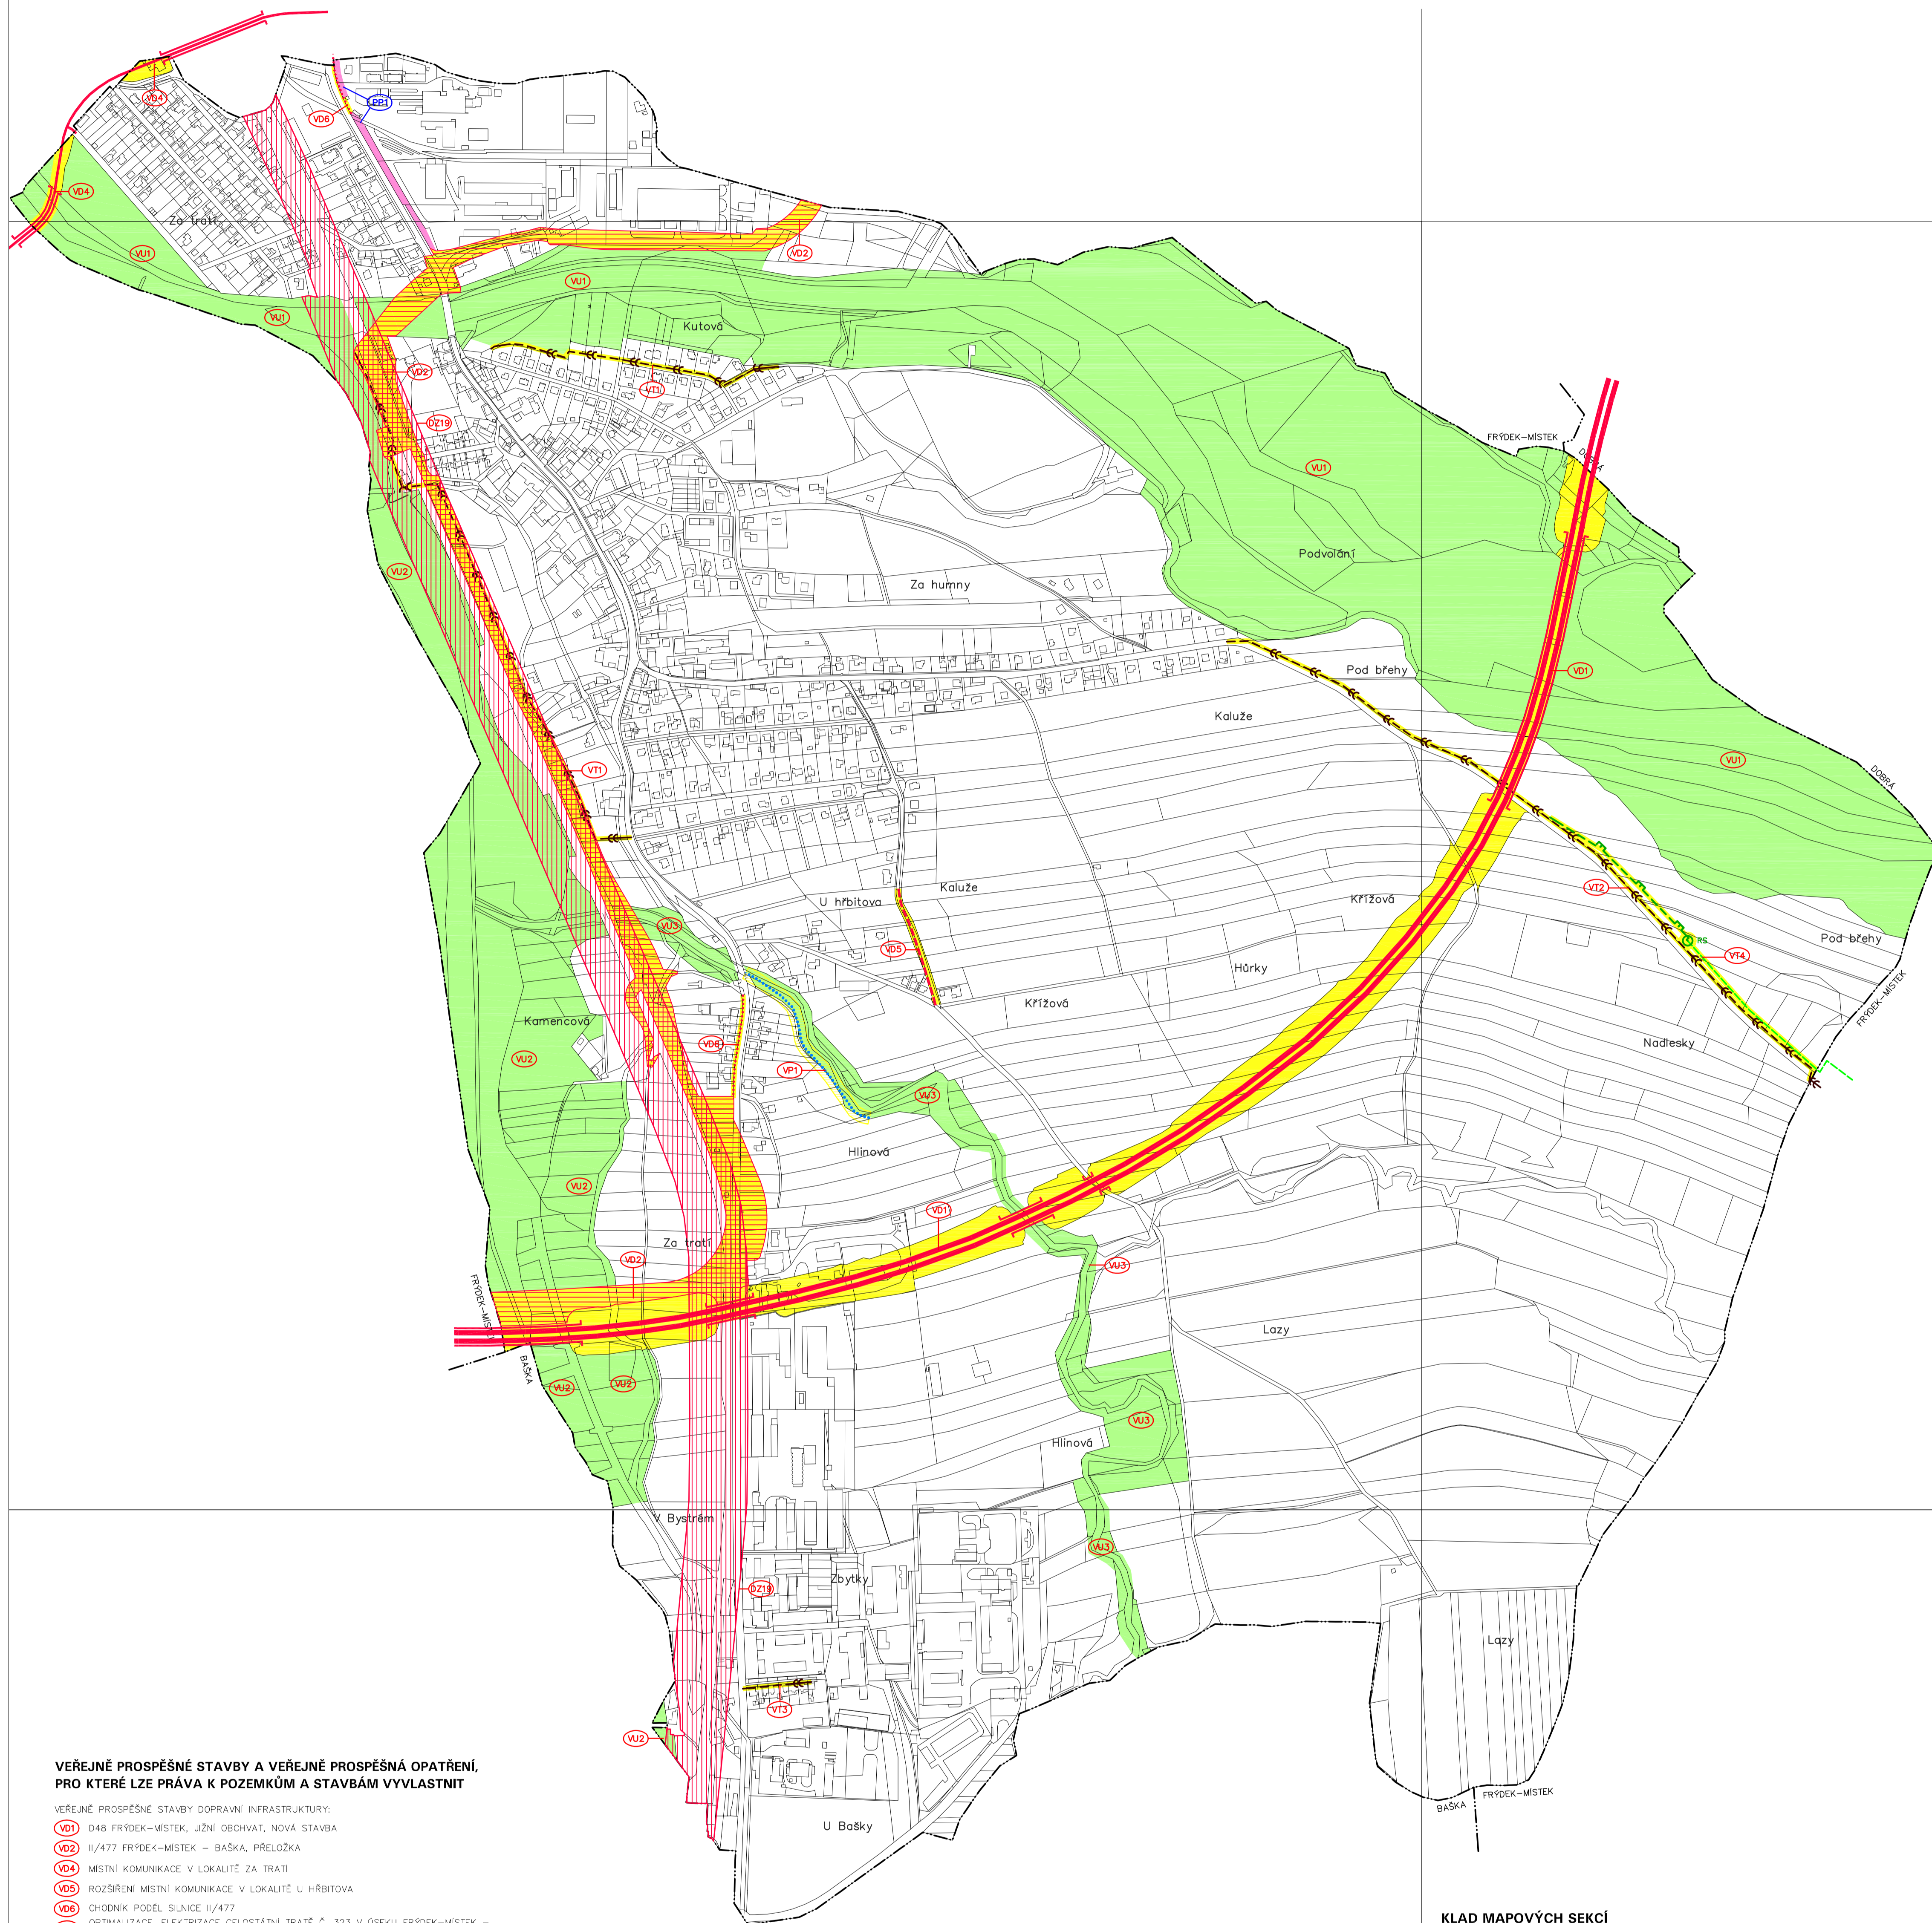

VEŘEJNĚ PROSPĚŠNÉ STAVBY A VEŘEJNĚ PROSPĚŠNÁ OPATŘENÍ, PRO KTERÉ LZE PŘÁVA K POZEMKŮM A STAVBÁM VYVLASTNIT

VEŘEJNĚ PROSPĚŠNÉ STAVBY DOPRAVNÍ INFRASTRUKTURY:

(M1) DAB FRÝDEK-MÍSTEK, JŽNÍ OBOČNÁ, NOVÁ STAVBA

(M2) I/477 FRÝDEK-MÍSTEK – BAŠKA, PŘELOŽKA

(M3) MÍSTNÍ KOMUNIKACE V LOKALITĚ ZA TRATI

(M4) ROZŠŘENÍ MÍSTNÍ KOMUNIKACE V LOKALITĚ U HRBITOVA

(M5) CHODNÍK PÍDEL, SILNICE I/477

(M6) OPTIMALIZACE, ELEKTRIZACE CELOSTÁTNÍ TRATĚ Č. 323 V ÚSEKU FRÝDEK-MÍSTEK – PŘENSTĚJ POD RADHOŠTĚM – (VALAŠSKÉ MEZŘO), VČETNĚ SOUVISJÍCÍCH STAVEB

VEŘEJNĚ PROSPĚŠNÉ STAVBY TECHNICKÉ INFRASTRUKTURY:

(V1) KANALIZAČNÍ STOKY VE STARÉM MĚSTĚ

(V2) KANALIZAČNÍ STOKA PRO SKALICE

(V3) KANALIZAČNÍ STOKA V LOKALITĚ ZBYTKY

(V4) PLYNOVOD VTL, REGULÁČNÍ STANICE PLYNU A PLYNOVOD STL K ZASOBOVÁNÍ SKALICE

VEŘEJNĚ PROSPĚŠNÁ OPATŘENÍ – ZALOŽENÍ PRVKŮ ÚZEMNÍHO SYSTÉMU EKOLOGICKÉ STABILITY:

(U1) ZALOŽENÍ PRVKŮ NADREGIONÁLNÍHO ÚSES

(U2) ZALOŽENÍ PRVKŮ REGIONÁLNÍHO ÚSES

(U3) ZALOŽENÍ PRVKŮ LOKÁLNÍHO ÚSES

VEŘEJNĚ PROSPĚŠNÁ OPATŘENÍ – SNÍŽOVÁNÍ OHROŽENÍ V ÚZEMÍ PODOVNĚMÍ:

(P1) PROTIPODVOŇOVÉ OPATŘENÍ NA BAŠTIC

VEŘEJNĚ PROSPĚŠNÉ STAVBY A VEŘEJNÁ PROSTRANSTVÍ, PRO KTERÉ LZE UPPLATNIT PŘEDKUPNÍ PRÁVO

VEŘEJNÁ PROSTRANSTVÍ:


(P2) VEŘEJNÉ PROSTRANSTVÍ – ZELIŘ – ZASTAVITELNÁ PLOCHA 212, p.č. 1972/19,

1972/29, 1972/44, 1972/75, 1972/85, 1972/89

- PLOCHY VEŘEJNĚ PROSPĚŠNÝCH STAVEB DOPRAVNÍ A TECHNICKÉ INFRASTRUKTURY
- PLOCHA VEŘEJNĚ PROSPĚŠNÝCH STAVEB DOPRAVNÍ INFRASTRUKTURY PRO PŘELOŽKU SILNICE I/477
- HORODR VEŘEJNĚ PROSPĚŠNÝCH STAVEB DOPRAVNÍ INFRASTRUKTURY 0219
- PLOCHY VEŘEJNĚ PROSPĚŠNÝCH OPATŘENÍ – ÚZEMNÍHO SYSTÉMU EKOLOGICKÉ STABILITY
- PLOCHY VEŘEJNÝCH PROSTRANSTVÍ
- PLOCHY VEŘEJNĚ PROSPĚŠNÝCH OPATŘENÍ PRO SNÍŽOVÁNÍ OHROŽENÍ V ÚZEMÍ PODOVNĚMÍ

- DÁLNIČE
- MÍSTNÍ KOMUNIKACE
- MÍSTNÍ KOMUNIKACE K ROZŠŘENÍ
- MOST
- VÝZNAMNÝ CHODNÍK, SAMOSTATNÁ PĚŠÍ TRASA
- SPLAŠKOVÁ KANALIZACE
- VTL PLYNOVOD
- STL PLYNOVOD
- REGULAČNÍ STANICE PLYNU
- PROTIPODVOŇOVÉ OPATŘENÍ

KLAD MAPOVÝCH SEKCI MĚŘITKA 1:5000

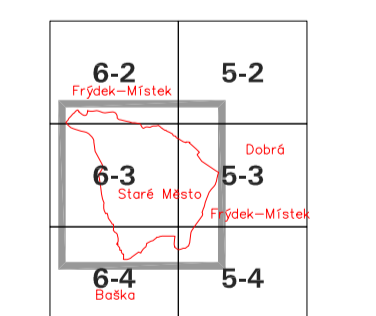

OBJEVNÍK: ÚZEMNÍ PLÁN STARÉ MĚSTO	OSAHANÉ ÚZEMÍ: MĚSTO I.2	ATELIER ARCHPLAN OSTRAVA S.R.O.
ORDINÁTOR: OCEK STARÉ MĚSTO	PROJEKTOVATEL: MAREK ŠTĚPÁNEK, JIŘÍ ŠTĚPÁNEK	Mapovačova 1184, 702 00 Ostrava-Město, tel: 59 601 11 11
INŽENÝR: MAREK ŠTĚPÁNEK, JIŘÍ ŠTĚPÁNEK	ZODPOVĚDNÝ PROJEKTOVATEL: JIŘÍ ŠTĚPÁNEK	PRACOVNÍK: MAREK ŠTĚPÁNEK
ZODPOVĚDNÝ PROJEKTOVATEL: JIŘÍ ŠTĚPÁNEK	PRACOVNÍK: MAREK ŠTĚPÁNEK	ZAKÁZKOVÉ ČÍSLO: 1314-21
		EMISNÍ DATUM: 2023
		MĚŘITKO: 1:5000