




ÚZEMNÍ PLÁN STARÉ MĚSTO

ÚPLNÉ ZNĚNÍ PO ZMĚNĚ Č. 1 - ODŮVODNĚNÍ II.2.a) KOORDINAČNÍ VÝKRES

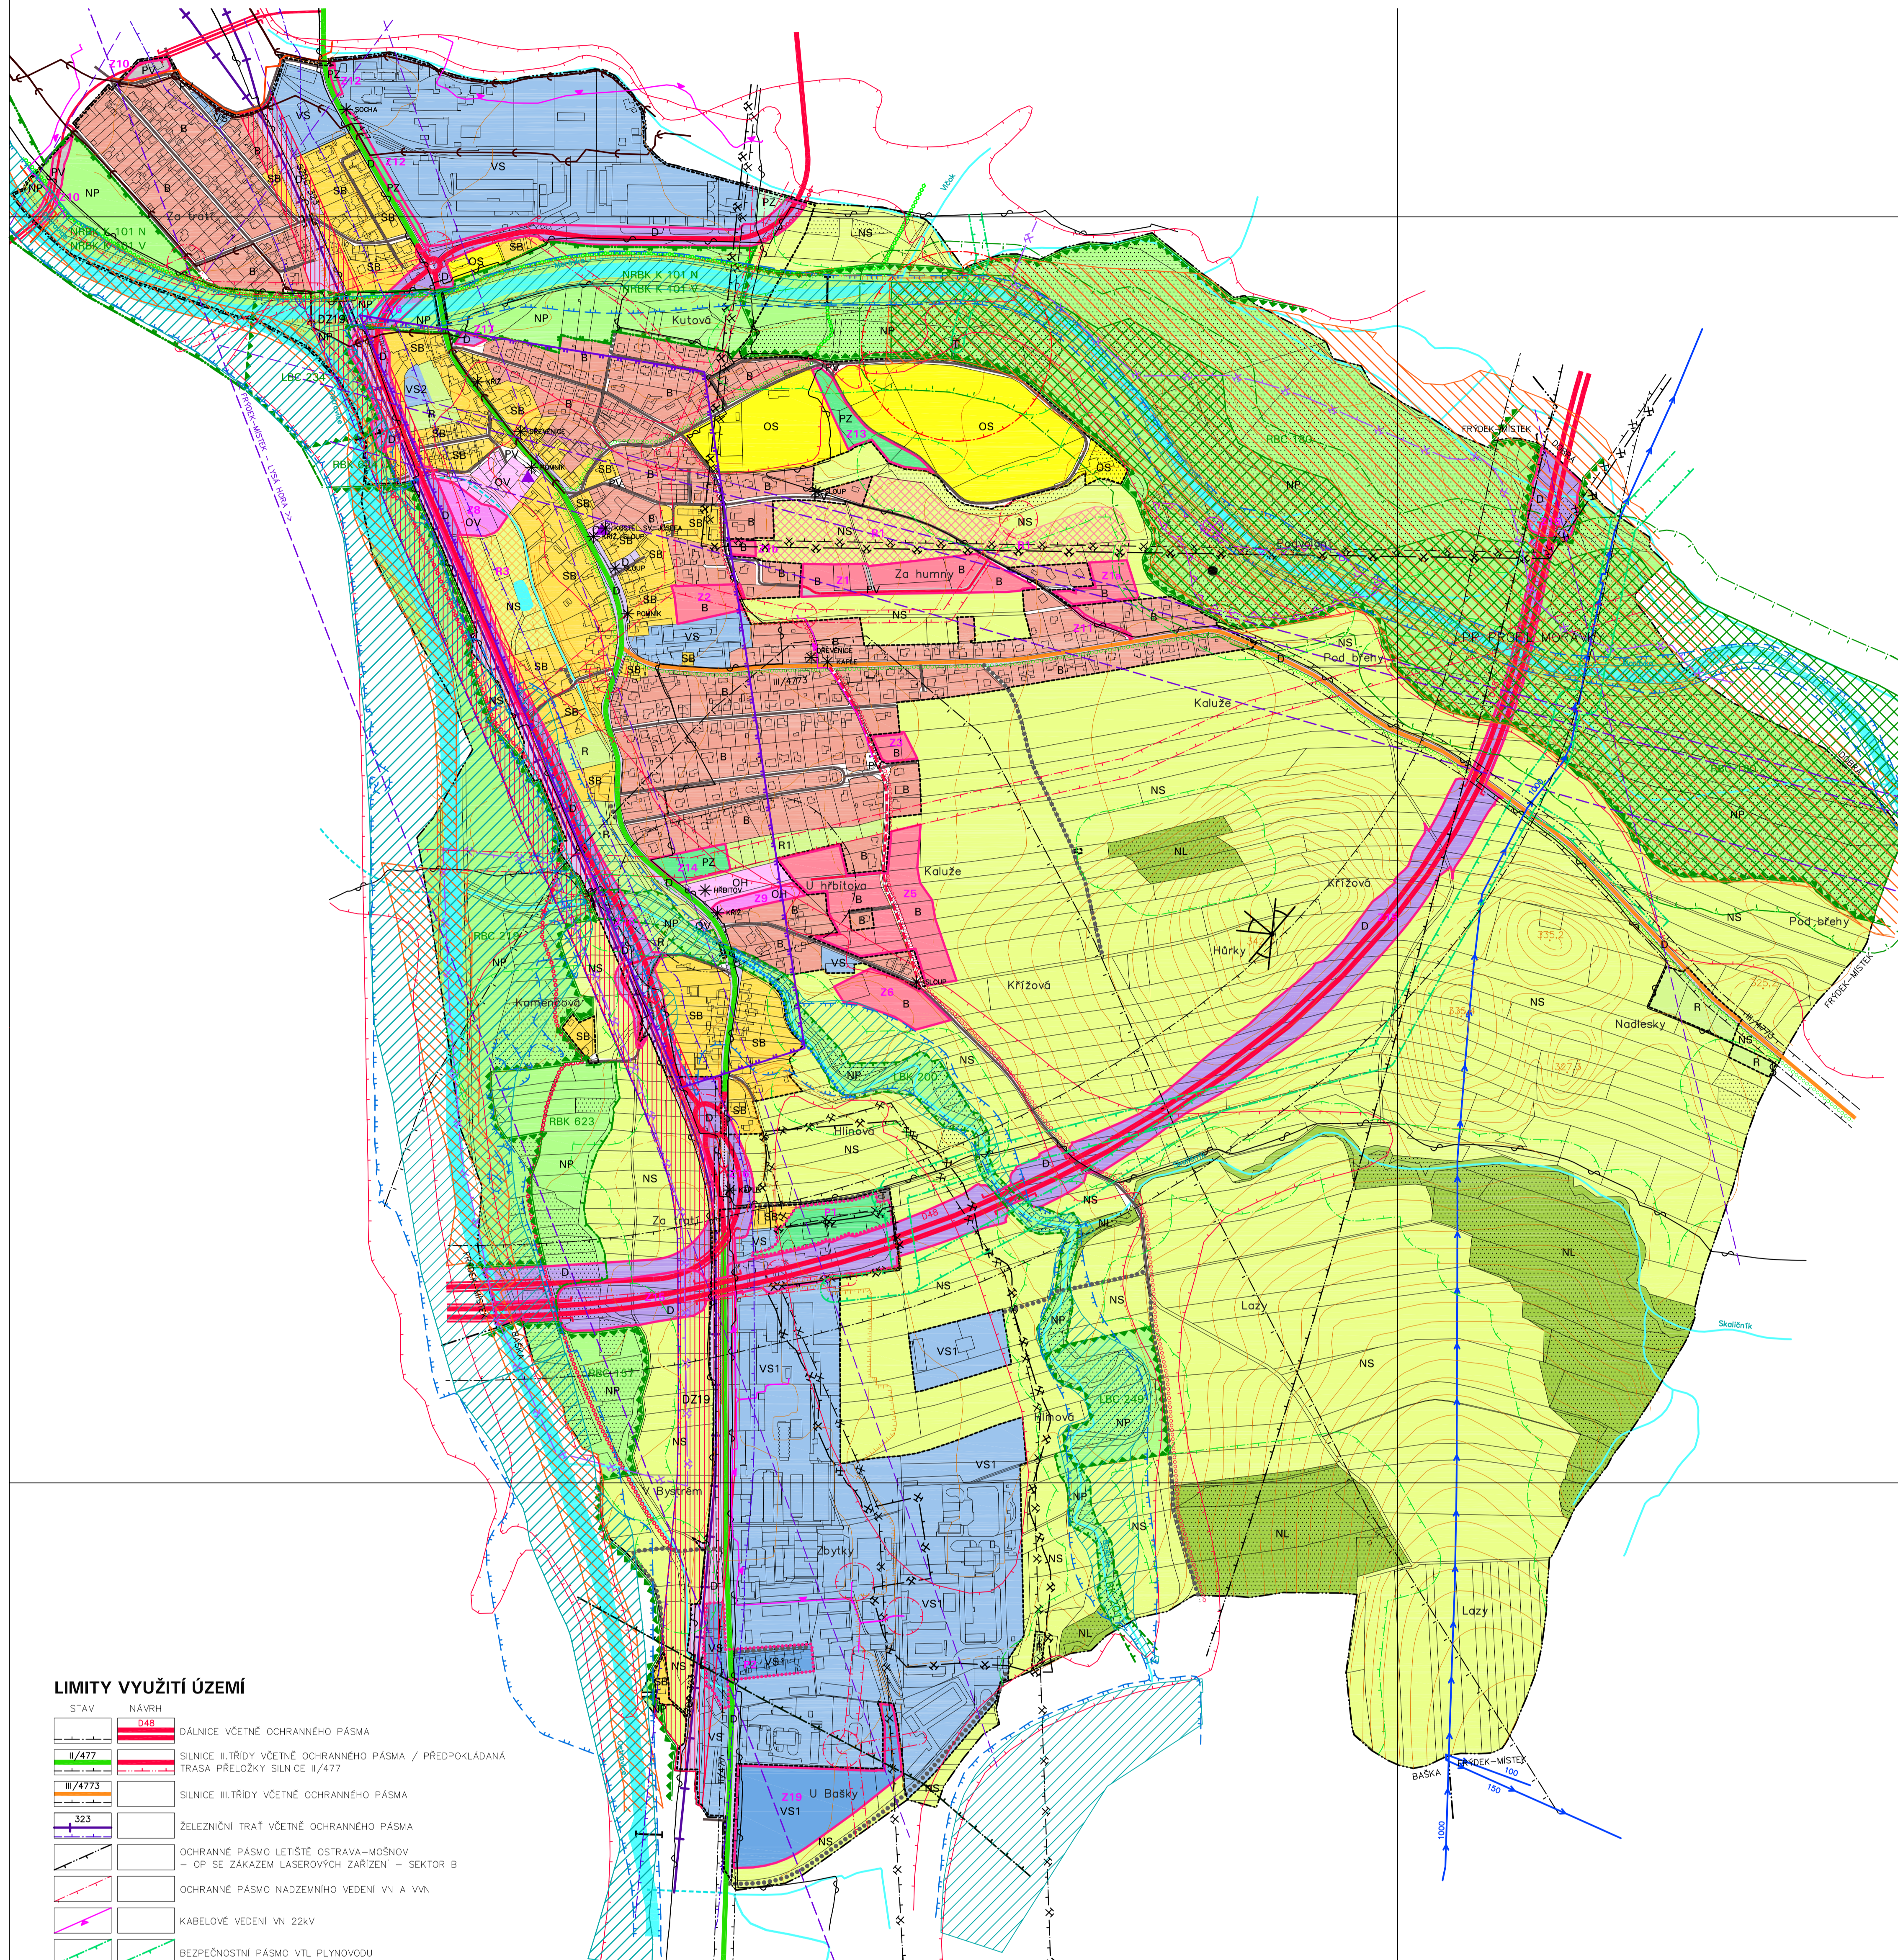

LIMITY VYUŽITÍ ÚZEMÍ

STAV	NÁVRH	OPIS
[Symbol]	[Symbol]	ČÁSTIČNÉ VĚTNÉ OCHRANĚNÉ PÁSMA
[Symbol]	[Symbol]	SILNICE II. TŘÍDY VĚTNÉ OCHRANĚNÉ PÁSMA / PŘEDPOKLÁDANÁ TRASA PŘELOŽKY SILNICE II/477
[Symbol]	[Symbol]	SILNICE III. TŘÍDY VĚTNÉ OCHRANĚNÉ PÁSMA
[Symbol]	[Symbol]	ŽELEZNIČNÍ TRATĚ VĚTNÉ OCHRANĚNÉ PÁSMA
[Symbol]	[Symbol]	OCHRANĚNÉ PÁSMA LEHŠTĚ OSTRAVA-MOŠNOV - DP SE ZAKAZEM LASEROVÝCH ZAŘÍZENÍ - SEKTOR B
[Symbol]	[Symbol]	OCHRANĚNÉ PÁSMA NADZEMNÍHO VEDENÍ VN A VVN
[Symbol]	[Symbol]	KABELOVÉ VEDENÍ VN 22kV
[Symbol]	[Symbol]	BEZPEČNOSTNÍ PÁSMA VTL, PLYNOVODŮ
[Symbol]	[Symbol]	BEZPEČNOSTNÍ PÁSMA SONDY PLYNU
[Symbol]	[Symbol]	HORKOVOD
[Symbol]	[Symbol]	PODZEMNÍ DÁLKOVÝ KABEL, TELEKOMUNIKAČNÍ KABEL
[Symbol]	[Symbol]	RADIORELEVOVÁ TRASA MĚNĚ VÝZNAMNÁ
[Symbol]	[Symbol]	HLAVNÍ ZASOBOVACÍ ŘÁD PITNÉ VODY
[Symbol]	[Symbol]	HLAVNÍ KANALIZAČNÍ STOKA
[Symbol]	[Symbol]	HRANICE ZAPLAVOVÉHO ÚZEMÍ
[Symbol]	[Symbol]	AKTIVNÍ ZÓNA ZAPLAVOVÉHO ÚZEMÍ
[Symbol]	[Symbol]	ÚZEMÍ OHROŽENÉ ZVLÁŠTNÍ POVOĐNÍ
[Symbol]	[Symbol]	VODNÍ TOKY, RYBNÍKY
[Symbol]	[Symbol]	ZATRUBNĚNÝ POTOK
[Symbol]	[Symbol]	POZEMKY URČENÉ K PLNĚNÍ FUNKCE LESA
[Symbol]	[Symbol]	OCHRANĚNÉ PÁSMA POZEMKŮ URČENÝCH K PLNĚNÍ FUNKCE LESA
[Symbol]	[Symbol]	EVROPSKÝ VÝZNAMNÁ LOKALITA NATURA 2000 RĚKA OSTRAVICE, NIVA MOŘÁVKY
[Symbol]	[Symbol]	MALOPLOŠNĚ ZVLÁŠTĚ CHRÁNĚNÉ ÚZEMÍ PŘÍRODY
[Symbol]	[Symbol]	OCHRANĚNÉ PÁSMA MALOPLOŠNĚ ZVLÁŠTĚ CHRÁNĚNÉHO ÚZEMÍ PŘÍRODY
[Symbol]	[Symbol]	OCHRANĚNÉ PÁSMA NADREGIONÁLNÍHO BIKORIDORU ŐSES
[Symbol]	[Symbol]	OCHRANĚNÉ PÁSMA VEŘEJNĚHO POHRĚBĚNÍ - NEVYHLÁŠENÉ
[Symbol]	[Symbol]	HRANICE VÝHRADNĚHO LŮŽSKA ZEMNĚHO PLYNU 308327200 BRUZOVICE, CHLÁŘSKÉ SUROVINY 314360000 STARÉ MĚSTO-BÁSKA
[Symbol]	[Symbol]	HRANICE DOBÝVACÍHO PROSTORU PRO ZEMNÍ PLYN 40226 BRUZOVICE, PRO CHLÁŘSKOU SUROVINU 70398 STARÉ MĚSTO-BÁSKA
[Symbol]	[Symbol]	HRANICE LŮŽSKA NEVYHRADNĚNĚHO NEŘOŠTĚ - STEKOPOLSKO 321060000 STARÉ MĚSTO-BÁSKA, 321110000 FRYŠEK-DŔBŘÁ
[Symbol]	[Symbol]	HRANICE PROGNÓZNĚHO ZDROJE ZEMNĚHO PLYNU 940580001, 940580002 JANŮVICE U FRYŠEK-MĚSTKA
[Symbol]	[Symbol]	SESUVNĚ ÚZEMÍ POTENCIÁLNĚ
[Symbol]	[Symbol]	SESUVNĚ ÚZEMÍ AKTIVNĚ - BOŮDĚ
[Symbol]	[Symbol]	STARÁ ZÁTĚŽ, KONTAMINOVANÁ PLOCHA
[Symbol]	[Symbol]	ÚZEMÍ S ARCHEOLOGICKÝMI NÁLEZY 2. KATEGORIE - UAN II

PLOCHY S ROZDÍLNÝM ZPŮSOBEM VYUŽITÍ

STABILIZOVANÉ PLOCHY	PLOCHY ZMĚN	ÚZEMNÍ REZERVY	OPIS
[Symbol]	[Symbol]	[Symbol]	PLOCHA BYDLENÍ
[Symbol]	[Symbol]	[Symbol]	PLOCHA SMĚŠNÁ OBYTNÁ
[Symbol]	[Symbol]	[Symbol]	PLOCHA REKREACE - R, R1
[Symbol]	[Symbol]	[Symbol]	PLOCHA OBČANSKÉHO VYBAVENÍ
[Symbol]	[Symbol]	[Symbol]	PLOCHA OBČANSKÉHO VYBAVENÍ - HRBITOV
[Symbol]	[Symbol]	[Symbol]	PLOCHA OBČANSKÉHO VYBAVENÍ - SPORT
[Symbol]	[Symbol]	[Symbol]	PLOCHA VEŘEJNĚHO PROSTRANSTVÍ
[Symbol]	[Symbol]	[Symbol]	PLOCHA VEŘEJNĚHO PROSTRANSTVÍ - ZELENĚ
[Symbol]	[Symbol]	[Symbol]	PLOCHA DOPRAVNÍ INFRASTRUKTURY
[Symbol]	[Symbol]	[Symbol]	PLOCHA TECHNICKÉ INFRASTRUKTURY
[Symbol]	[Symbol]	[Symbol]	PLOCHA SMĚŠNÁ VÝROBNĚ - VS, VS1, VS2
[Symbol]	[Symbol]	[Symbol]	PLOCHA LESNÍ
[Symbol]	[Symbol]	[Symbol]	PLOCHA SMĚŠNÁ NEZASTAVĚNÉHO ÚZEMÍ
[Symbol]	[Symbol]	[Symbol]	PLOCHA PŘÍRODNÍ



ÚZEMNÍ SYSTÉM EKOLOGICKÉ STABILITY

STAV	NÁVRH	OPIS
[Symbol]	[Symbol]	NADREGIONÁLNÍ BIKORIDOR
[Symbol]	[Symbol]	REGIONÁLNÍ BIOCENTRUM
[Symbol]	[Symbol]	REGIONÁLNÍ BIKORIDOR
[Symbol]	[Symbol]	LOKÁLNÍ BIOCENTRUM
[Symbol]	[Symbol]	LOKÁLNÍ BIKORIDOR

OSTATNÍ PRVKY V ÚZEMÍ

STAV	NÁVRH	OPIS
[Symbol]	[Symbol]	HRANICE OBCE
[Symbol]	[Symbol]	HRANICE ZASTAVĚNÉHO ÚZEMÍ
[Symbol]	[Symbol]	HRANICE ZASTAVITELNÉ PLOCHY S POPISEM
[Symbol]	[Symbol]	HRANICE PLOCHY PŘESTAVBY S POPISEM
[Symbol]	[Symbol]	OZNAČENÍ ÚZEMNÍ REZERVY
[Symbol]	[Symbol]	KORIDOR DOPRAVNÍ INFRASTRUKTURY PRO OPTIMALIZACI, ELEKTŘIZACI ČELOSTÁTNI TRATĚ C. 323 V ÚSEKU FRYŠEK-MĚSTEK - FRYŠETÁT POD RADOŠTĚM - (VLAŠSKÉ NEŘOŠTĚ)
[Symbol]	[Symbol]	MÍSTNÍ KOMUNIKACE
[Symbol]	[Symbol]	MÍSTNÍ KOMUNIKACE K ROZŠÍŘENÍ
[Symbol]	[Symbol]	VÝZNAMNÁ ŐELOVÁ KOMUNIKACE
[Symbol]	[Symbol]	MŮST
[Symbol]	[Symbol]	LÁVKA
[Symbol]	[Symbol]	CYKLOSTEŽKA, STEŽKA PRO PĚŠÍ A CYKLISTY
[Symbol]	[Symbol]	CYKLISTICKÁ TRASA
[Symbol]	[Symbol]	PAMÁTKA MÍSTNĚHO VÝZNAMU, HISTORICKÝ A ARCHITEKTONICKÝ HODNOTNÝ STAVBA
[Symbol]	[Symbol]	VÝZNAMNÁ STAVEBNÍ DOMINANTA
[Symbol]	[Symbol]	MÍSTO DALEKĚHO ROZHLEDU
[Symbol]	[Symbol]	PROTIPOVOĐOVĚ OPATŘENÍ
[Symbol]	[Symbol]	PŘÍVEK KĚ ZRUŠENÍ

KLAD MAPOVÝCH SEKCI

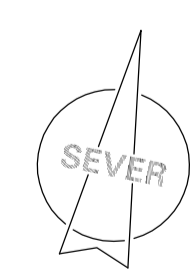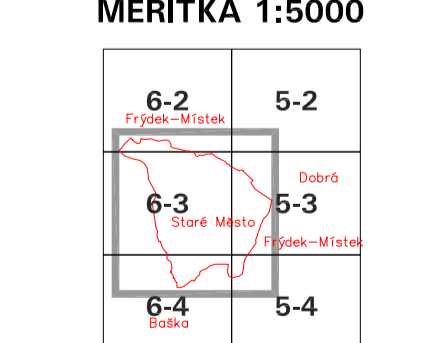

OPRAVENÍ	OPRAVENÍ	OPRAVENÍ
OPRAVENÍ	OPRAVENÍ	OPRAVENÍ
POZNÁMKY:
 - ČELE ÚZEMÍ OBCE LEŽÍ V OCHRANĚNÝCH PÁSMECH LETECKÝCH ZABEZPEČOVACÍCH ZAŘÍZENÍ MINISTERSTVA OBRANY
 - ČELE SPRÁVNÍ ÚZEMÍ OBCE JE ZÁKONNĚ ÚZEMNÍ MINISTERSTVA OBRANY Z HLEDISKA POVOĐOVÁNÍ VYMEZOVANÝCH DRUHŮ STAVĚB
 - ČELE ÚZEMÍ OBCE LEŽÍ V CHRÁNĚNĚM LŮŽSKOVĚM ÚZEMÍ ČERNĚHO UHLÍ ČS. ČÁSTI HORNŮLEZSKÉ PÁNVE Č.14400000