




ÚZEMNÍ PLÁN STARÉ MĚSTO

ÚPLNÉ ZNĚNÍ PO ZMĚNĚ Č. 2 - ODŮVODNĚNÍ

II.2.a) KOORDINAČNÍ VÝKRES

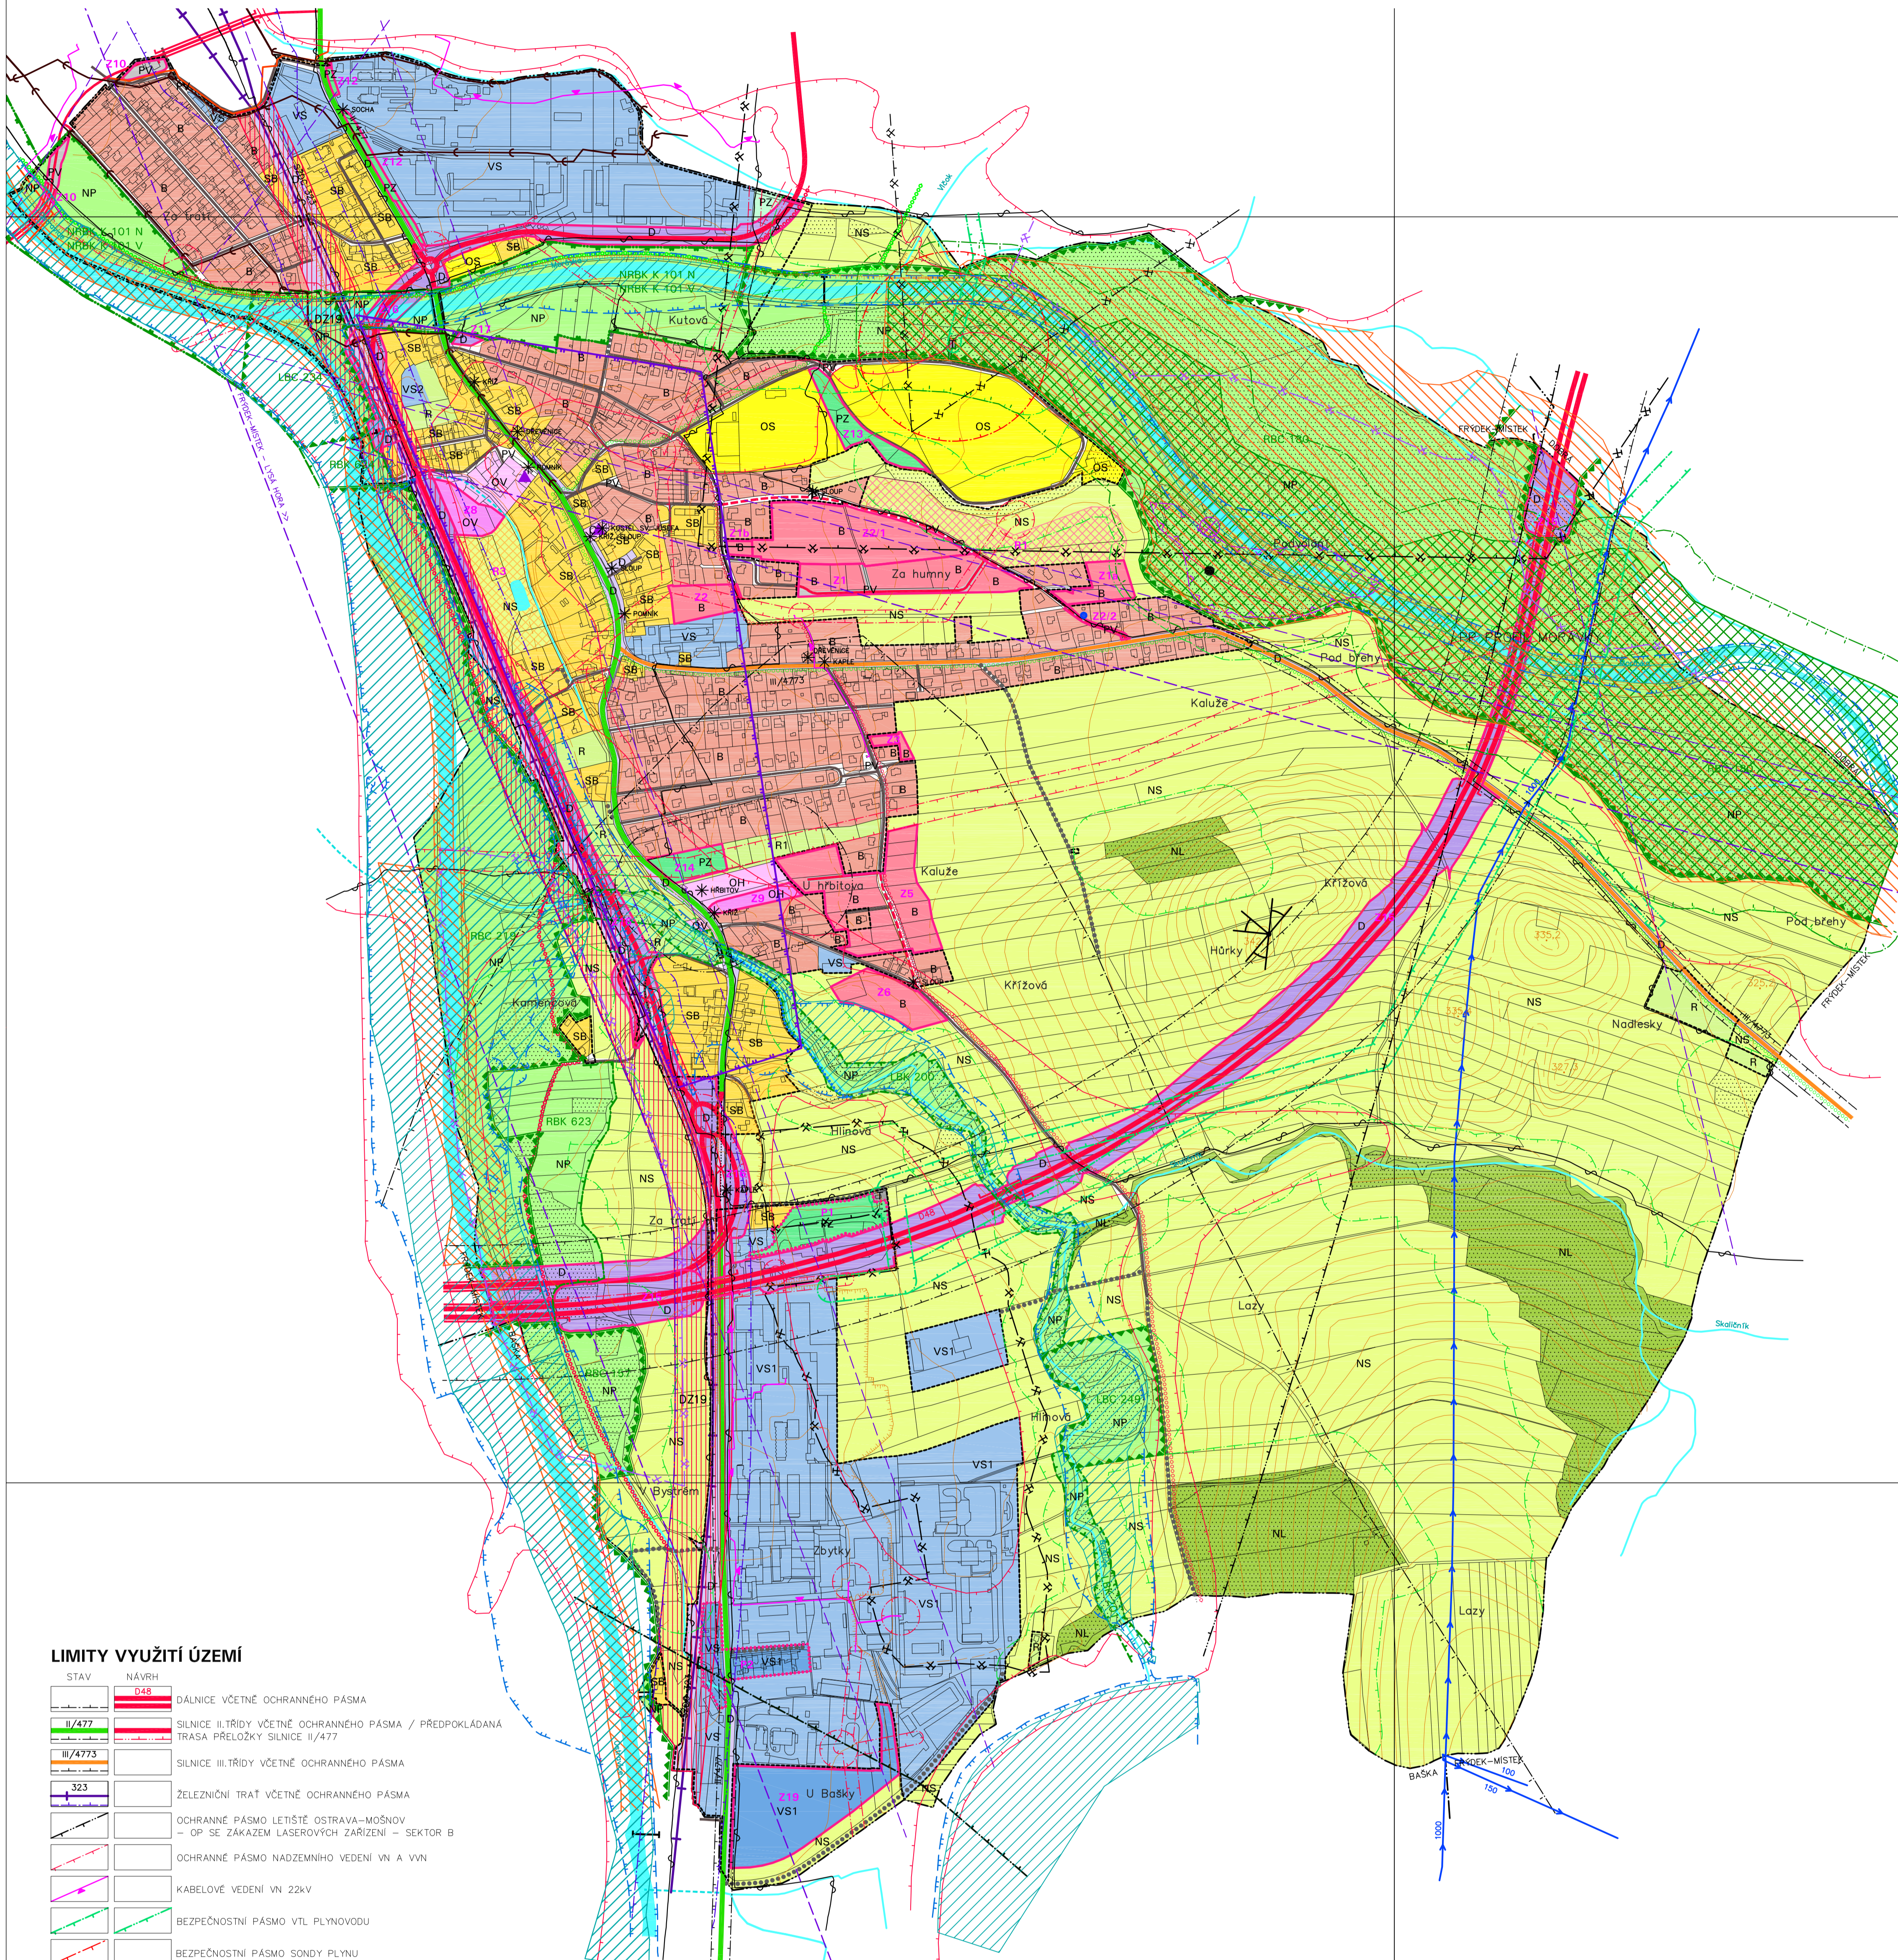

LIMITY VYUŽITÍ ÚZEMÍ

STAV	NÁVRH	OPIS
		DÁLNIČNÍ VČETNĚ OCHRANNÉHO PÁSMA
		SILNICE II. TŘÍDY VČETNĚ OCHRANNÉHO PÁSMA / PŘEDPOKLADANÁ TRASA PŘELOŽKY SILNICE II/477
		SILNICE III. TŘÍDY VČETNĚ OCHRANNÉHO PÁSMA
		ŽELEZNIČNÍ TRATĚ VČETNĚ OCHRANNÉHO PÁSMA
		OCHRANNÉ PÁSMA LETIŠTĚ OSTRAVA-MOŠNOV – OP SE ZAKAZEM LASEROVÝCH ZAŘÍZENÍ – SEKTOR B
		OCHRANNÉ PÁSMA NADZEMNÍHO VEDENÍ VN A VVN
		KABELOVÉ VEDENÍ VN 22kV
		BEZPEČNOSTNÍ PÁSMA VTL PLYNOVODU
		BEZPEČNOSTNÍ PÁSMA SONDY PLYNU
		HORKOVOD
		PODZEMNÍ DÁLKOVÝ KABEL, TELEKOMUNIKAČNÍ KABEL
		RADIOTELEOVÁ TRASA MENĚ VÝZNAMNÁ
		HLAVNÍ ZÁSOBOVACÍ ŘAD PITNÉ VODY
		HLAVNÍ KANALIZAČNÍ STOKA
		HRANICE ZÁPLAVOVÉHO ÚZEMÍ
		AKTIVNÍ ZÓNA ZÁPLAVOVÉHO ÚZEMÍ
		ÚZEMÍ OHROŽENÉ ZVLÁŠTNÍ PONDVÍ
		OCHRANNÉ PÁSMA STUDNÍ
		VODNÍ TOKY, RYBNÍKY
		ZATRUŠENÝ POTOK
		POZEMKY URČENÉ K PLNĚNÍ FUNKCE LESA
		OCHRANNÉ PÁSMA POZEMKŮ URČENÝCH K PLNĚNÍ FUNKCE LESA
		EVROPSKY VÝZNAMNÁ LOKALITA NATURA 2000 ŘEKA OSTRAVCE, NIVA MORÁVKY
		MALOPLOŠNĚ ZVLÁŠTĚ OCHRÁNĚNÉ ÚZEMÍ PŘÍRODY
		OCHRANNÉ PÁSMA MALOPLOŠNĚ ZVLÁŠTĚ OCHRÁNĚNÉHO ÚZEMÍ PŘÍRODY
		OCHRANNÉ PÁSMA NADREGIONÁLNÍHO BIODIVERZITNÍHO ÚSES
		OCHRANNÉ PÁSMA VEŘEJNÉHO POHŘEBIŠTĚ – NEVYHLÁŠENÉ
		HRANICE VYHRADNĚNÉHO ÚZEMÍ ZEMNÍHO PLYNU 308327200 BRUZOVICE, CHLÁRSKÉ SUROVINY 314360000 STARÉ MĚSTO-BÁSKA
		HRANICE DOBÝVACÍHO PROSTORU PRO ZEMNÍ PLYN 40026 BRUZOVICE
		HRANICE LOŽIŠKA NEVYHRADZOVANÝCH NEROSTŮ – ŠTĚRKOPISKŮ 321060000 STARÉ MĚSTO-BÁSKA, 321110000 FRYŠEK-DOBŘÁ
		HRANICE PROGNOZOVANÉHO ZDROJE ZEMNÍHO PLYNU 940280001, 940280002 JANŮVCE U FRYŠEK-MĚSTKU
		SESVUNĚNÉ ÚZEMÍ POTENCIÁLNĚ
		SESVUNĚNÉ ÚZEMÍ AKTIVNĚ – BODOVĚ
		STARÁ ZATEŽ, KONTAMINOVANÁ PLOCHA
		ÚZEMÍ S ARCHEOLOGICKÝMI NÁLEZY 2 KATEGORIE – UJAN II

PLOCHY S ROZDÍLNÝM ZPŮSOBEM VYUŽITÍ

STABILIZOVANÉ PLOCHY	PLOCHY ZMĚN	ÚZEMNÍ REZERVY	OPIS
			PLOCHA BYDLENÍ
			PLOCHA SMÍŠENÁ OBYTNÁ
			PLOCHA REKREACE – R, R1
			PLOCHA OBČANSKÉHO VYBAVENÍ – HRŠTŮV
			PLOCHA OBČANSKÉHO VYBAVENÍ – SPORT
			PLOCHA VEŘEJNÉHO PROSTRANSTVÍ
			PLOCHA VEŘEJNÉHO PROSTRANSTVÍ – ZELENĚ
			PLOCHA DOPRAVNÍ INFRASTRUKTURY
			PLOCHA TECHNICKÉ INFRASTRUKTURY
			PLOCHA SMÍŠENÁ VÝROBNĚ – VS, VS1, VS2
			PLOCHA LEŠNÍ
			PLOCHA SMÍŠENÁ NEZASTAVĚNÉHO ÚZEMÍ
			PLOCHA PŘÍRODNÍ



ÚZEMNÍ SYSTÉM EKOLOGICKÉ STABILITY

STAV	NÁVRH	OPIS
		NADREGIONÁLNÍ BIODIVERZITNÍ
		REGIONÁLNÍ BIODIVERZITNÍ
		REGIONÁLNÍ BIODIVERZITNÍ
		LOKÁLNÍ BIODIVERZITNÍ
		LOKÁLNÍ BIODIVERZITNÍ

OSTATNÍ PRVKY V ÚZEMÍ

STAV	NÁVRH	OPIS
		HRANICE OBCE
		HRANICE ZASTAVĚNÉHO ÚZEMÍ
		HRANICE ZASTAVITELNÉ PLOCHY S POPISEM
		HRANICE PLOCHY PŘESTAVBY S POPISEM
		OZNAČENÍ ÚZEMNÍ REZERVY
		KORIDOR DOPRAVNÍ INFRASTRUKTURY PRO OPTIMALIZACI, ELEKTŘIČNÍ ČELOSTÁTNÍ TRATE Č. 323 V ÚSEKU FRYŠEK-MĚSTEK PŘESNÁT POD RADIOSTĚM – (VALAŠSKÉ MEZIBOŘI)
		MÍSTNÍ KOMUNIKACE
		MÍSTNÍ KOMUNIKACE K ROZŠÍŘENÍ
		VÝZNAMNÁ OČELOVÁ KOMUNIKACE
		MOST
		LÁVKA
		CYKLOSTEZKA, STEZKA PRO PĚŠÍ A CYKLISTY
		CYKLISTICKÁ TRASA
		PAMÁTKA MÍSTNÍHO VÝZNAMU, HISTORICKÝ A ARCHITECTONICKÝ HODNOTNÁ STAVBA
		VÝZNAMNÁ STAVEBNÍ DOMINANTA
		MÍSTO DALEKOHOD ROZHLEDU
		PROTIPOVODROVÉ OPATŘENÍ
		PŘÍVEK KE ZRUŠENÍ

KLAD MAPOVÝCH SEKCI

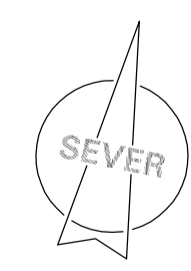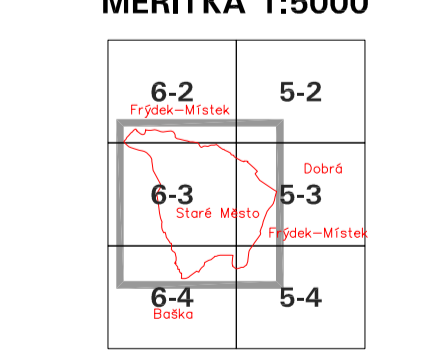

OBRÁZEK ÚZEMNÍHO PLÁNU STARÉHO MĚSTA DOKUMENTACE: DENÍK Č.2 OBRÁZEK: ÚZEMNÍ PLÁN STARÉHO MĚSTA POŘIZOVATEL: MĚSTSKÝ ÚŘAD STARÉHO MĚSTA ZODPOVĚDNÝ: KUBIŠ MĚSTSKÝ ÚŘAD STARÉHO MĚSTA	ATELIER ARCHPLAN OSTRAVA S.R.O. Město Olomouc, Příkop 10, 779 00 Olomouc IČO: 252 20 123	ZKONSTRUOVANÉ ÚZEMNÍ PLÁN STARÉHO MĚSTA 2014-2015 OPRAVY: 2015-2016 MĚŘITEL: 1:5000
---	--	--

POZNÁMKA:
 – CÍLE SPRÁVNÍ ÚZEMNÍ OBCE JE SITUOVANO V OCHRANNÉM PÁSMA RADIOLOKAČNÍHO ZAŘÍZENÍ MINISTERSTVA OBRANY
 – CÍLE SPRÁVNÍ ÚZEMNÍ OBCE JE ZÁKONOVÝM ÚZEMNÍ MINISTERSTVA OBRANY Z HLEDISKA ROZVOJOVANÝ VYMEZOVANÝ (DRUH) STAVĚB
 – CÍLE ÚZEMNÍ OBCE LEŽÍ V OCHRANĚNÉM LOŽISKOVÉM ÚZEMÍ ČERNÉHO UHLÍ ČS. ČÁSTI HORNOSLEZSKÉ PÁNVE Č.1440000