
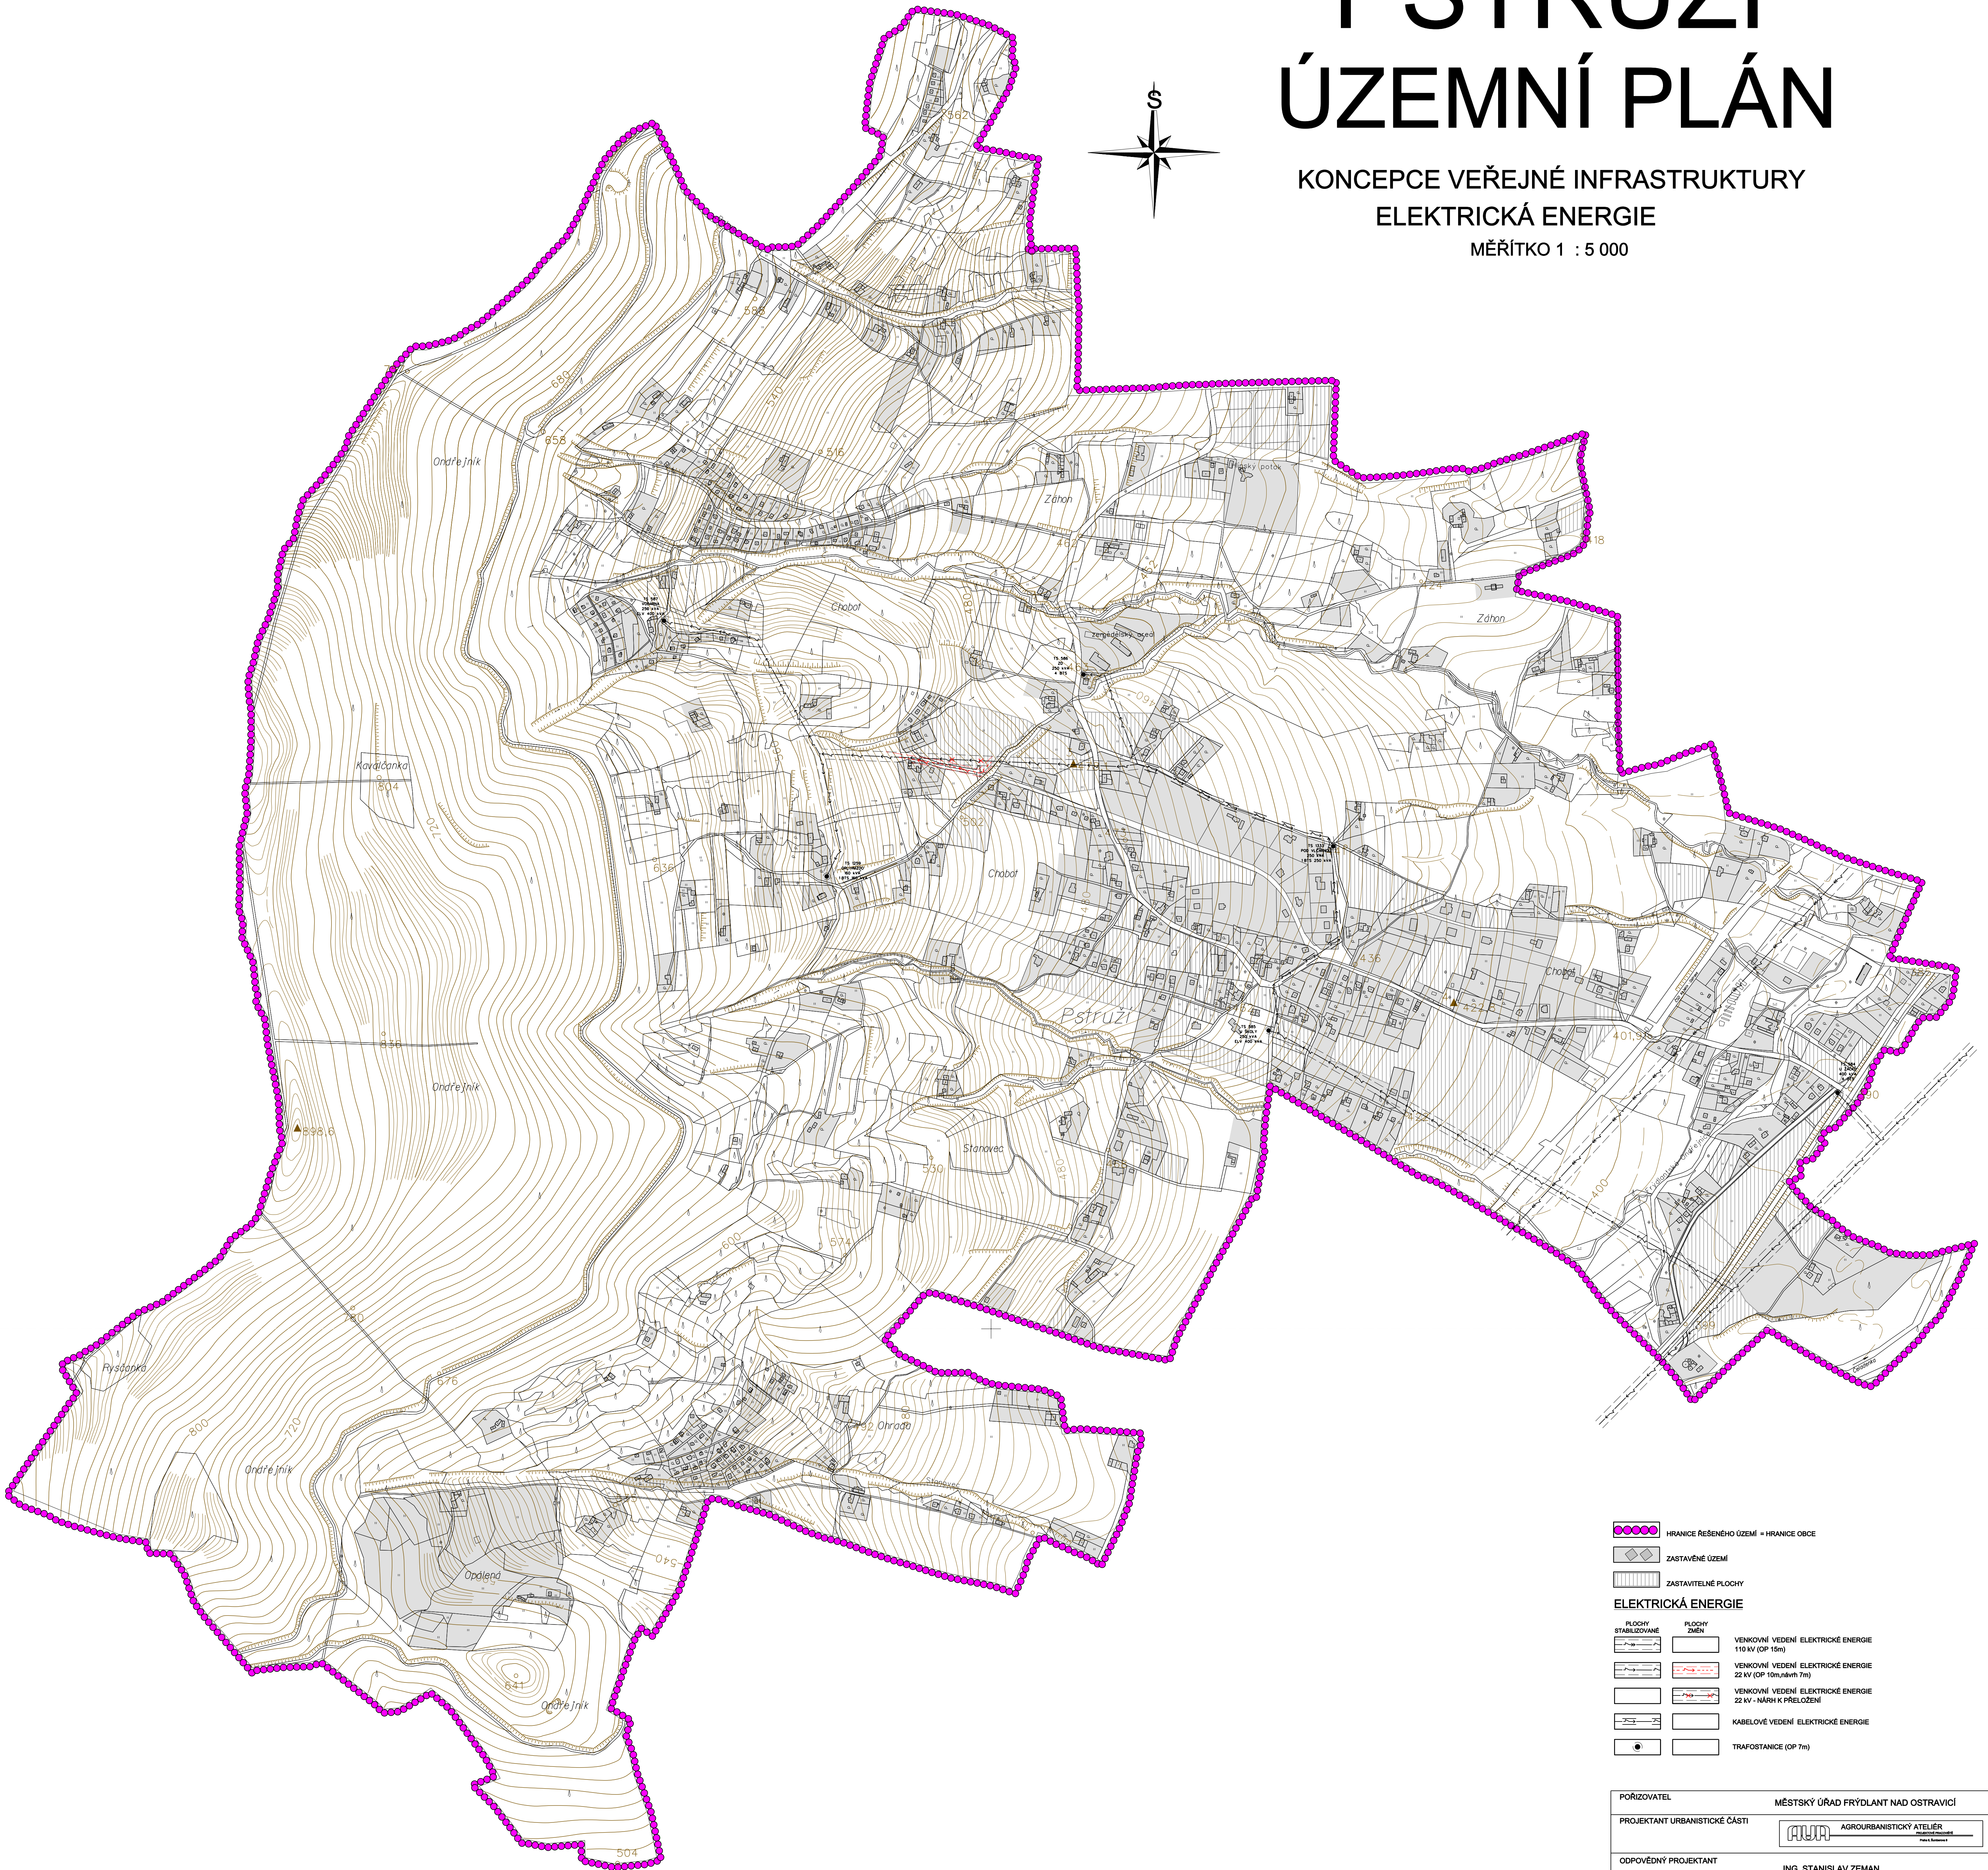


# PSTRUŽÍ ÚZEMNÍ PLÁN

KONCEPCE VEŘEJNÉ INFRASTRUKTURY  
ELEKTRICKÁ ENERGIE

MĚŘÍTKO 1 : 5 000

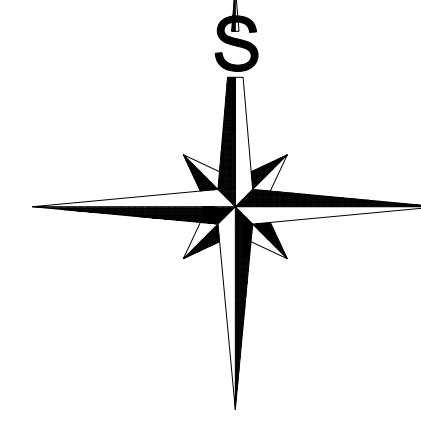

	HRANICE ŘEŠENÉHO ÚZEMÍ = HRANICE OBCE
	ZASTAVĚNÉ ÚZEMÍ
	ZASTAVITELNÉ PLOCHY
<b>ELEKTRICKÁ ENERGIE</b>	
	VENKOVNÍ VEDENÍ ELEKTRICKÉ ENERGIE 110 kV (OP 15m)
	VENKOVNÍ VEDENÍ ELEKTRICKÉ ENERGIE 22 kV (OP 10m a výš 7m)
	VENKOVNÍ VEDENÍ ELEKTRICKÉ ENERGIE 22 kV - NÁŘÍK PŘELOŽENÍ
	KABELOVÉ VEDENÍ ELEKTRICKÉ ENERGIE
	TRAFOSTANICE (OP 7m)

POŘIZOVATEL	MĚSTSKÝ ÚŘAD FRÝDLANT NAD OSTRAVICÍ
PROJEKTANT URBANISTICKÉ ČÁSTI	AGROURBANISTICKÝ ATELJÉR
ODPOVĚDNÝ PROJEKTANT	ING. STANISLAV ZEMAN
DIGITÁLNÍ ZPRACOVÁNÍ	DINÁTO
NÁZEV AKCE	OBEC PSTRUŽÍ ÚZEMNÍ PLÁN
NÁZEV VÝKRESU	KONCEPCE VEŘEJNÉ INFRASTRUKTURY - ELEKTRICKÁ ENERGIE
ČÁST DOKUMENTACE	ÚZEMNÍ PLÁN
DATUM	09/2008
MĚŘÍTKO	1 : 5 000
FORMÁT	A0
ČÍSLO VÝKRESU	7
ČÍSLO PANE:	